


K2-27

Via Istria 12

Piano quarto

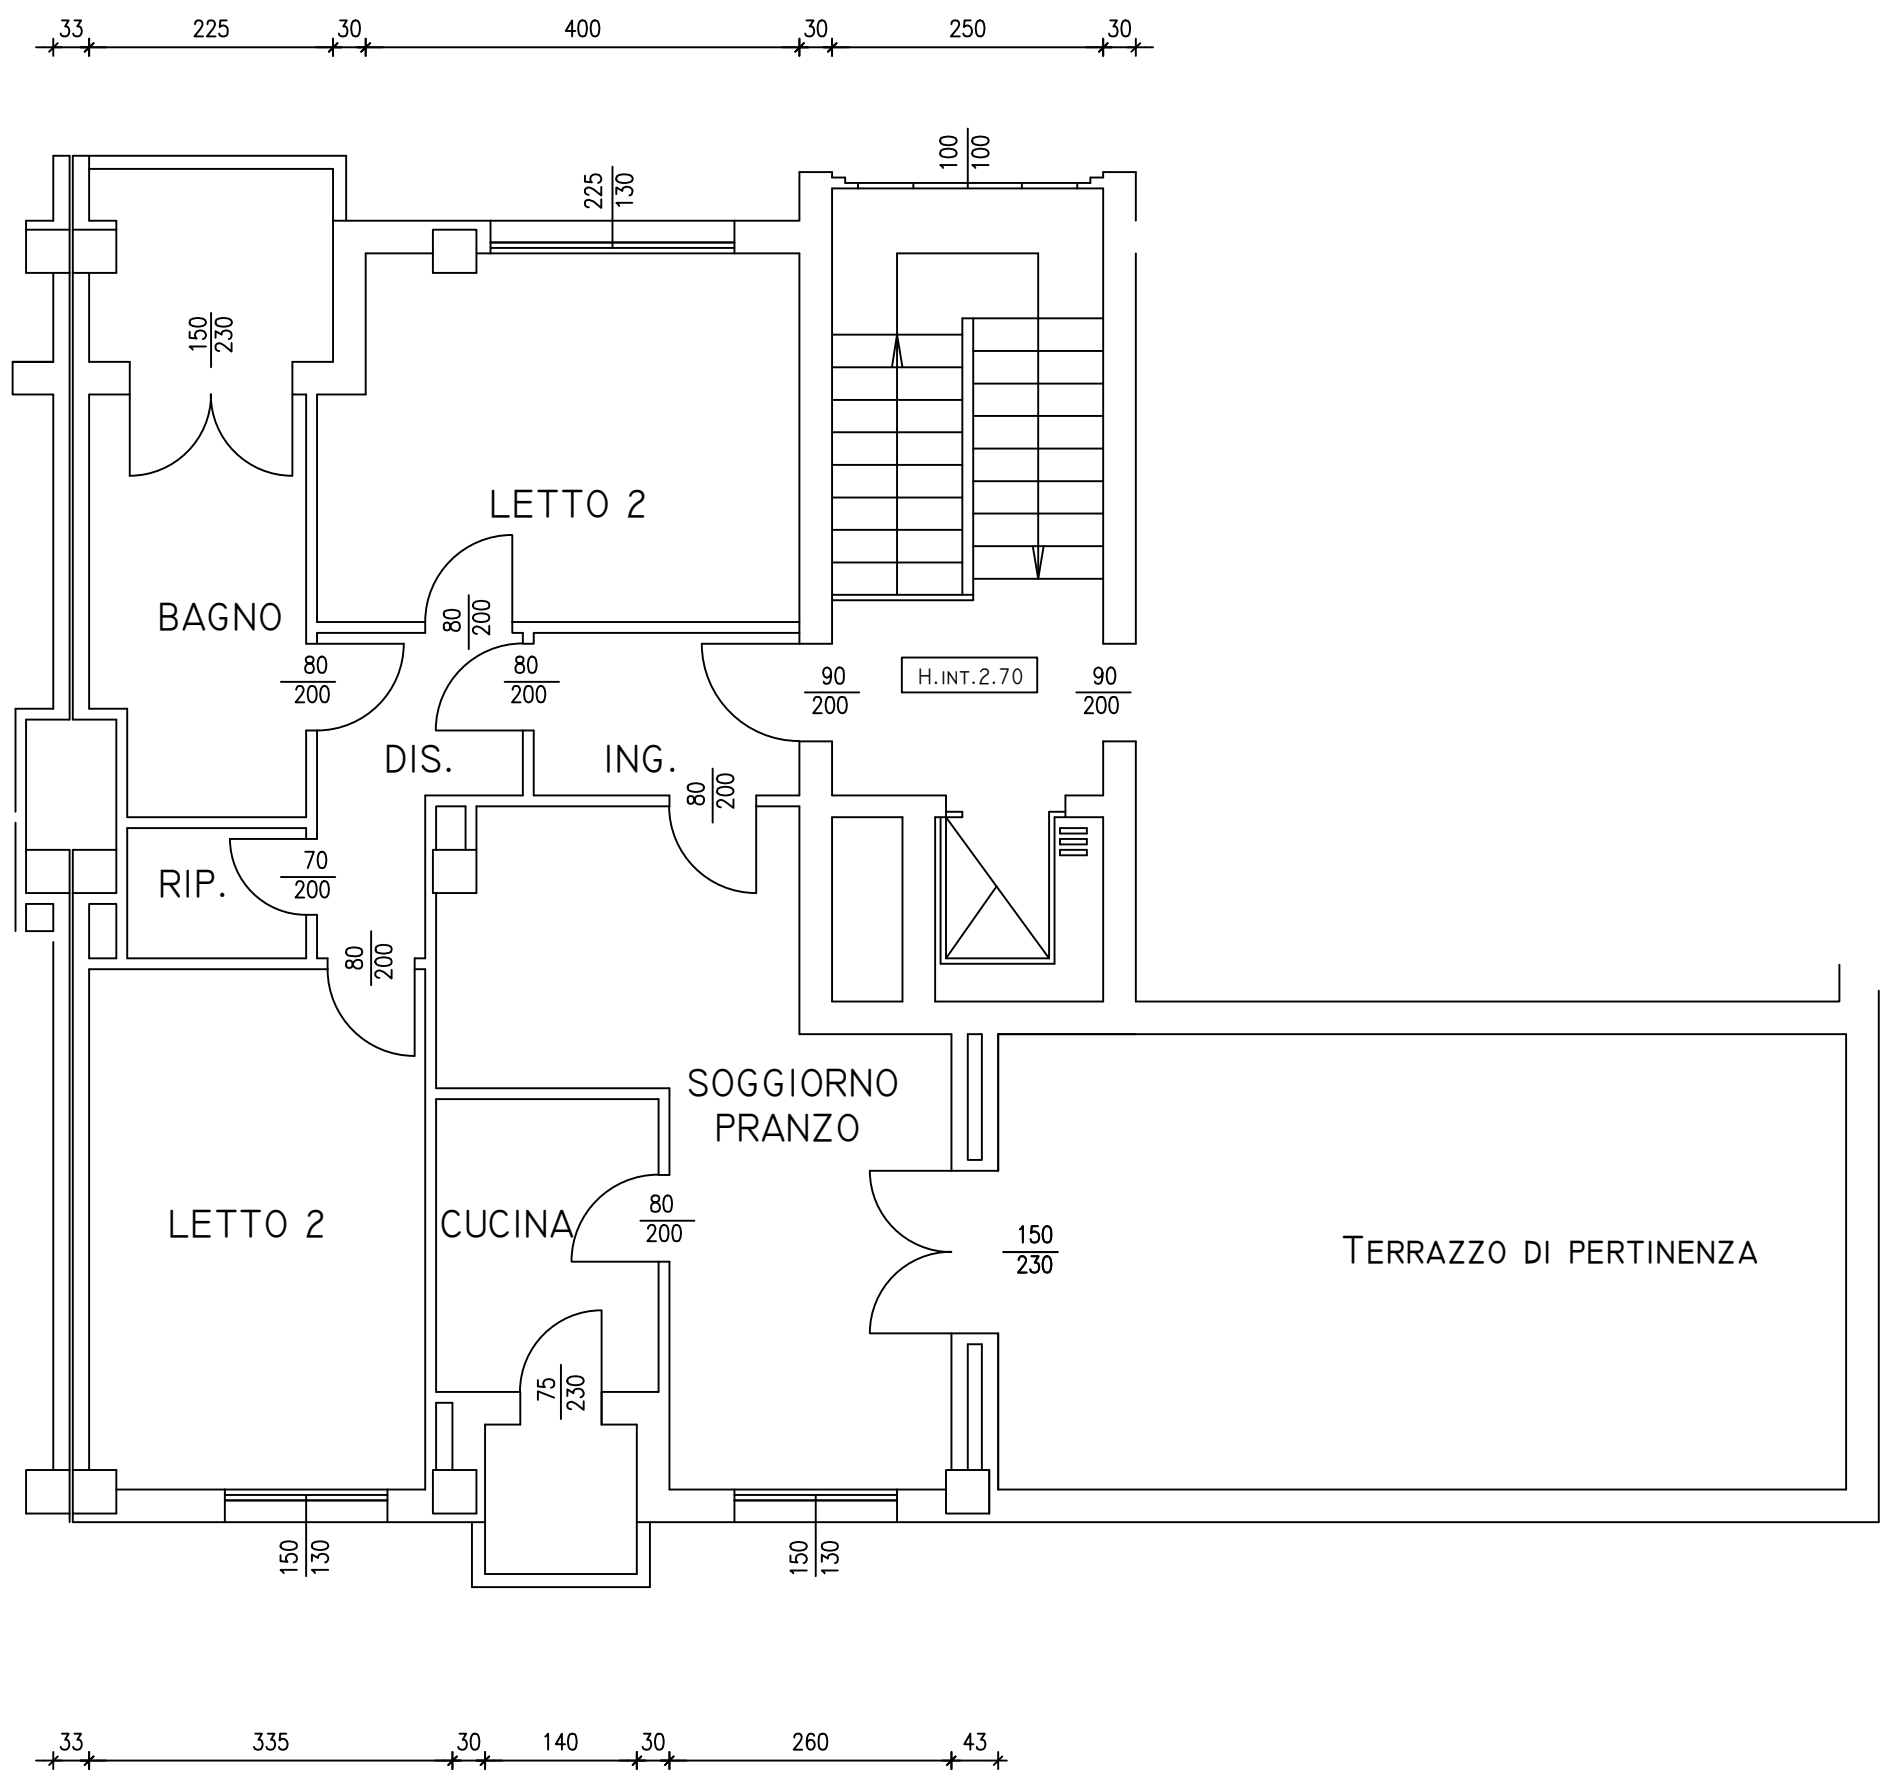

N..MISURE INDICATIVE LE QUOTE POTRANNO SUBIRE  
MODIFICHE NEL CORSO DEI LAVORI