


X3-5

VIA LEGNANI 66

PIANO SECONDO

VANO	DESTINAZIONE D'USO	S.U.	S.A.
C1	SOGGIORNO/PRANZO	15.15	/
C2	LOGGIA	/	5.42
C3	CUCINA	12.17	/
C4	LOGGIA	/	3.31
C5	CAMERA	14.28	/
C6	DISIMPEGNO	3.95	/
C7	RIPOSTIGLIO	3.07	/
C8	CAMERA	14.15	/
C9	BAGNO	4.66	/
TOTALE		67.43	8.73

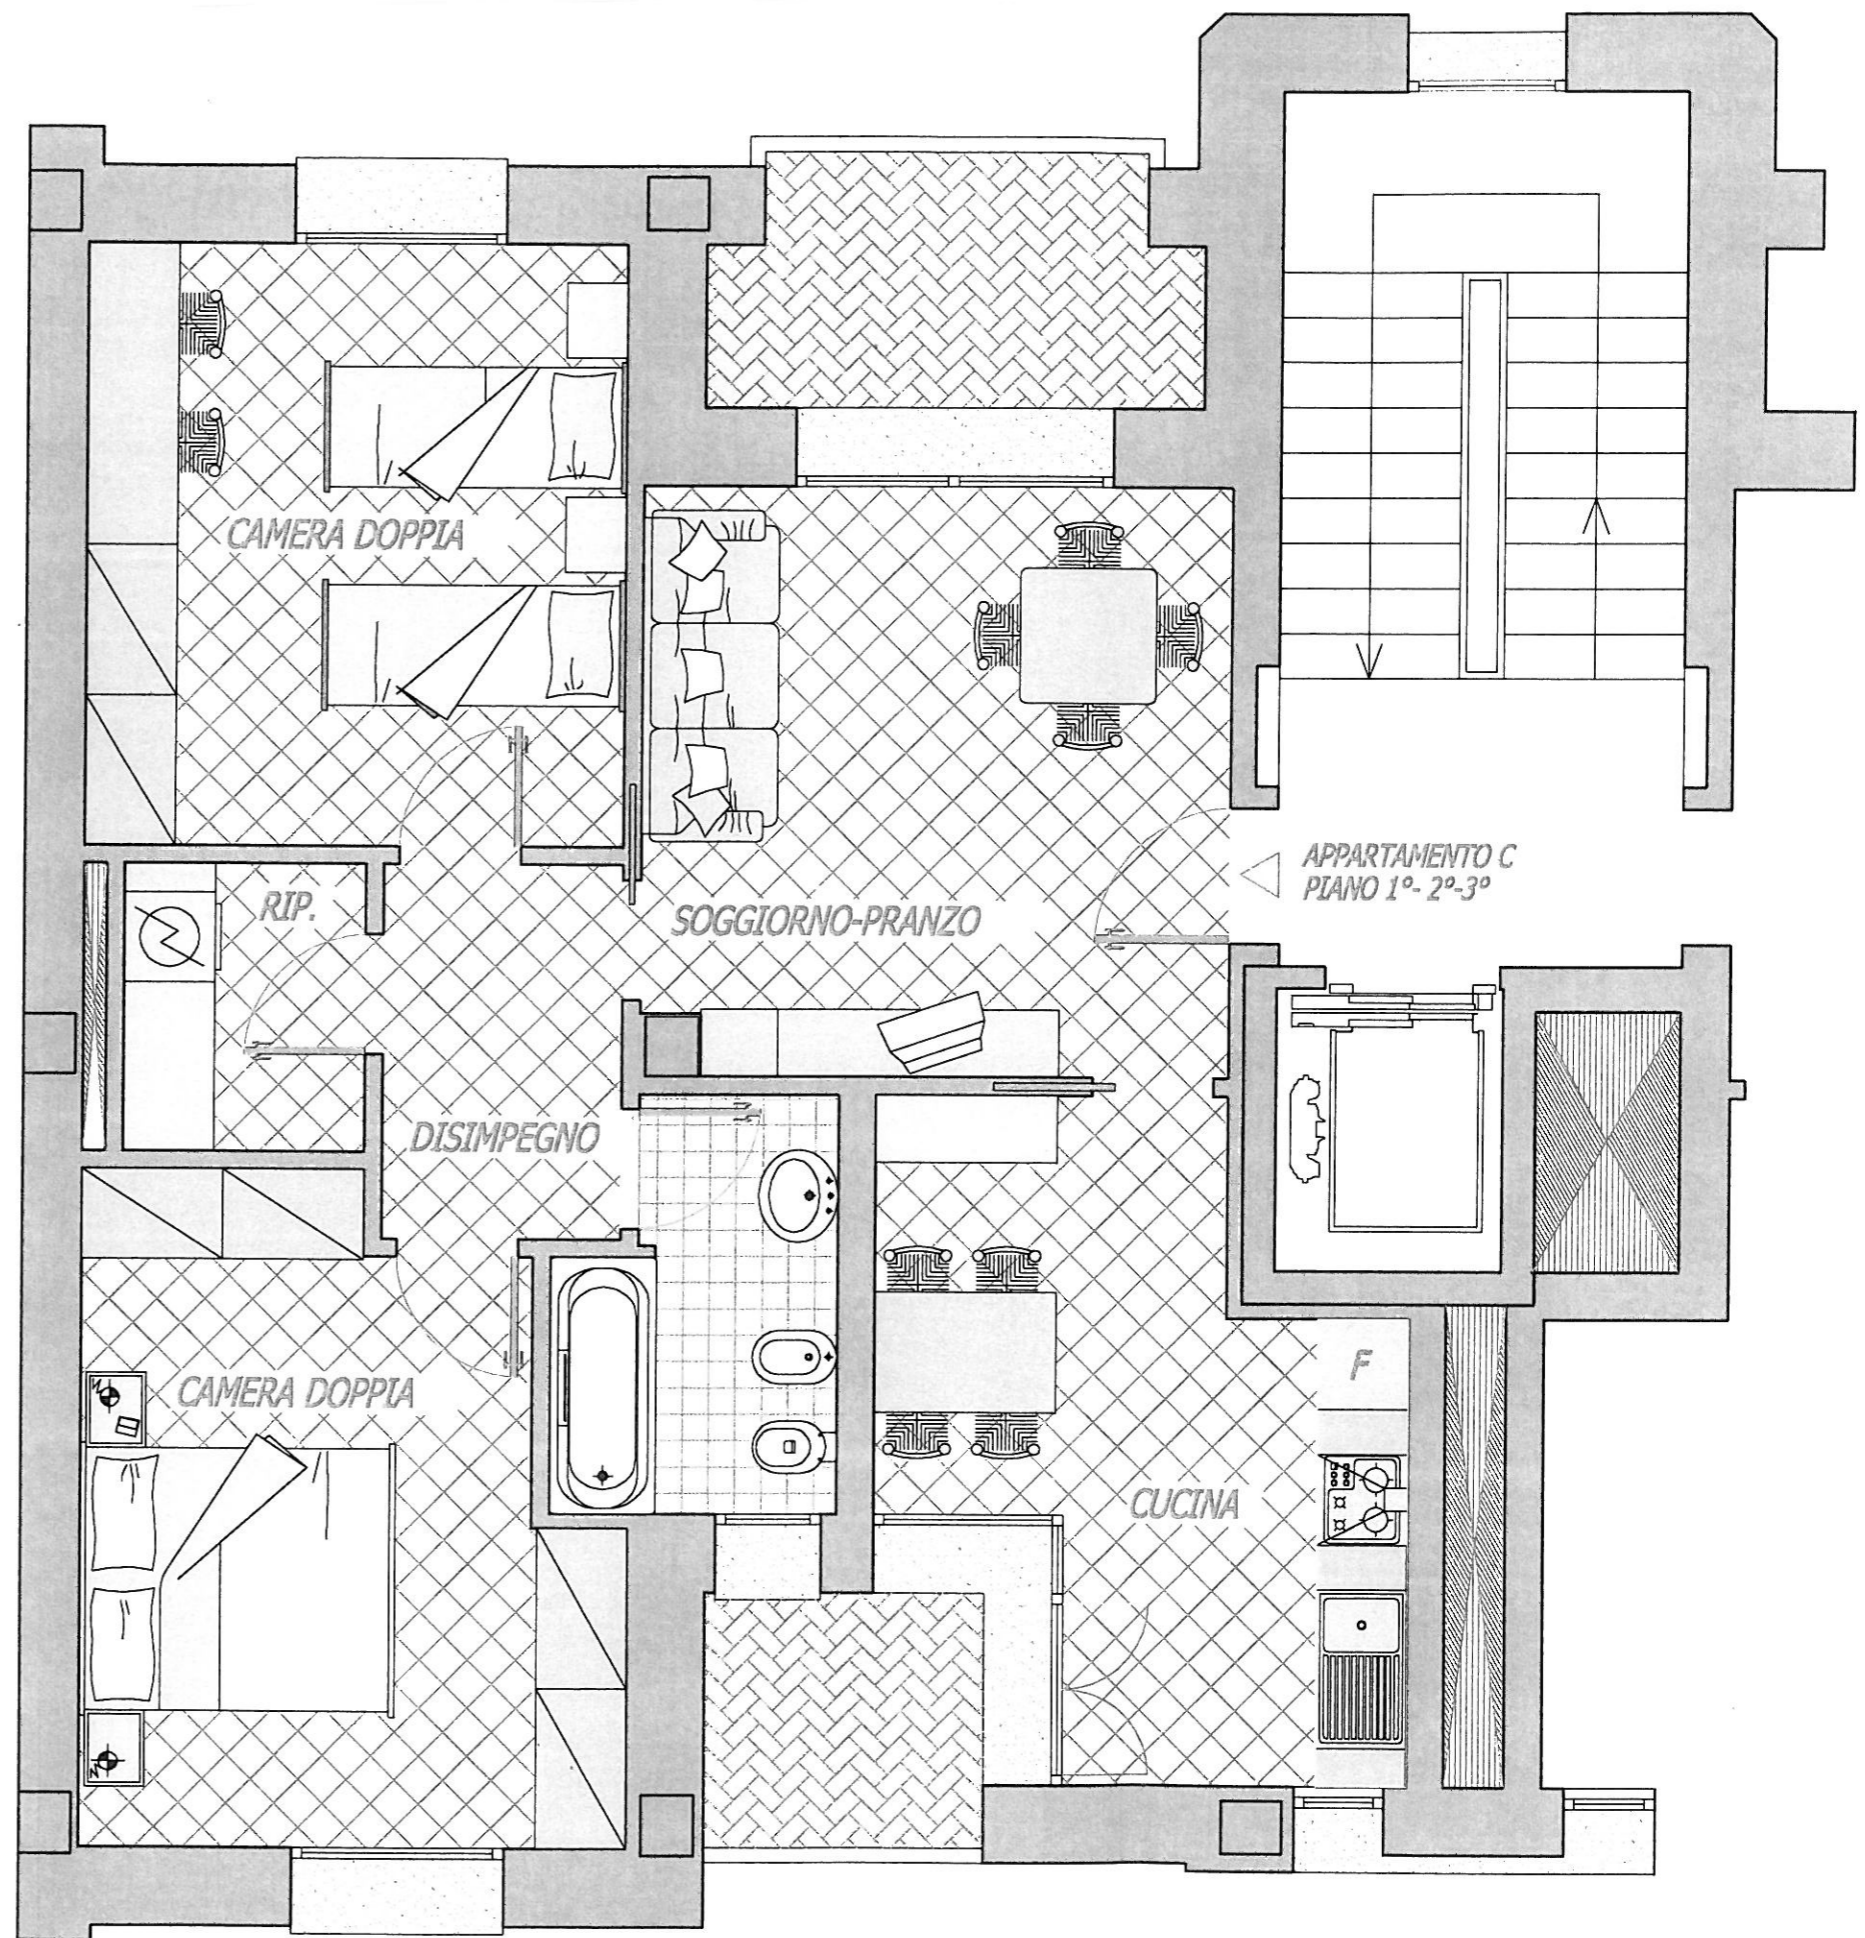

N.B.
PLANIMETRIA INDICATIVA LE QUOTE E IL POSIZIONAMENTO DEGLI IMPIANTI POSSONO SUBIRE MODIFICHE DURANTE IL CORSO DEI LAVORI