


B2-22

VIA LIBIA 14

PIANO TERZO

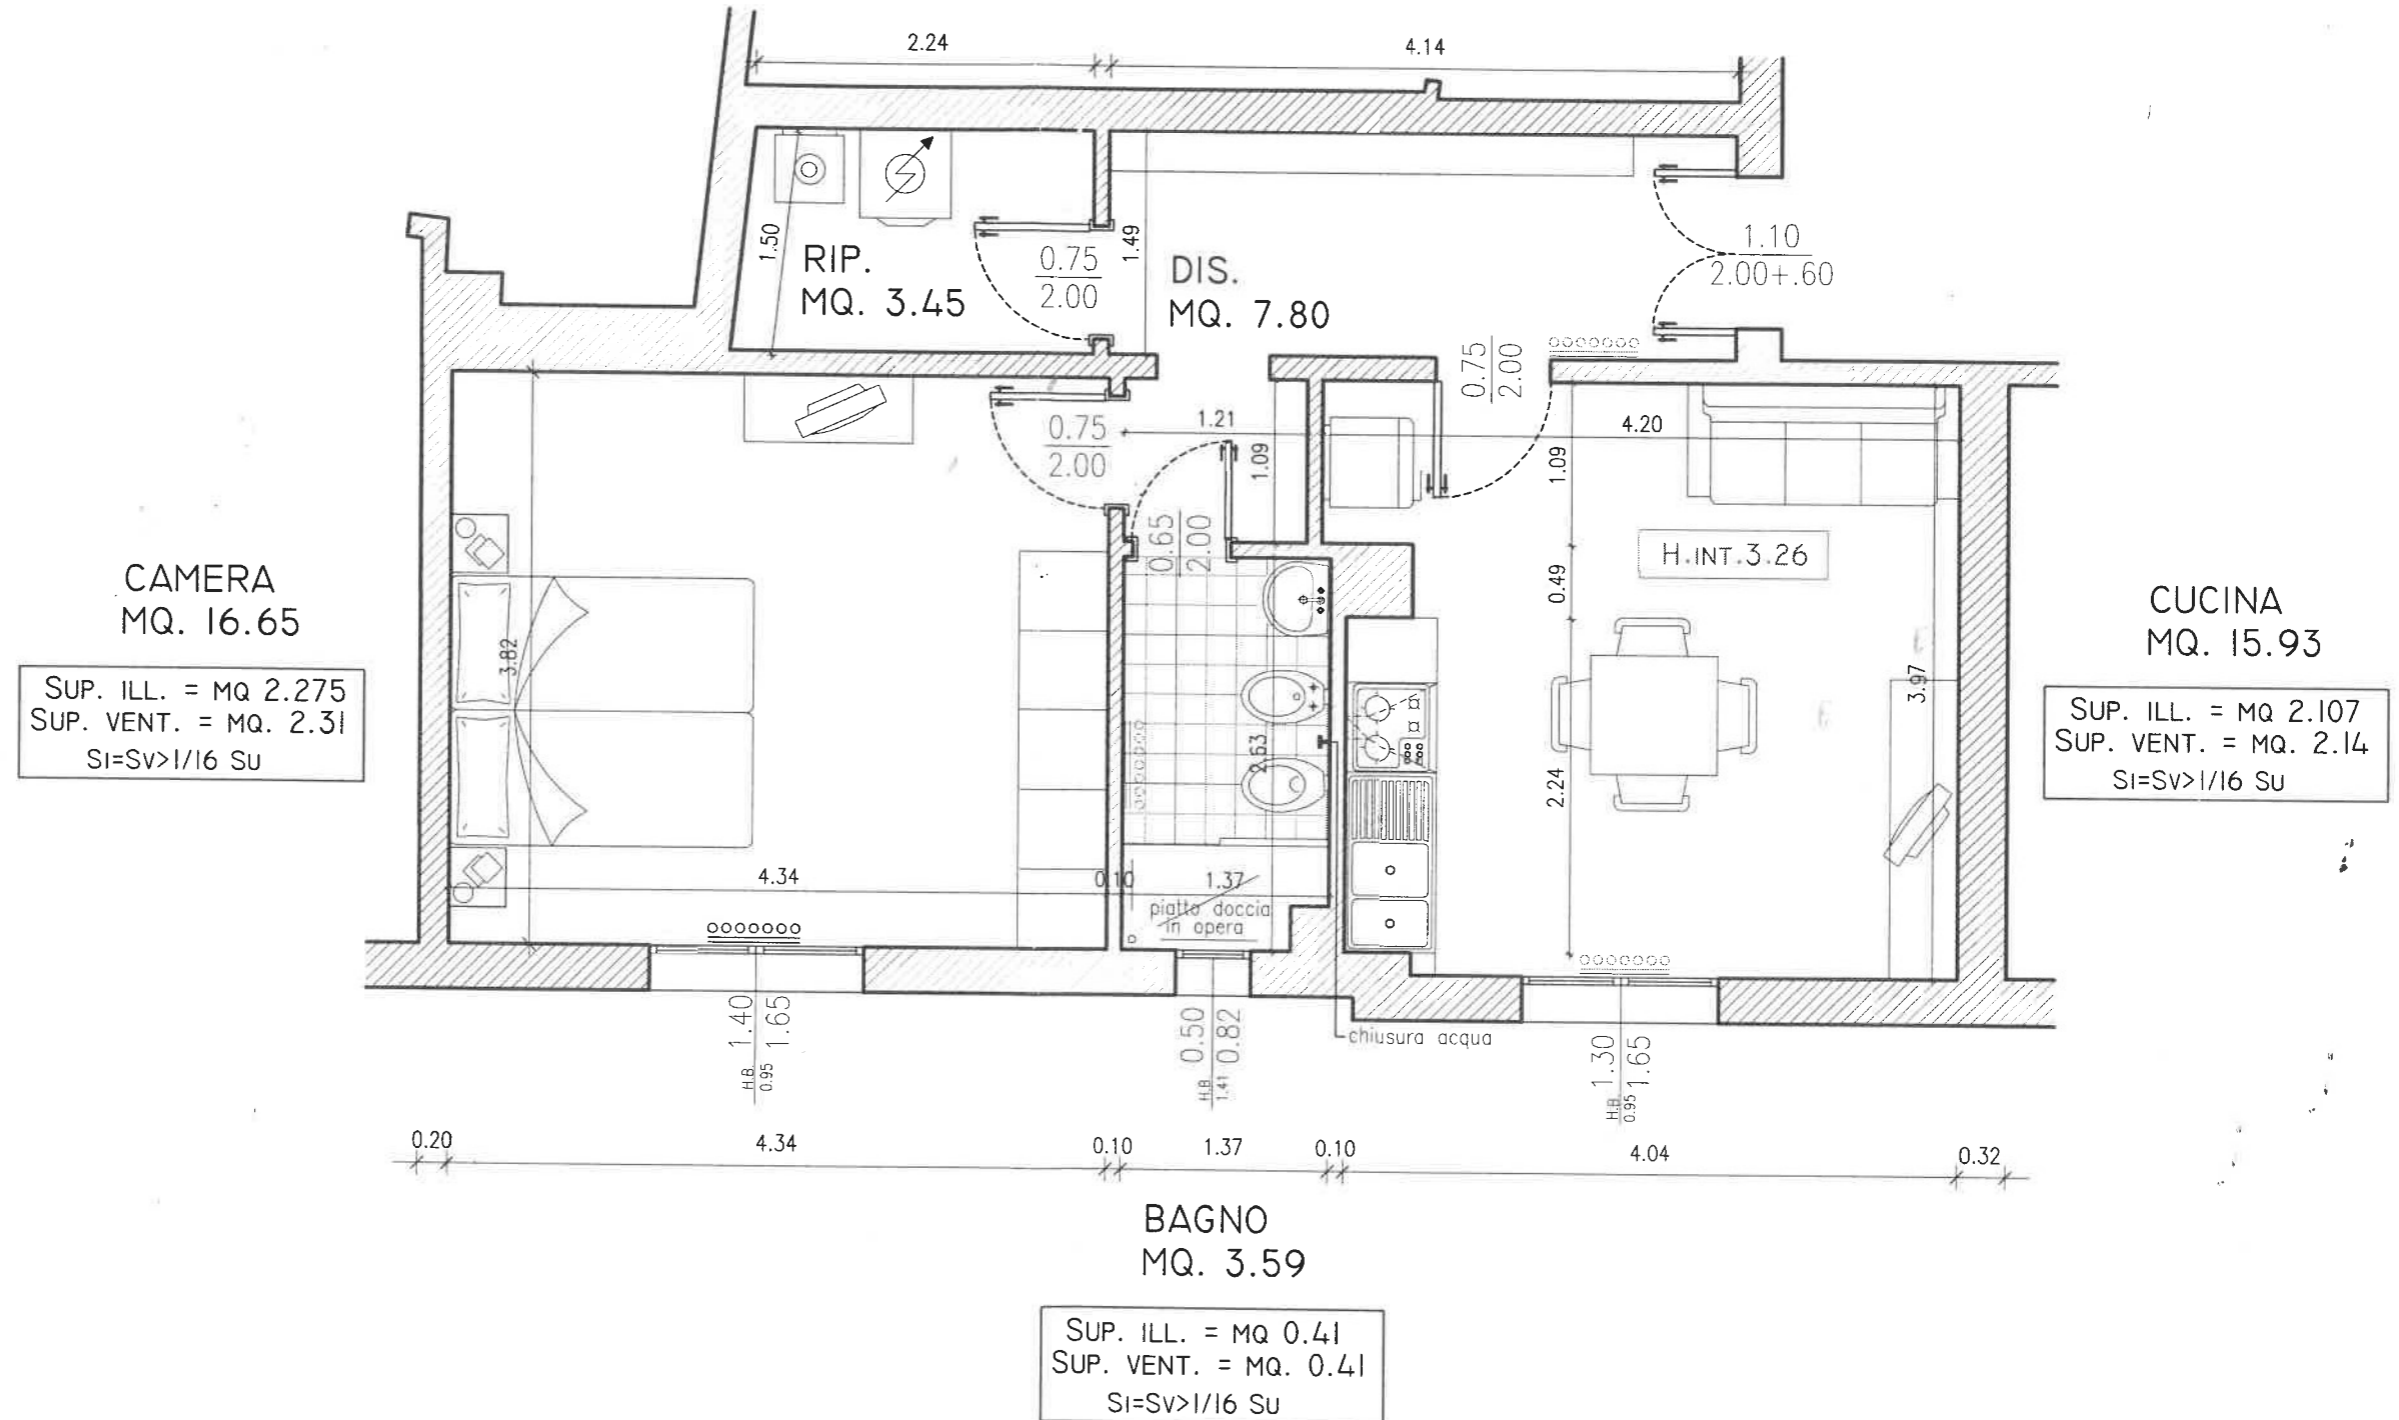

N.B.
PLANIMETRIA INDICATIVA LE QUOTE E IL POSIZIONAMENTO DEGLI IMPIANTI POSSONO SUBIRE MODIFICHE DURANTE IL CORSO DEI LAVORI