


B2-23

LIBIA 14

PIANO TERZO

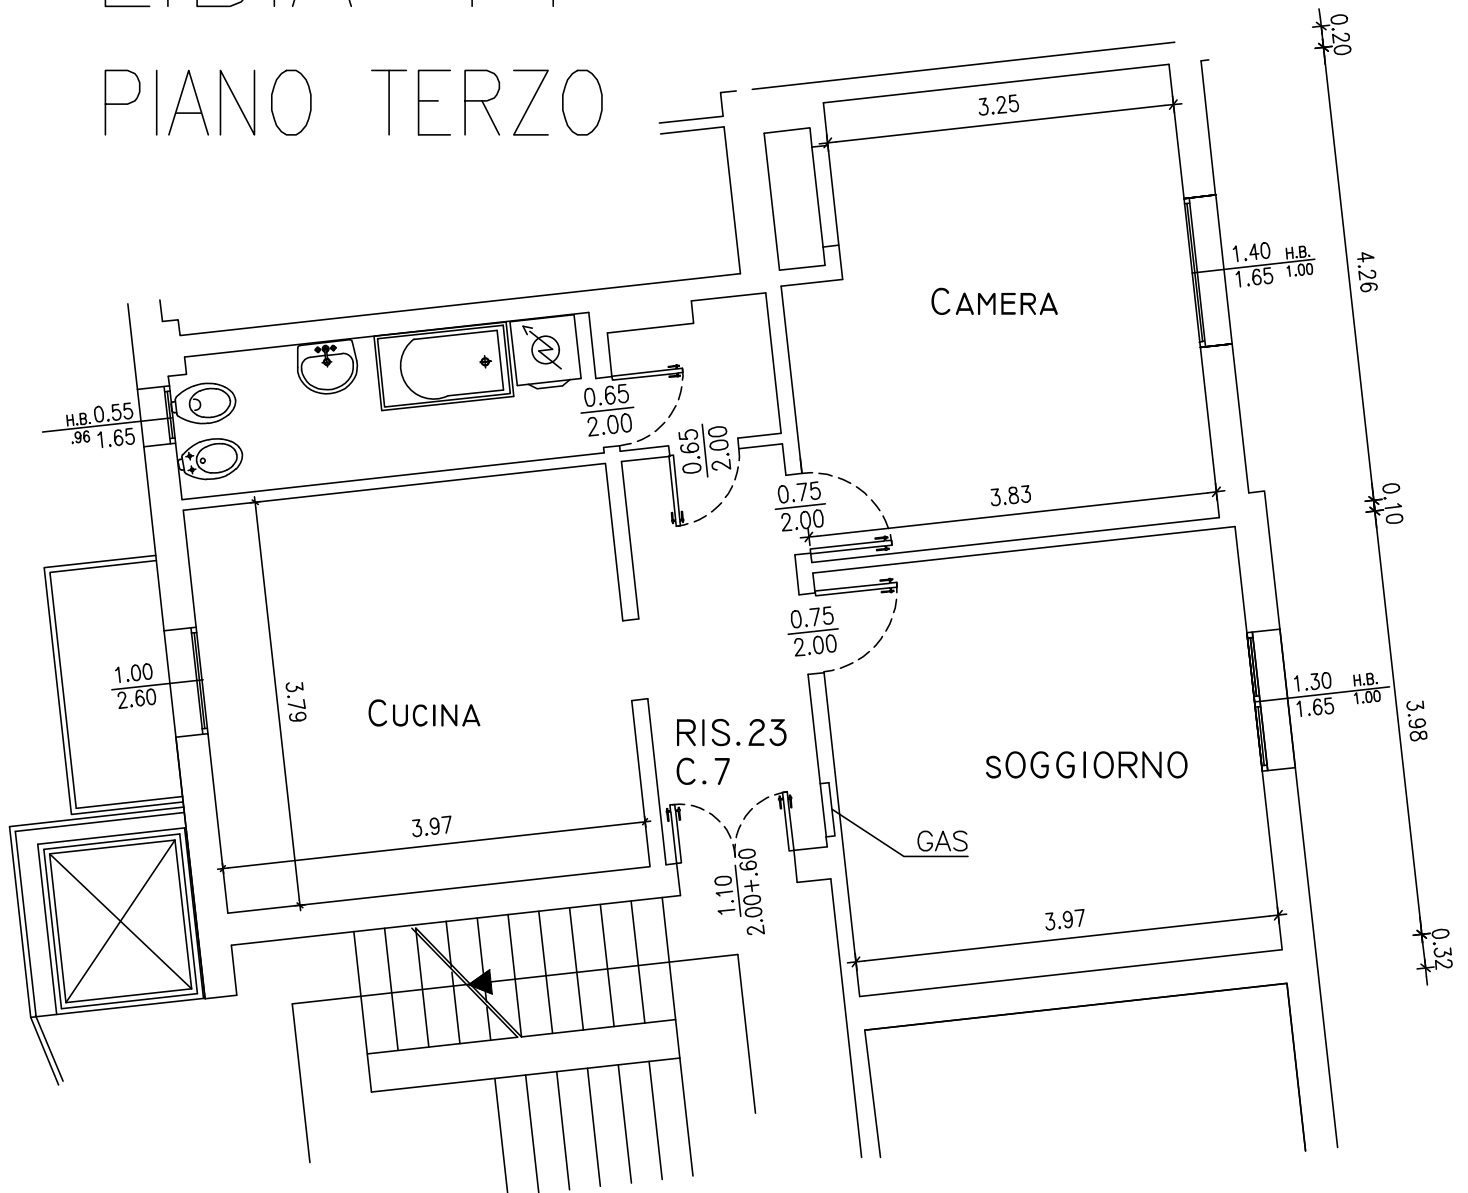

N.B. PLANIMETRIA INDICATIVA LE QUOTE E IL POSIZIONAMENTO IMPIANTI POSSONO SUBIRE MODIFICHE NEL CORSO DEI LAVORI