
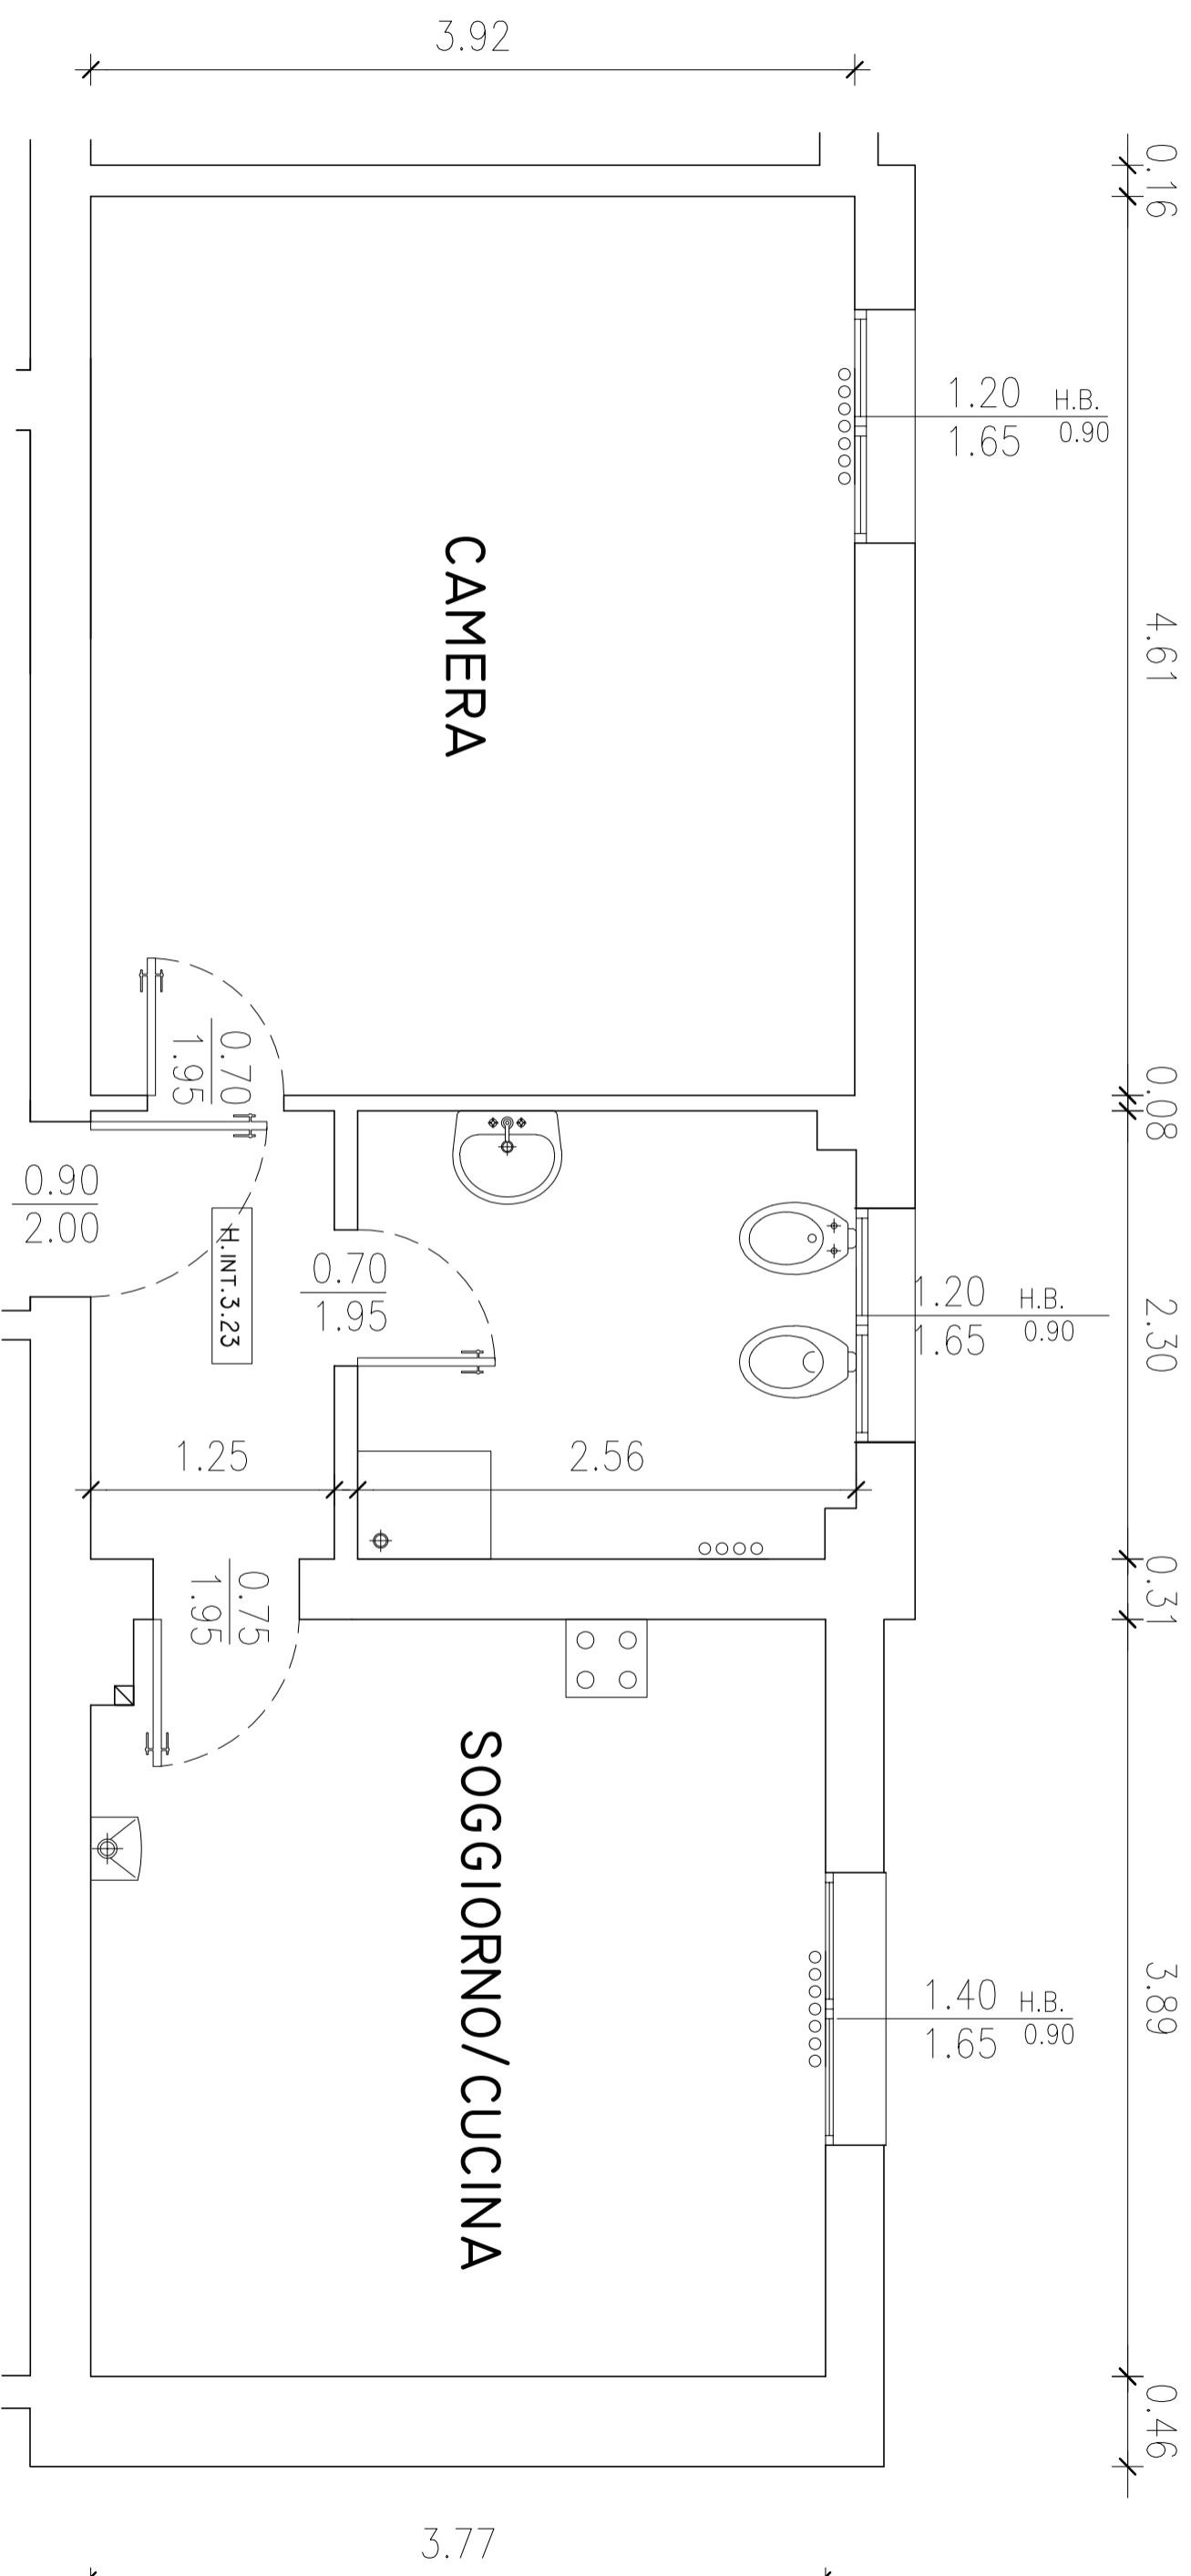


B0108

LIBIA 18

Piano Secondo

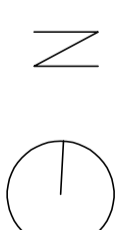

NB: Planimetria indicativa, le quote e il posizionamento degli impianti potranno subire modifiche nel corso della ristrutturazione