


B3-8

VIA LIBIA 8/3°

PIANO 3°

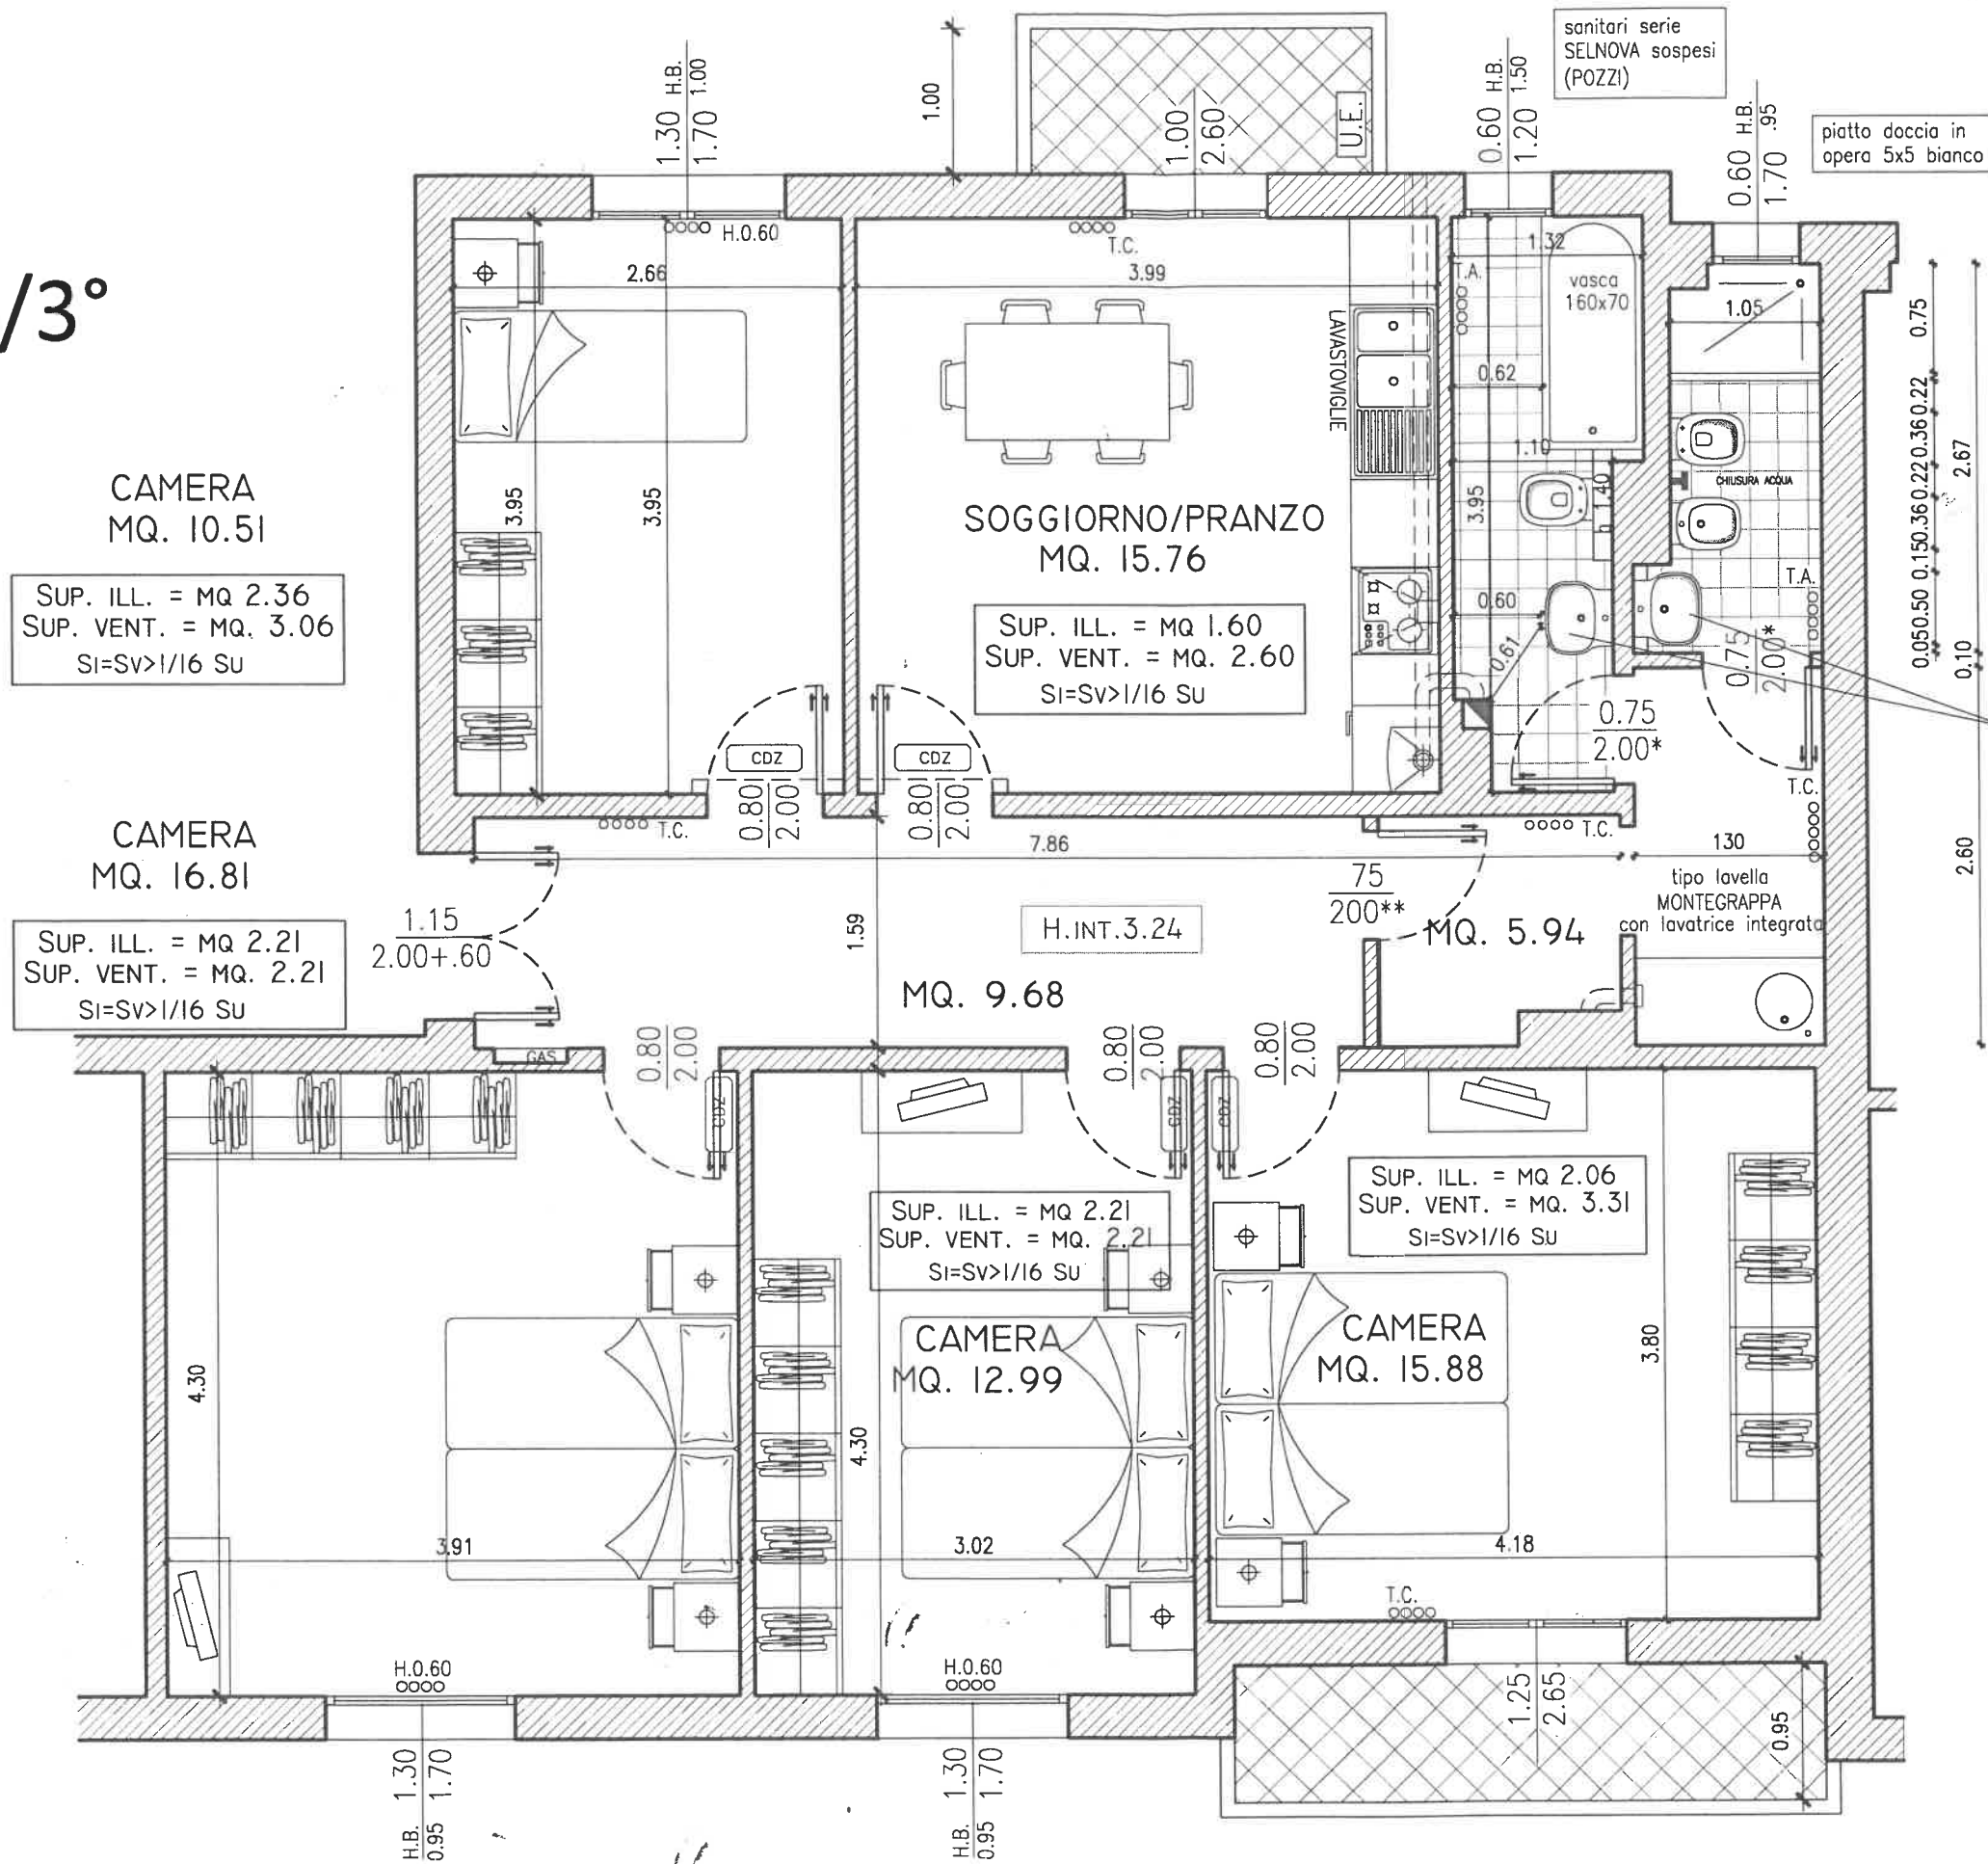

BAGNO 1
MQ. 4.55
SUP. ILL. = MQ 0.72
SUP. VENT. = MQ. 0.72
SI=SV>1/16 SU

BAGNO 2
MQ. 2.89
SUP. ILL. = MQ 1.02
SUP. VENT. = MQ. 1.02
SI=SV>1/16 SU

CAMERA
MQ. 10.51
SUP. ILL. = MQ 2.36
SUP. VENT. = MQ. 3.06
SI=SV>1/16 SU

CAMERA
MQ. 16.81
SUP. ILL. = MQ 2.21
SUP. VENT. = MQ. 2.21
SI=SV>1/16 SU

SOGGIORNO/PRANZO
MQ. 15.76
SUP. ILL. = MQ 1.60
SUP. VENT. = MQ. 2.60
SI=SV>1/16 SU

CAMERA
MQ. 12.99
SUP. ILL. = MQ 2.21
SUP. VENT. = MQ. 2.21
SI=SV>1/16 SU

CAMERA
MQ. 15.88
SUP. ILL. = MQ 2.06
SUP. VENT. = MQ. 3.31
SI=SV>1/16 SU

N.B.
PLANIMETRIA INDICATIVA LE QUOTE E IL POSIZIONAMENTO DEGLI IMPIANTI POSSONO SUBIRE MODIFICHE DURANTE IL CORSO DEI LAVORI