


B3-4
 VIA LIBIA 300
 PIANO 1°

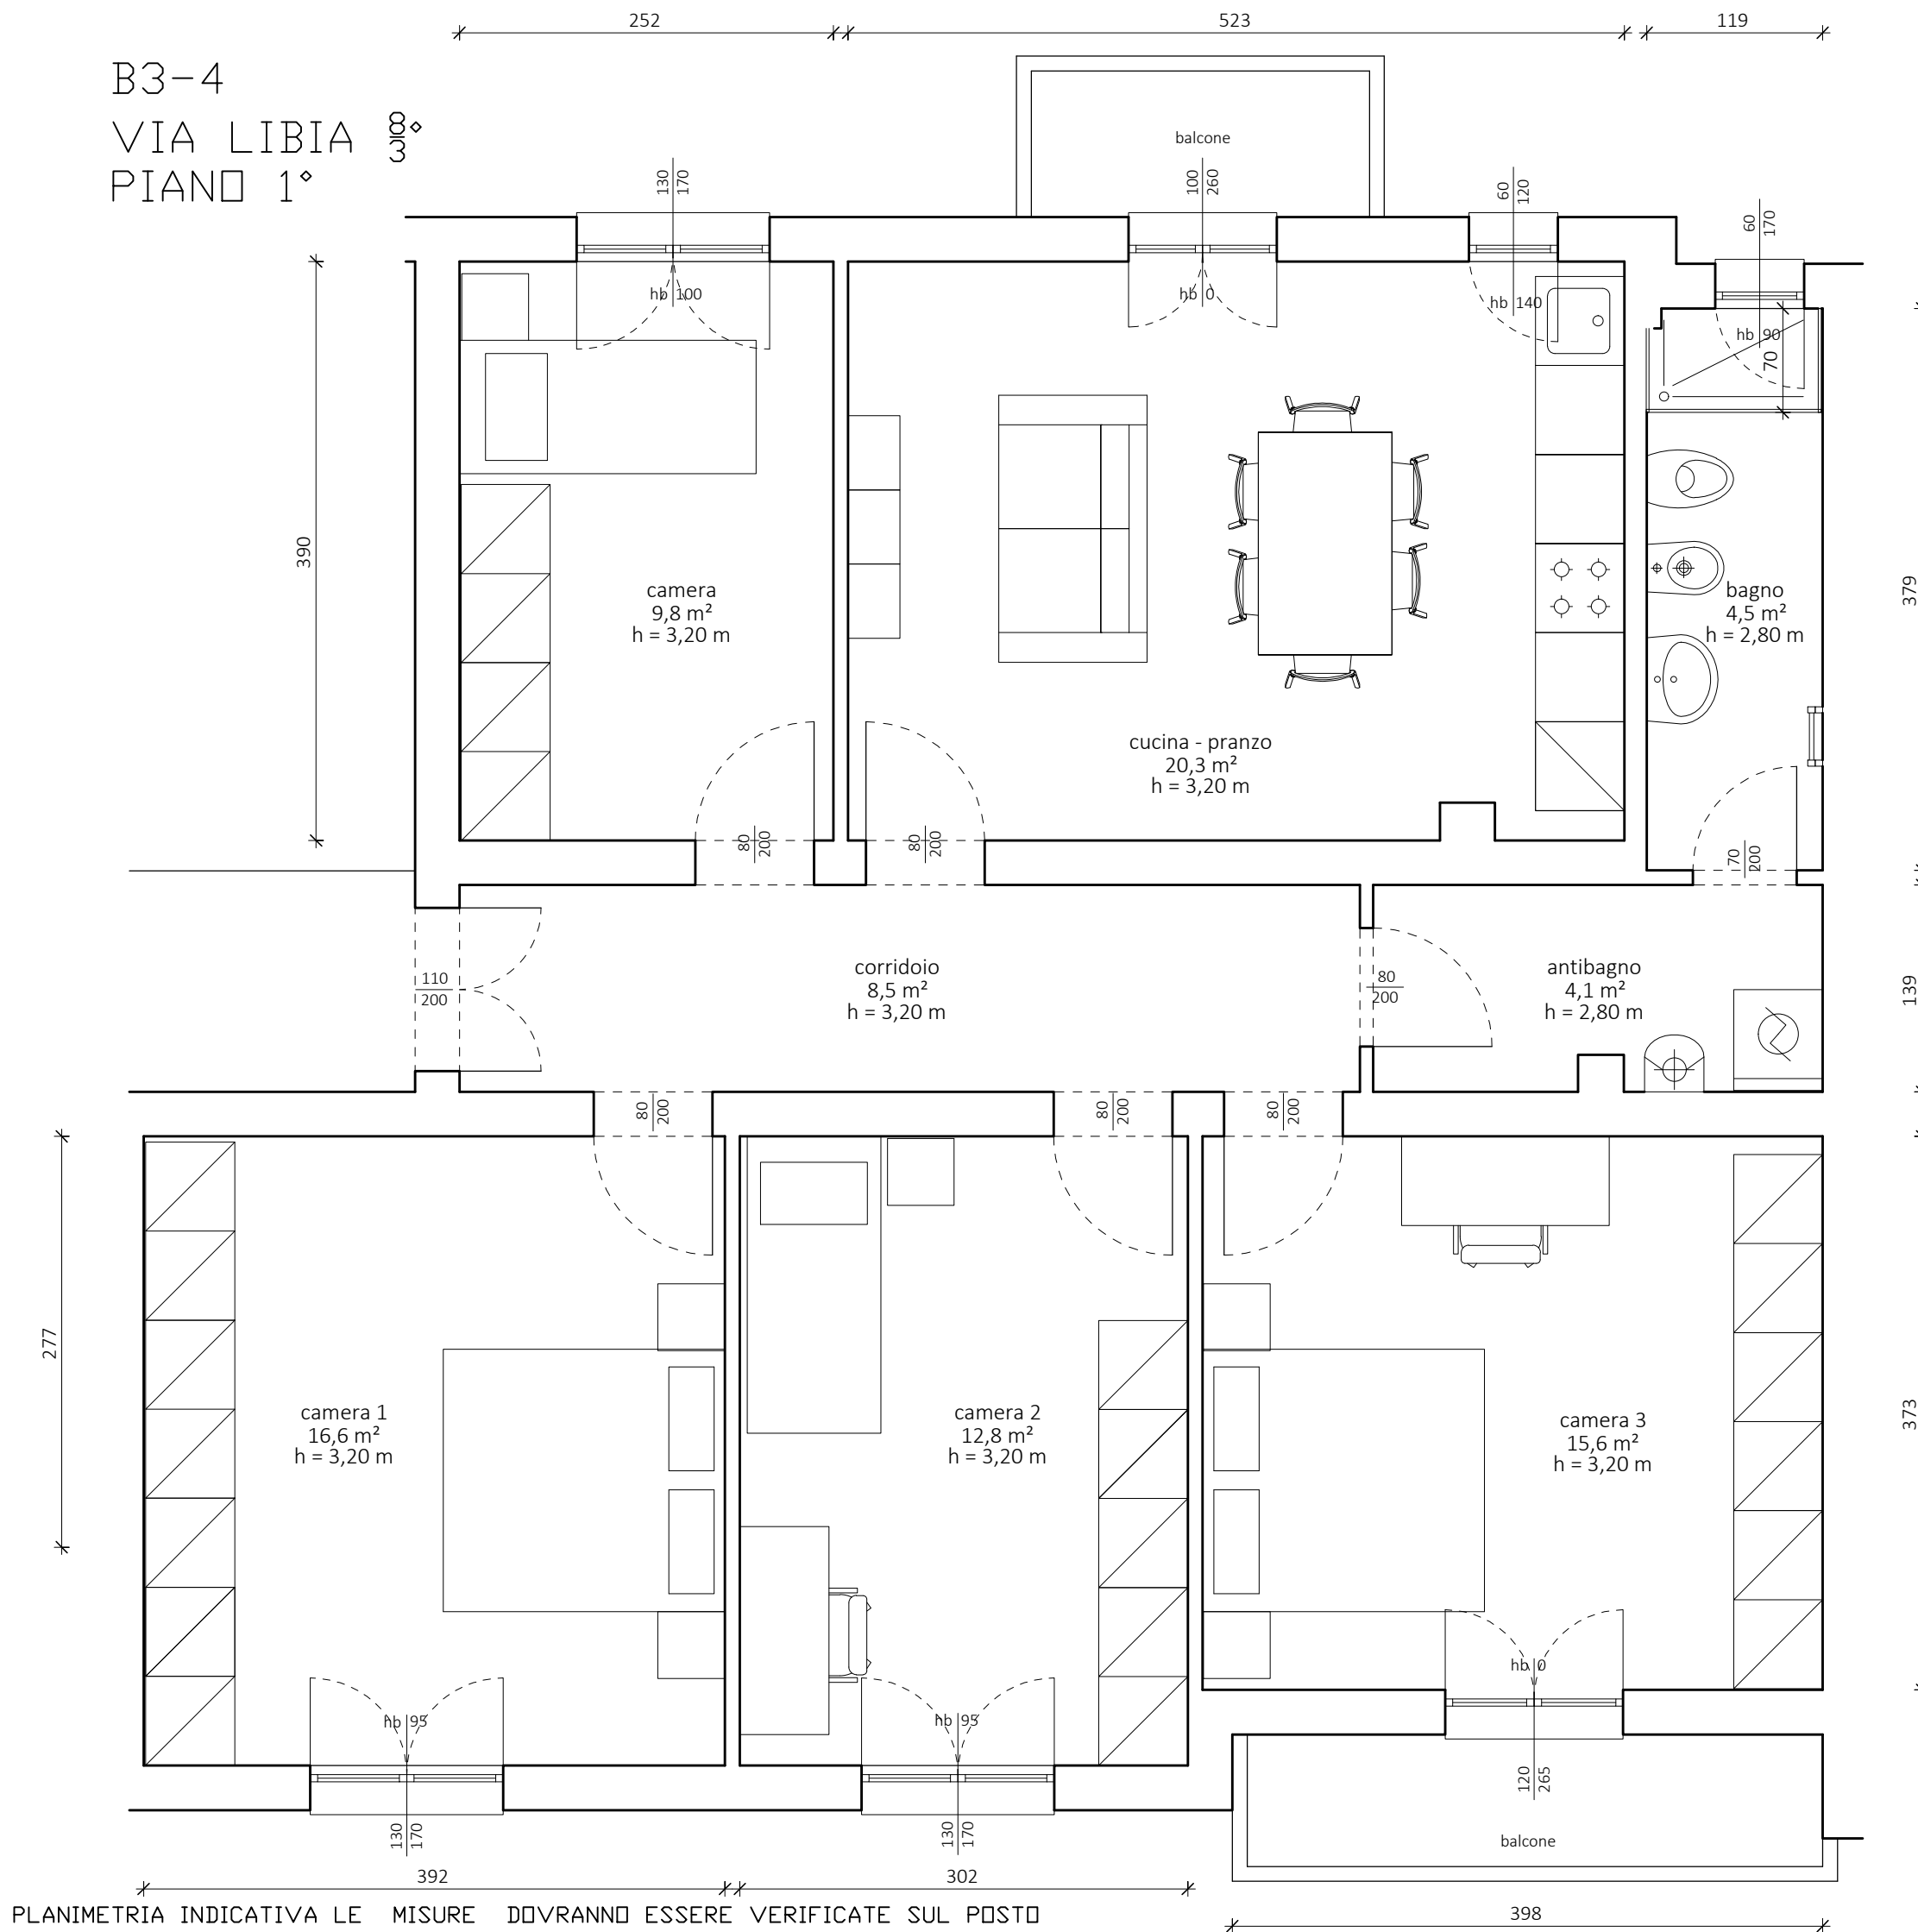

PLANIMETRIA INDICATIVA LE MISURE DOVRANNO ESSERE VERIFICATE SUL POSTO