


# X3-1

## VIA LEGNANI 66

### PIANO TERRA

VANO	DESTINAZIONE D'USO	S.U.
A1	SOGGIORNO/PRANZO	21.11
A2	CUCINA	10.88
A3	BAGNO	8.24
A4	CAMERA	15.21
A5	DISIMPEGNO	4.33
A6	RIPOSTIGLIO	3.07
A7	CAMERA	14.32
TOTALE		77.16

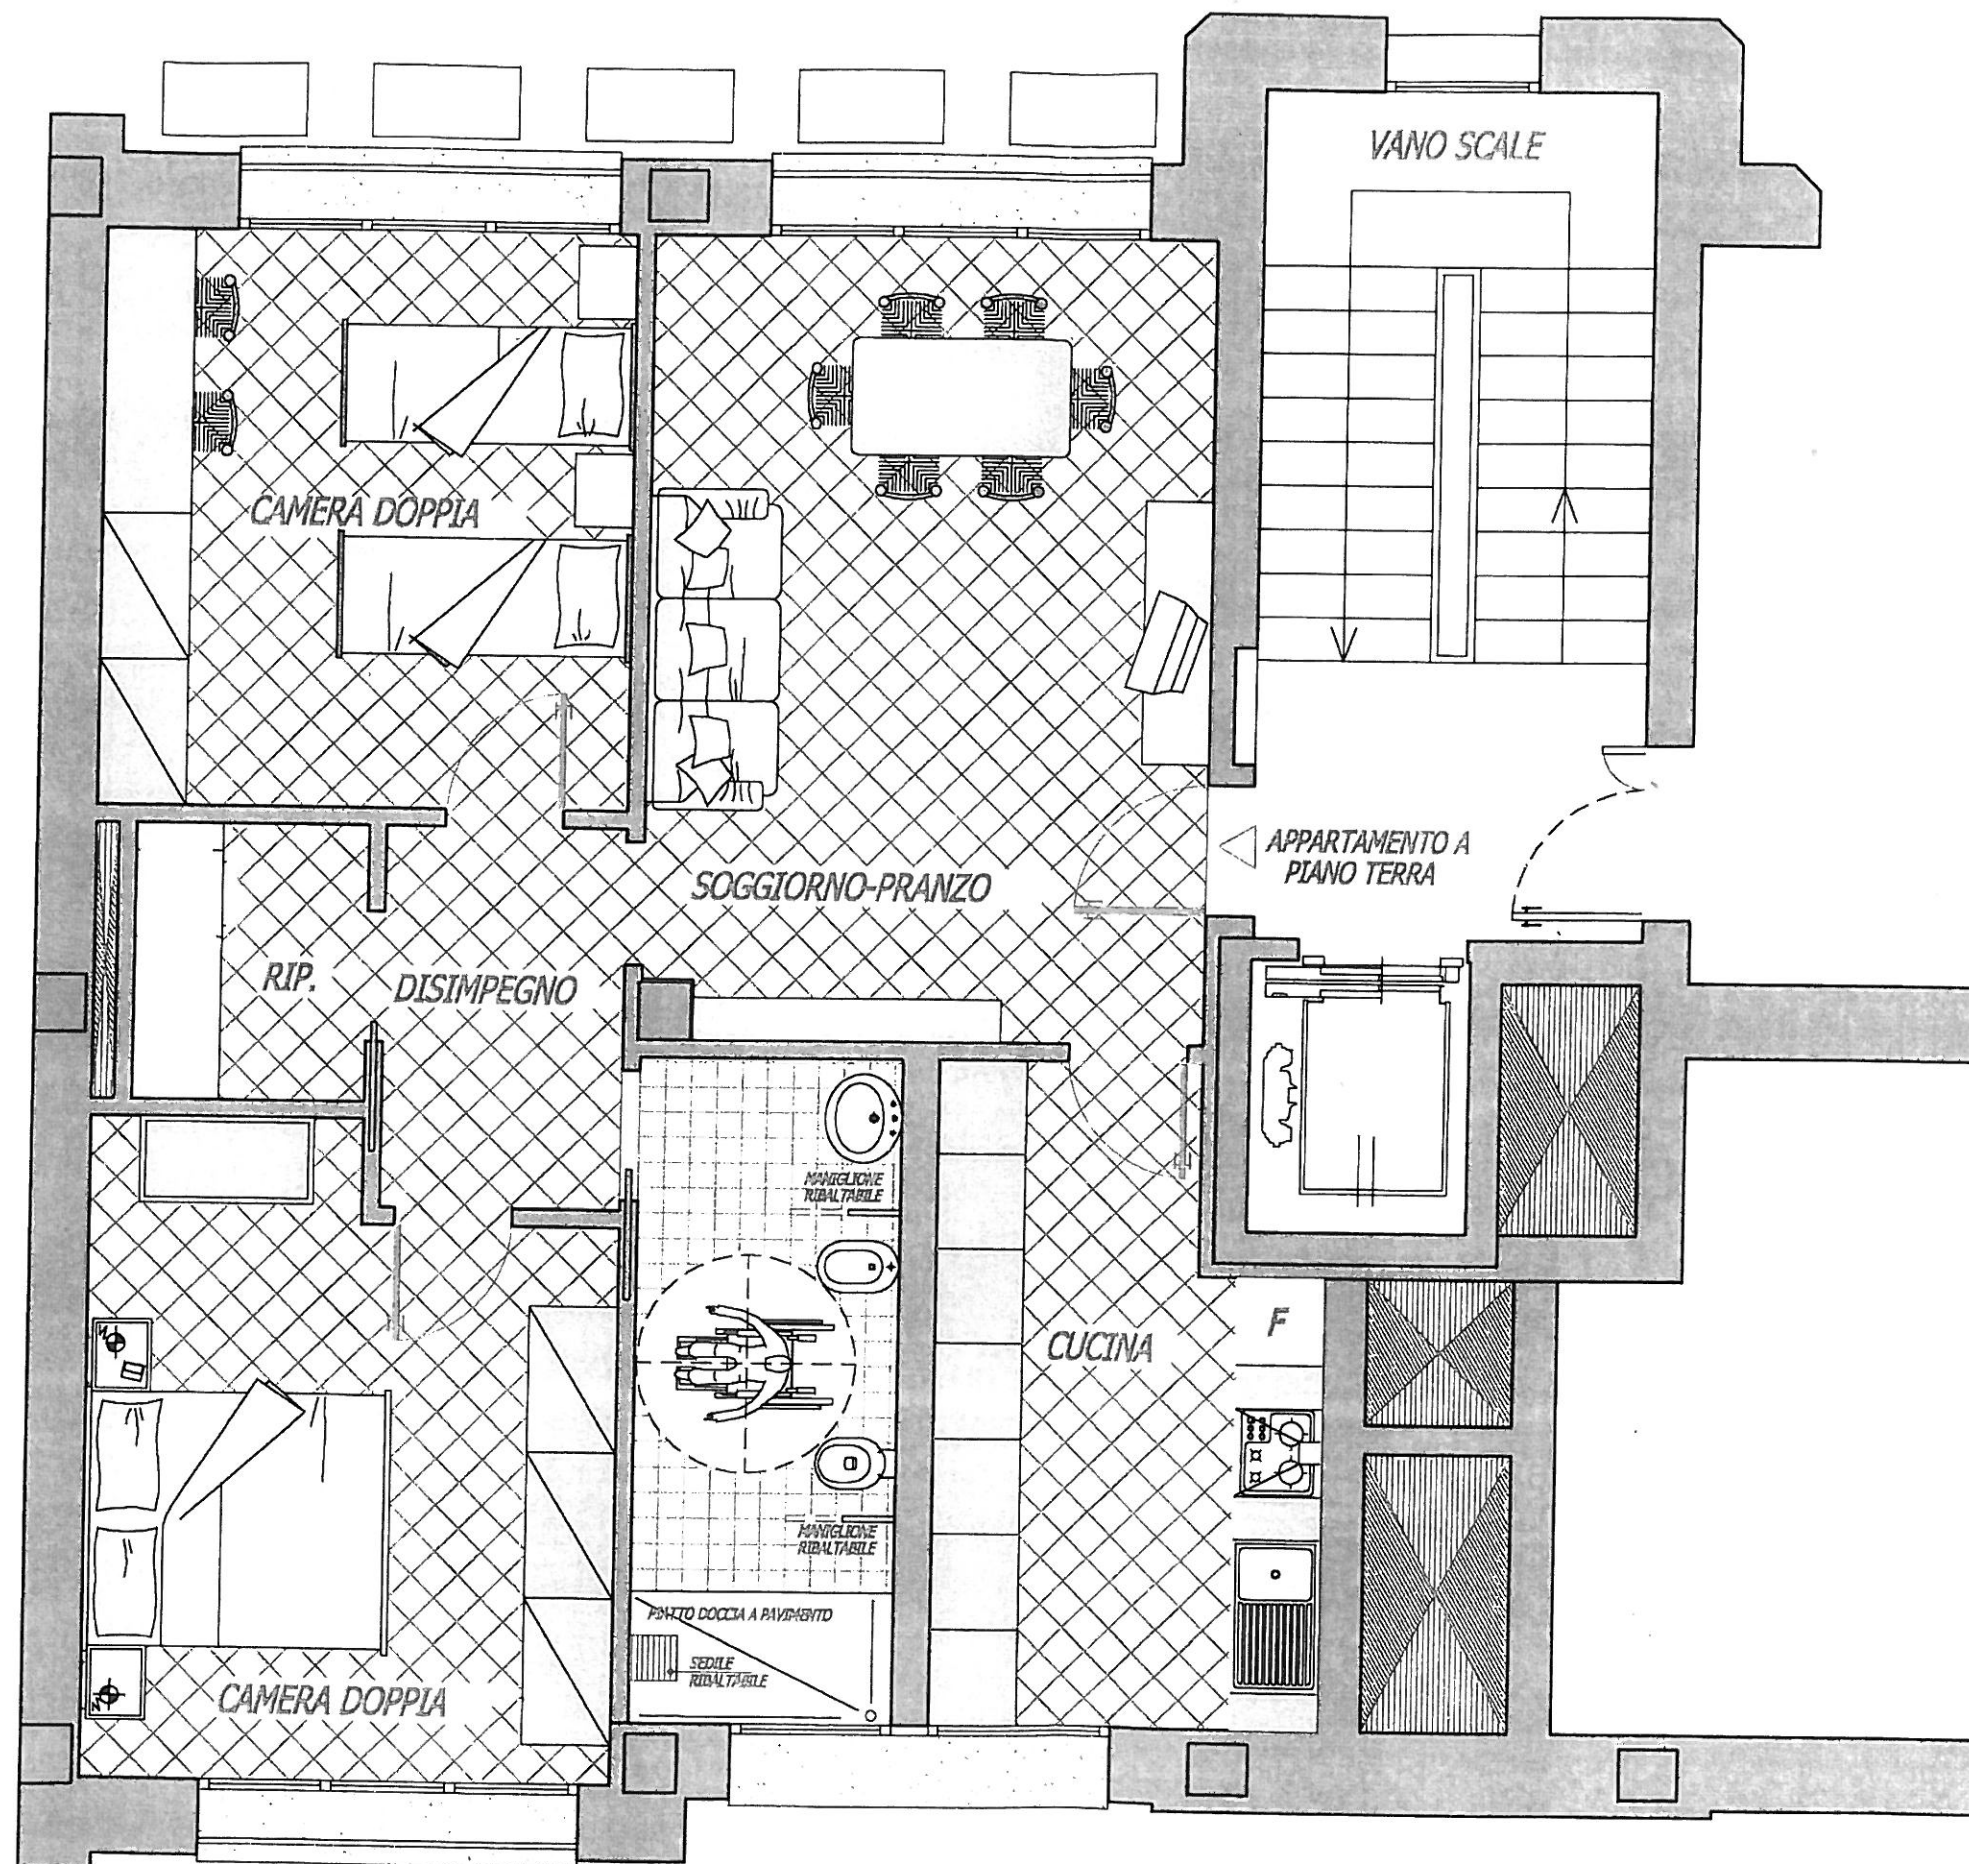

N.B.  
PLANIMETRIA INDICATIVA LE QUOTE E IL POSIZIONAMENTO DEGLI IMPIANTI POSSONO SUBIRE MODIFICHE DURANTE IL CORSO DEI LAVORI