


L-56

VIA MARINI 1

PIANO 4°

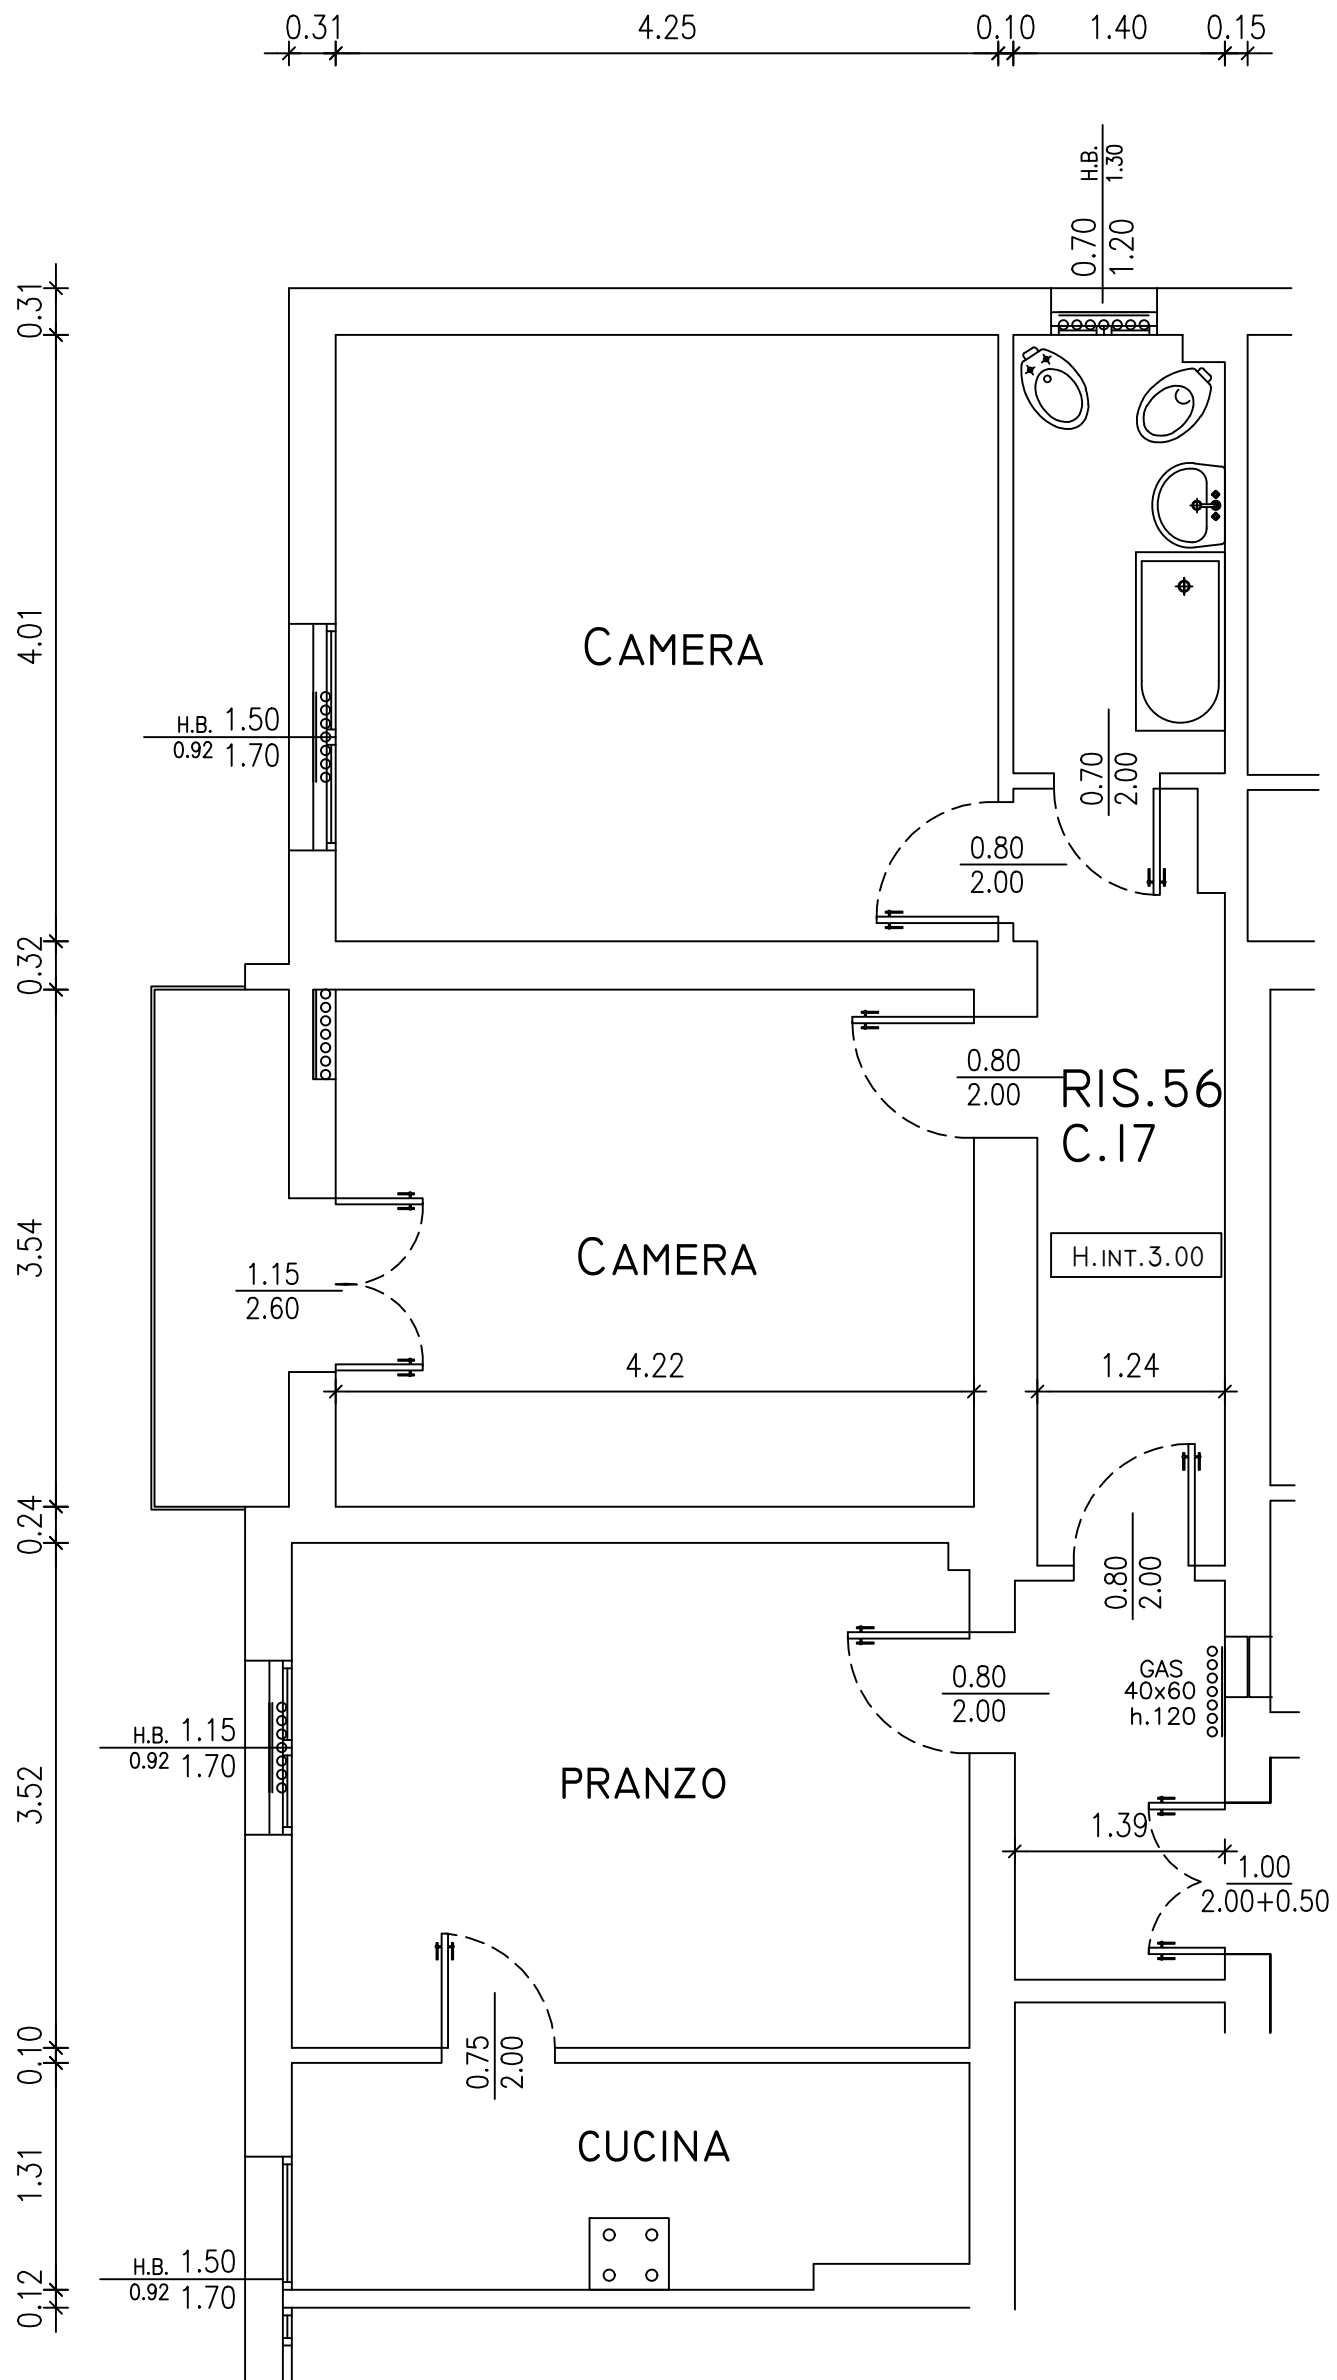

N.B. PLANIMETRIA INDICATIVA LE MISURE POTRANNO SUBIRE MODIFICHE NEL CORSO DELLE LAVORAZIONI