


E-17

Via Milazzo 18

Piano Terzo

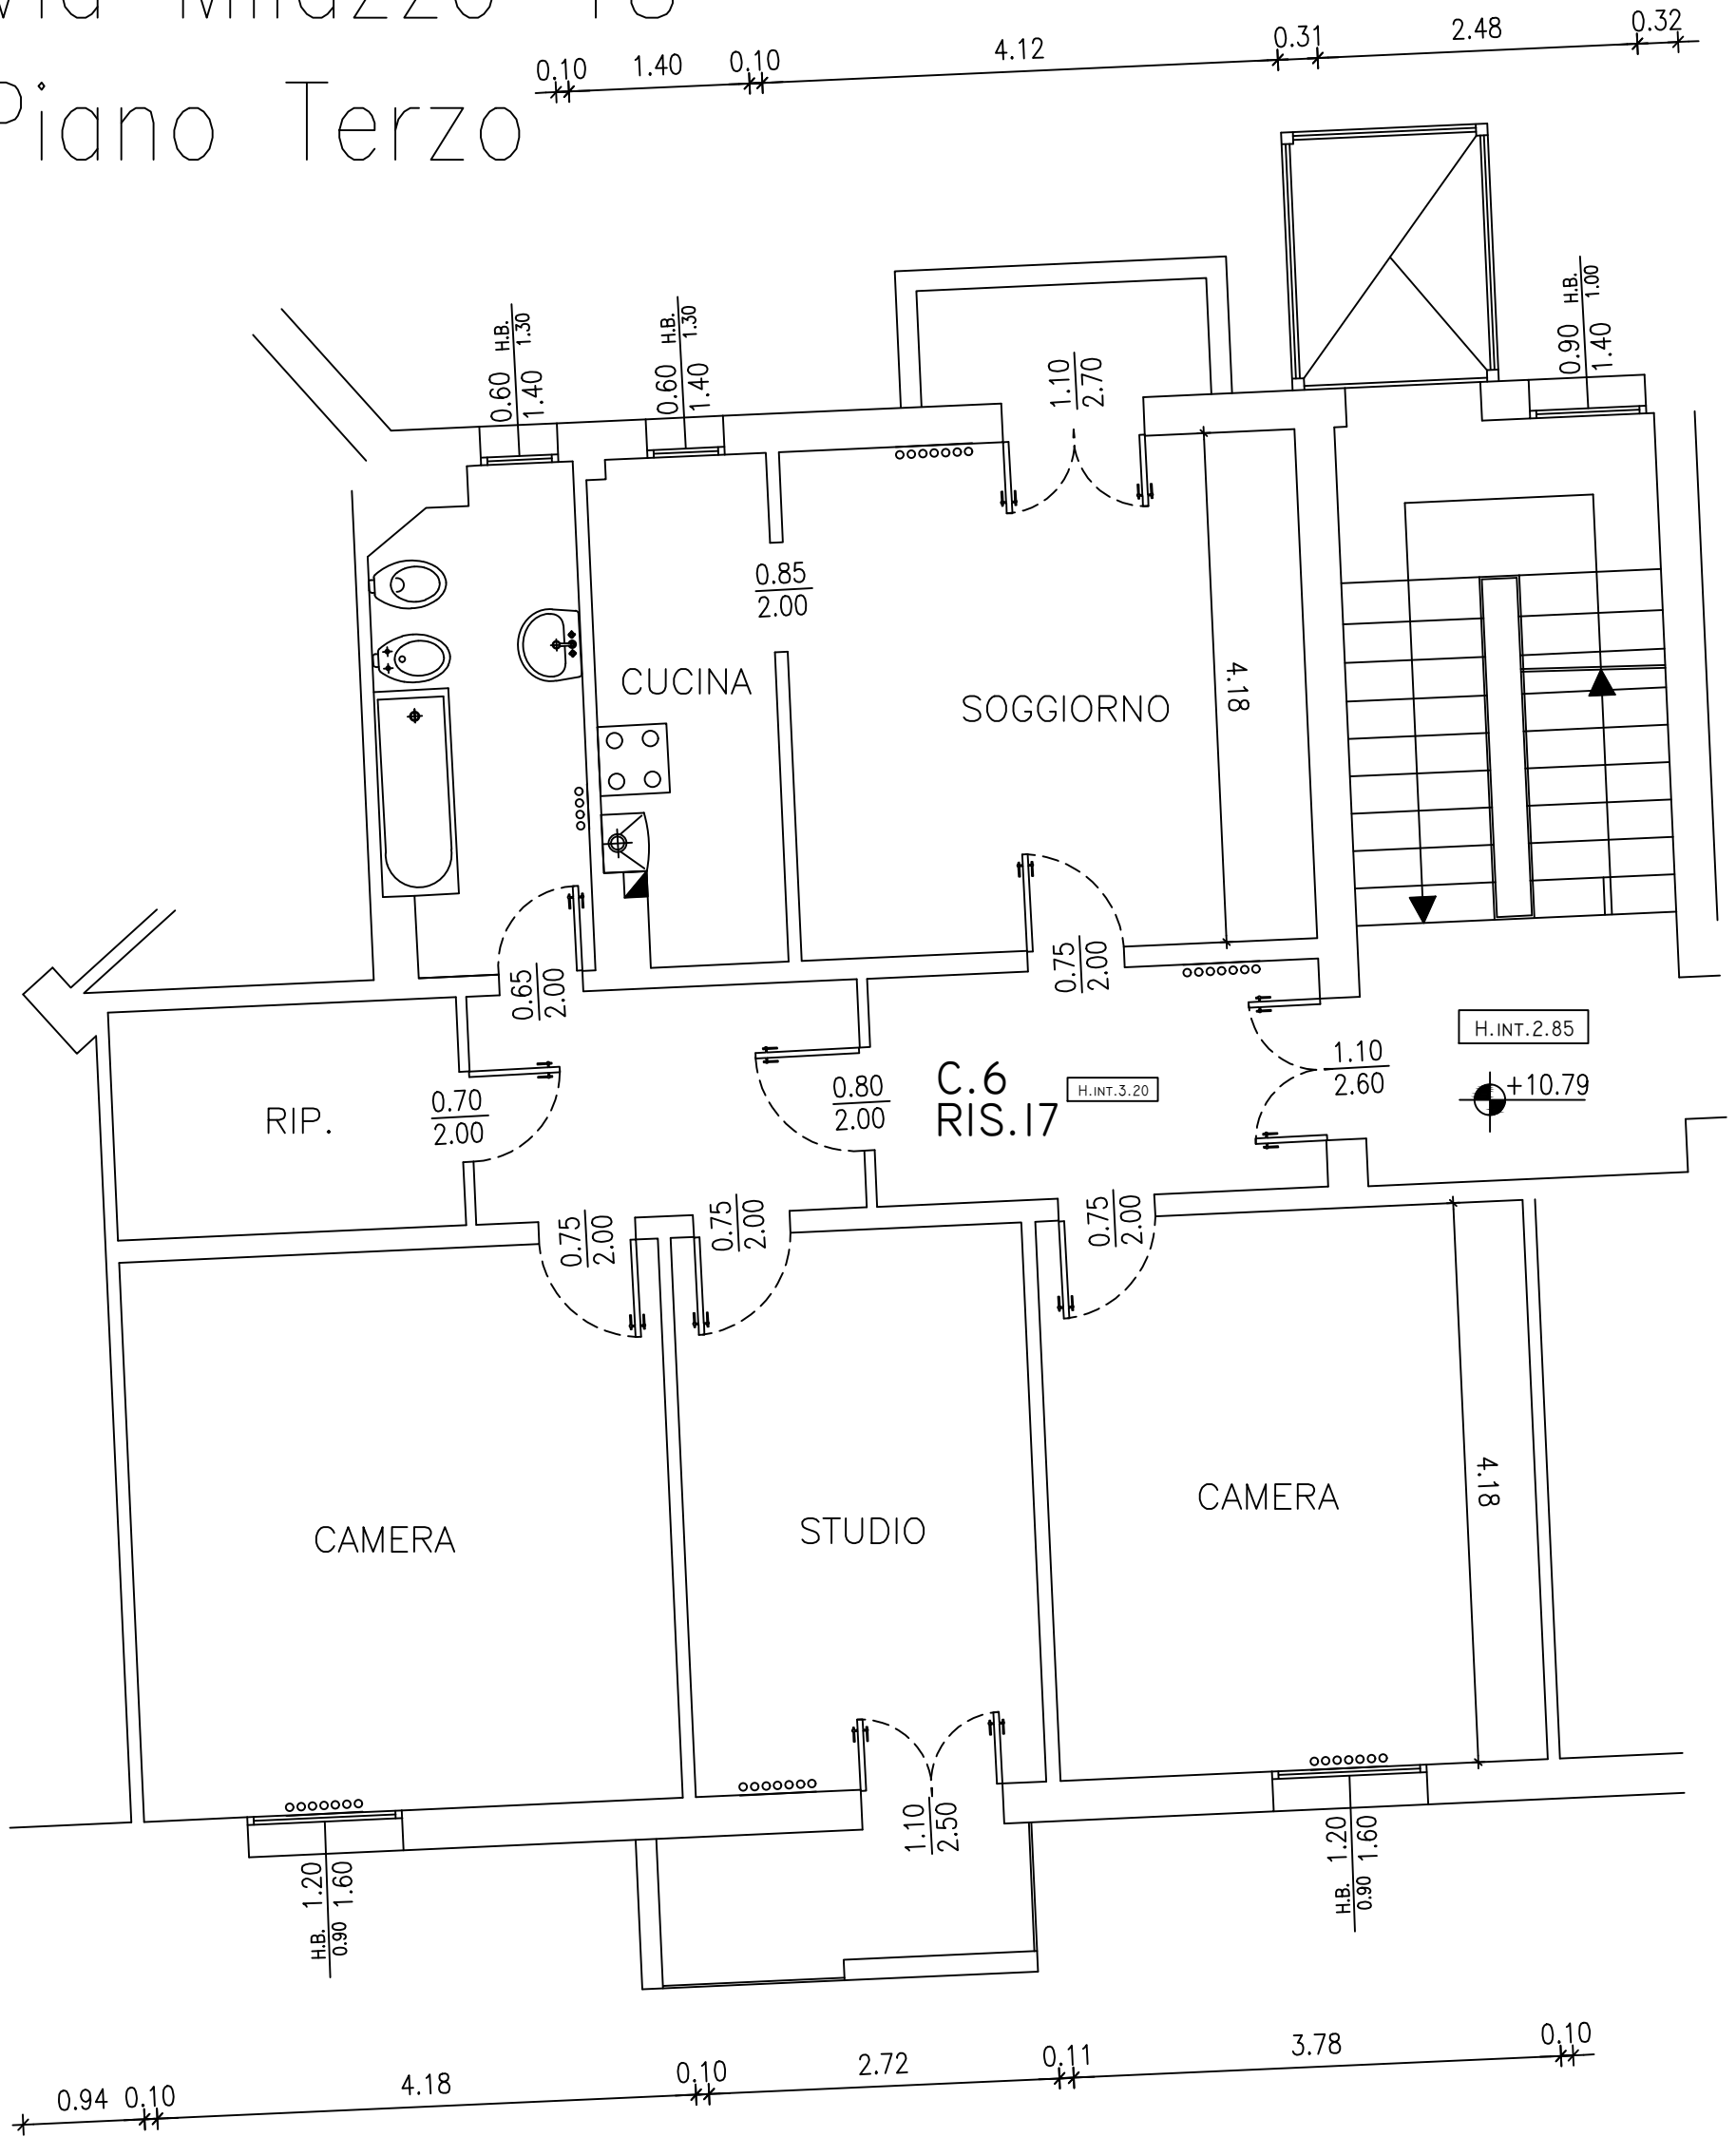

N.B. PLANIMETRIA INDICATIVA LE QUOTE DOVRANNO ESSERE VERIFICATE SUL POSTO