


X-6

VIA MISA 25

PIANO TERZO

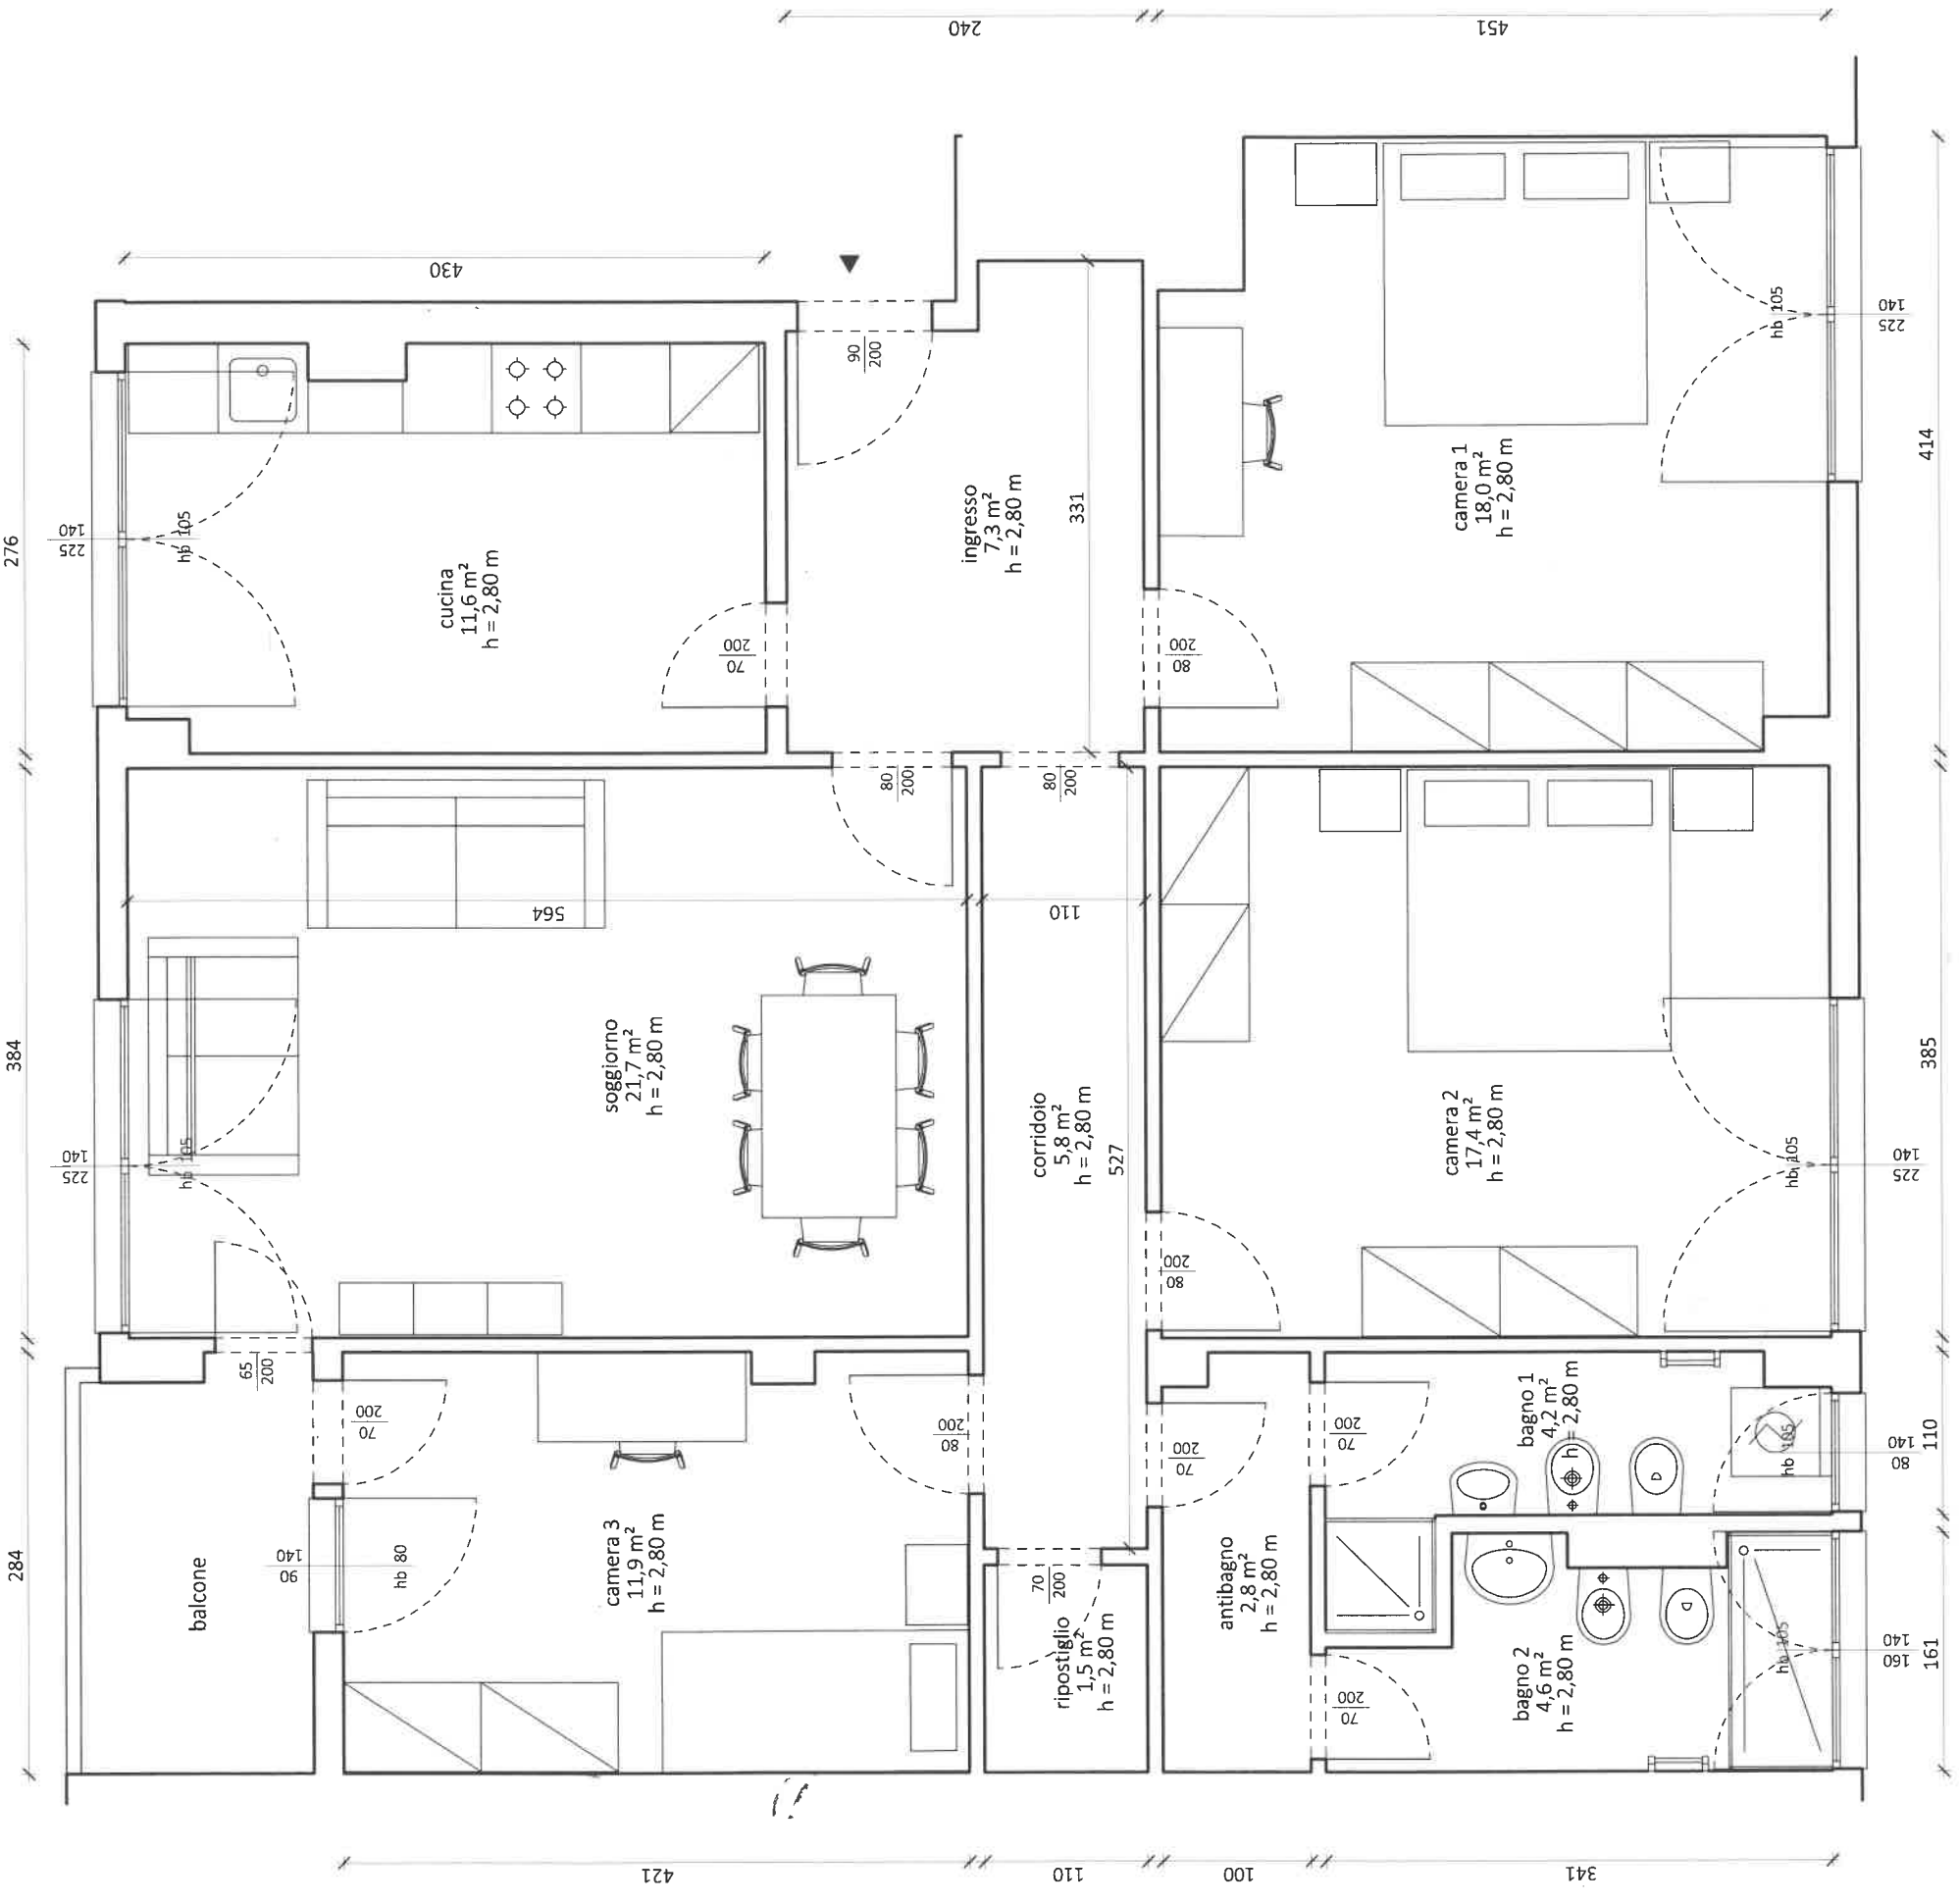

N.B. PLANIMETRIA INDICATIVA LE MISURE DOVRANNO ESSERE VERIFICATE SUL POSTO