


# C2-1

## VIA MURATORI 10

### PIANO TERRA

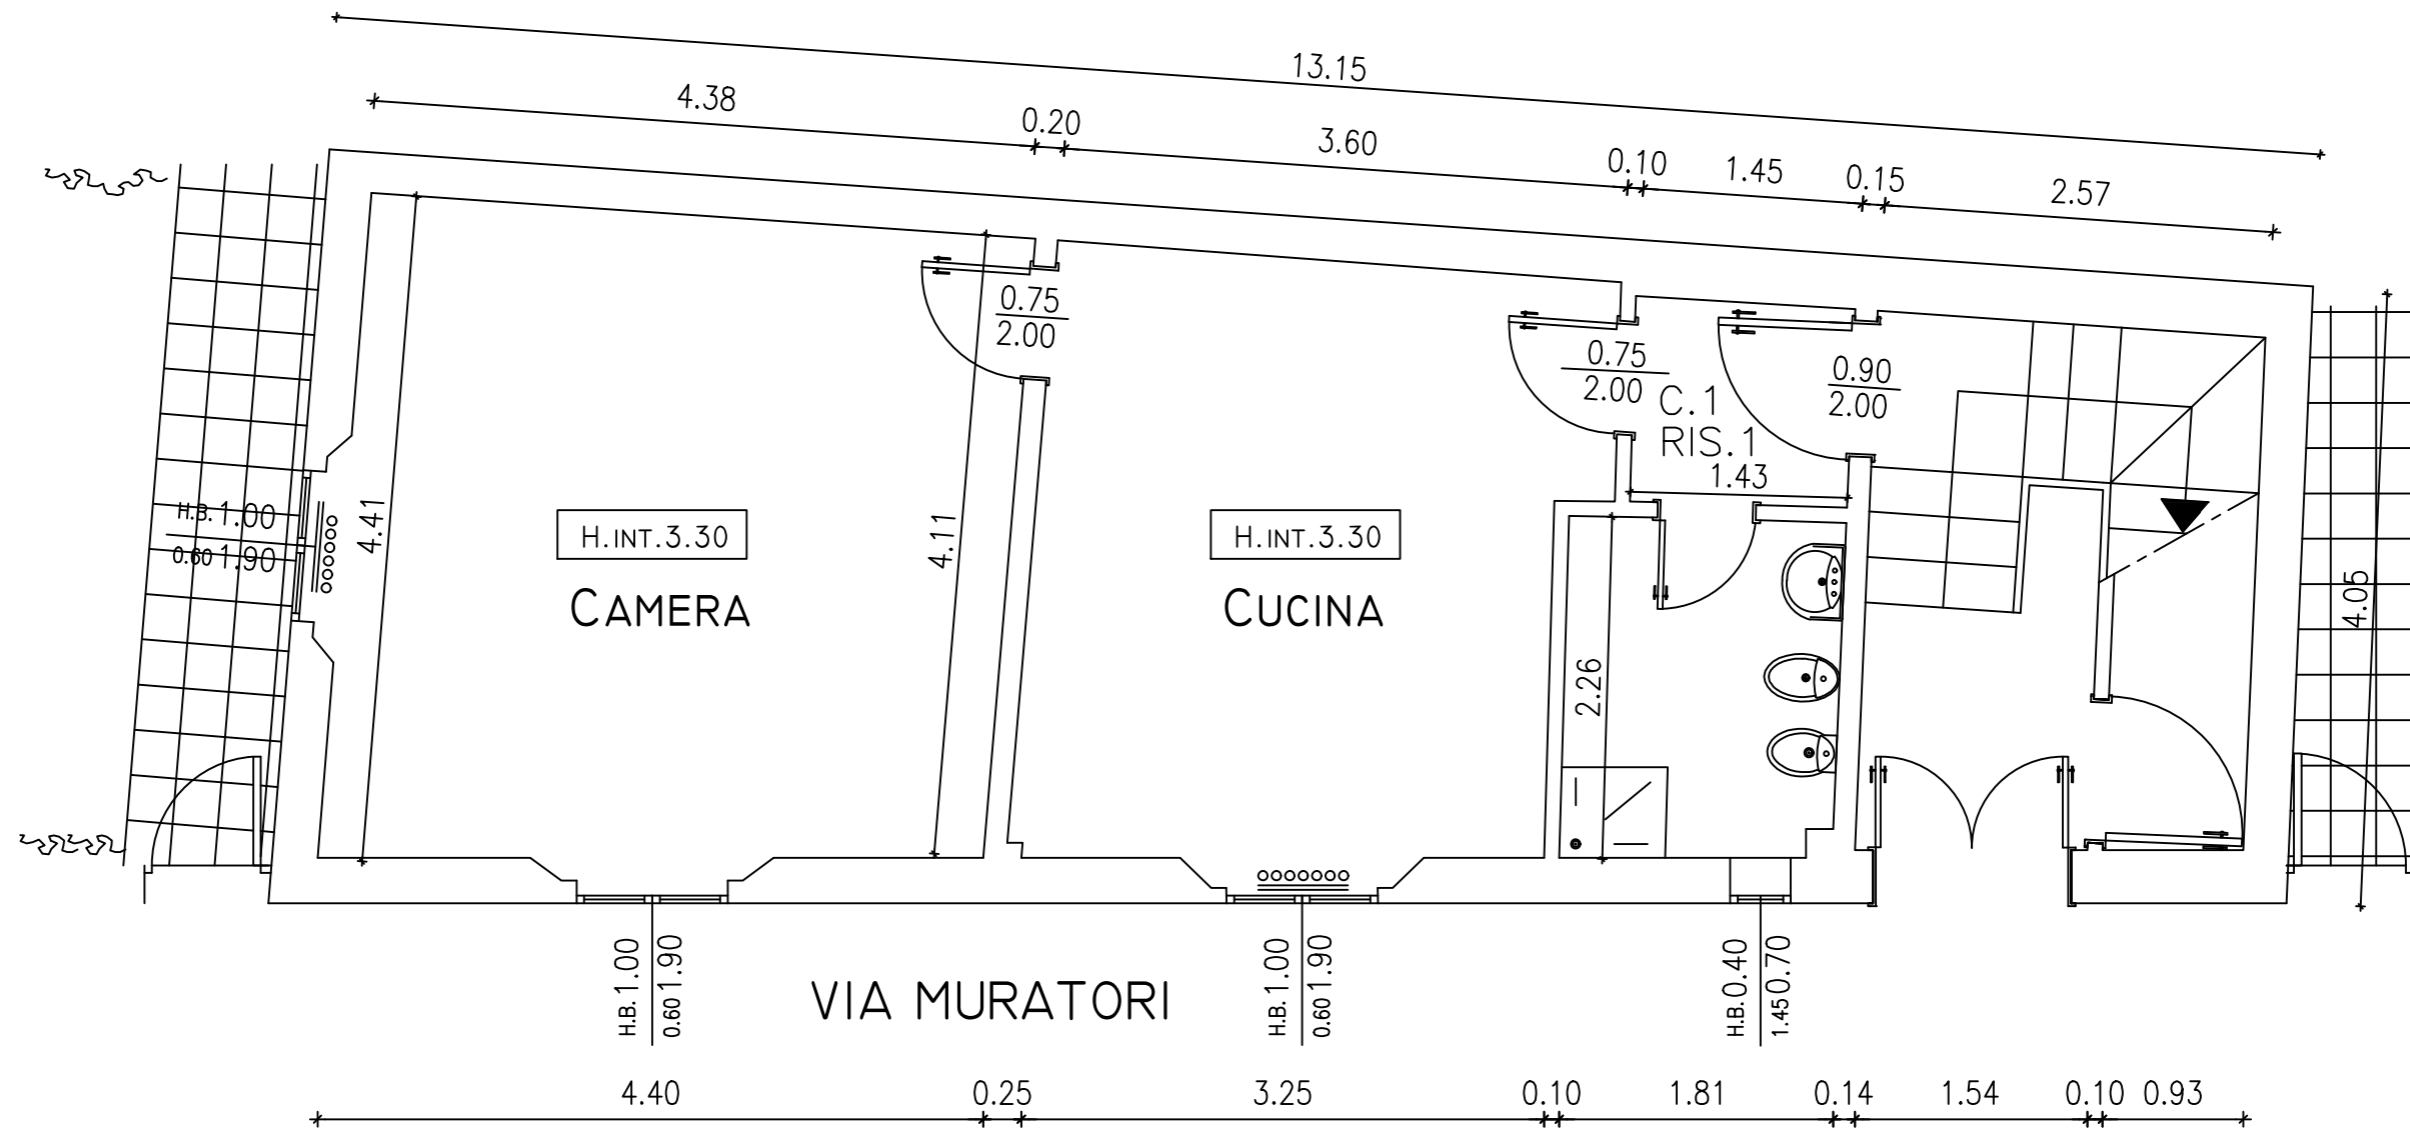

N.B. MISURE INDICATIVE LE QUOTE DOVRANNO ESSERE VERIFICATE SUL POSTO