


C4-2 VIA MURATORI 6 PIANO TERRA

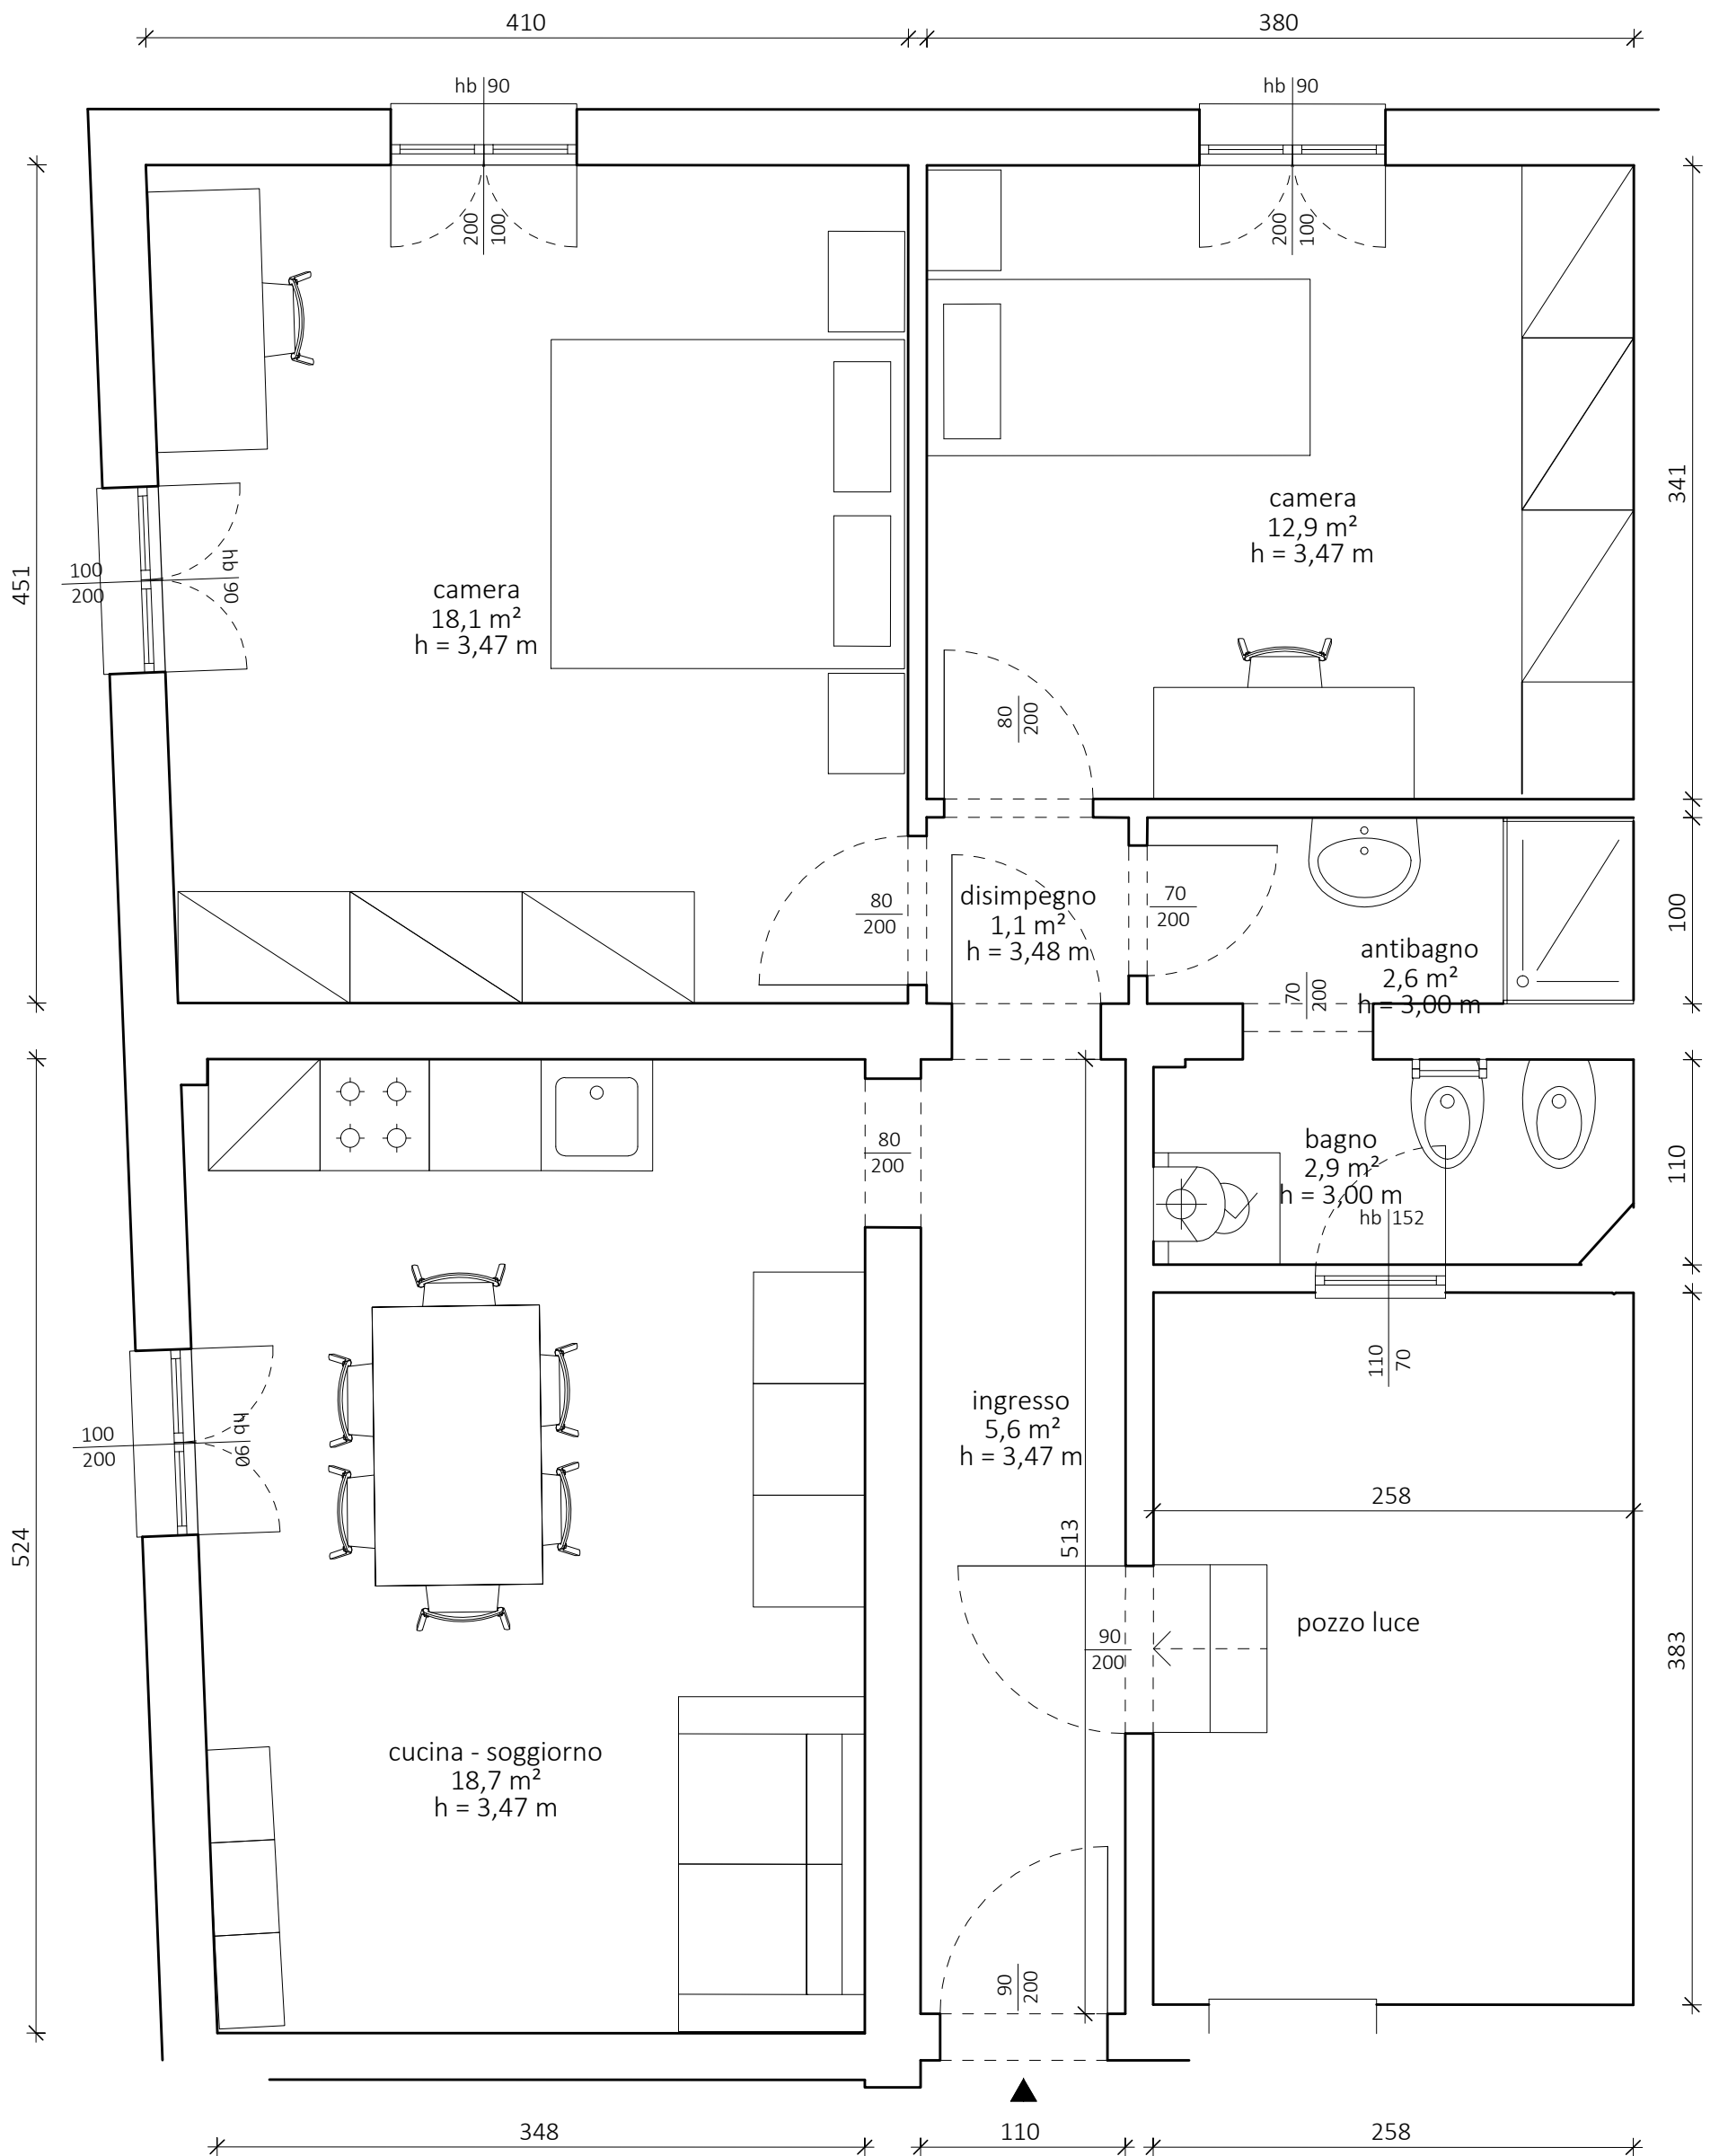

N.B. PLANIMETRIA INDICATIVA LE MISURE DOVRANNO ESSERE VERIFICATE SUL POSTO