


G4-10

Via Muratori 8

Piano Secondo

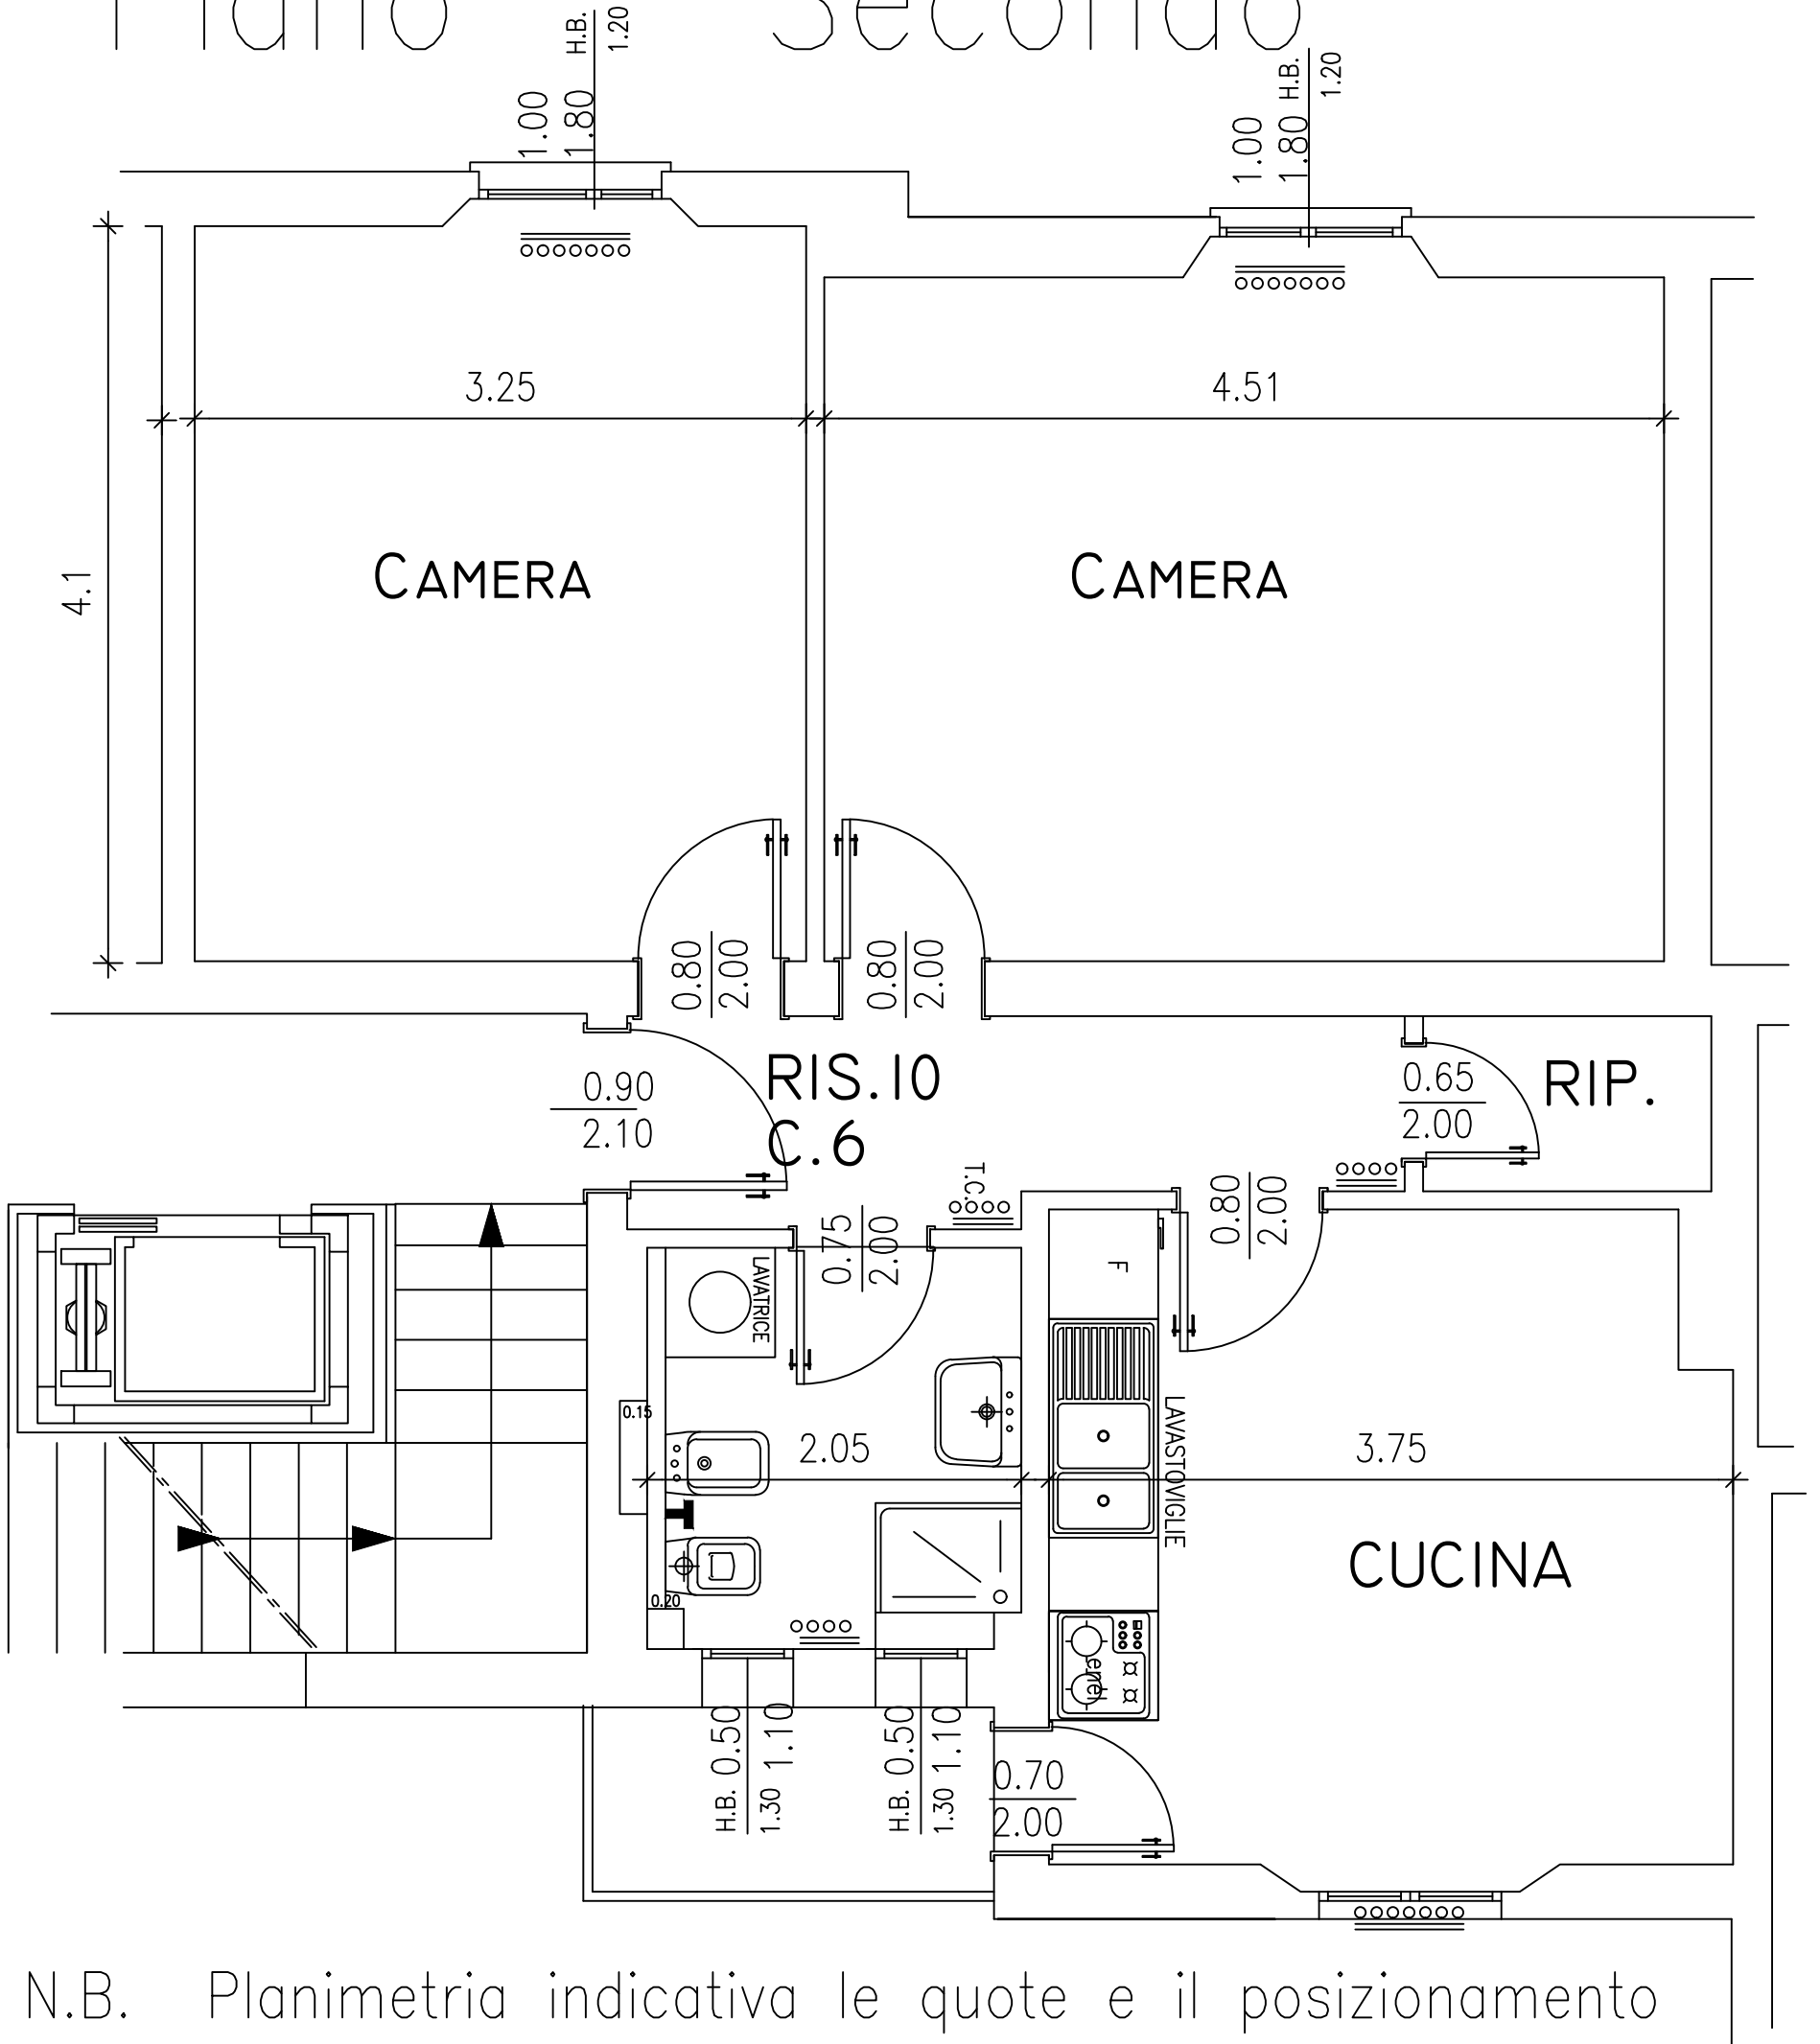

N.B. Planimetria indicativa le quote e il posizionamento degli impianti potranno subire modifiche durante i lavori