


V2-33  
Via MASIA 17  
Piano Primo

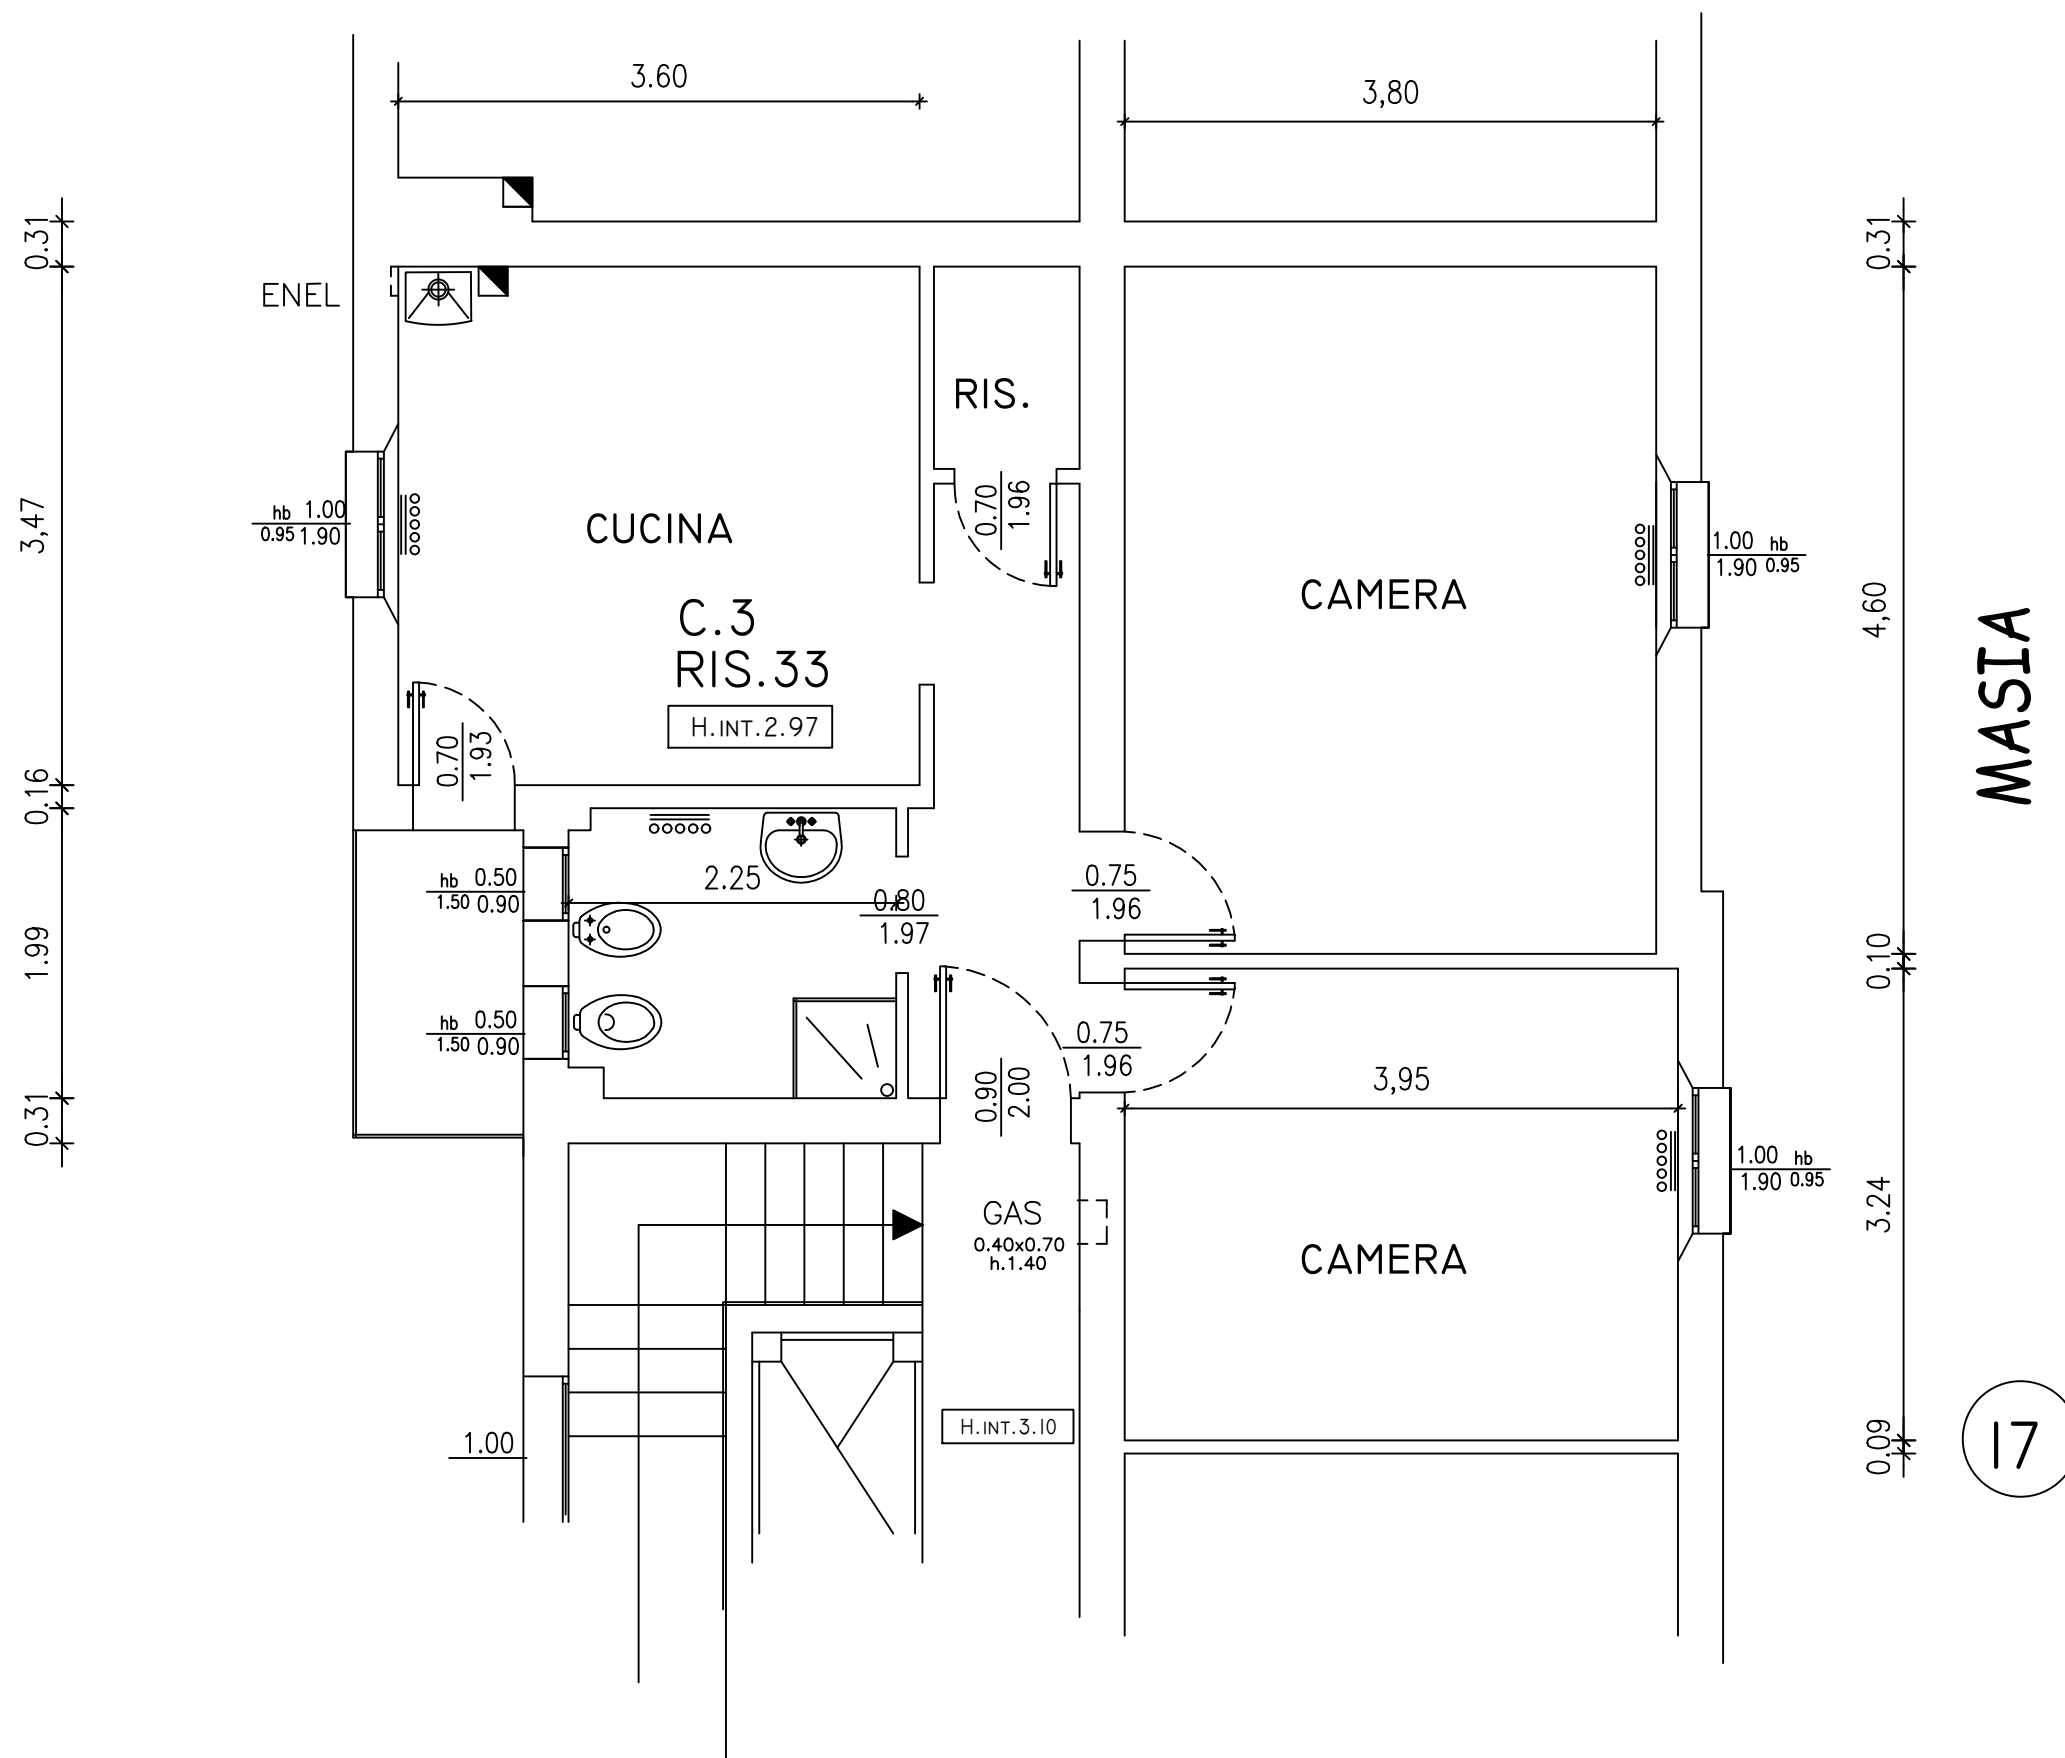

MASIA

17

N.B. Planimetria indicativa le quote e il posizionamento impianti potranno subire modifiche nel corso dei lavori