


K-23

VIA NAPOLI 12

PIANO 7°

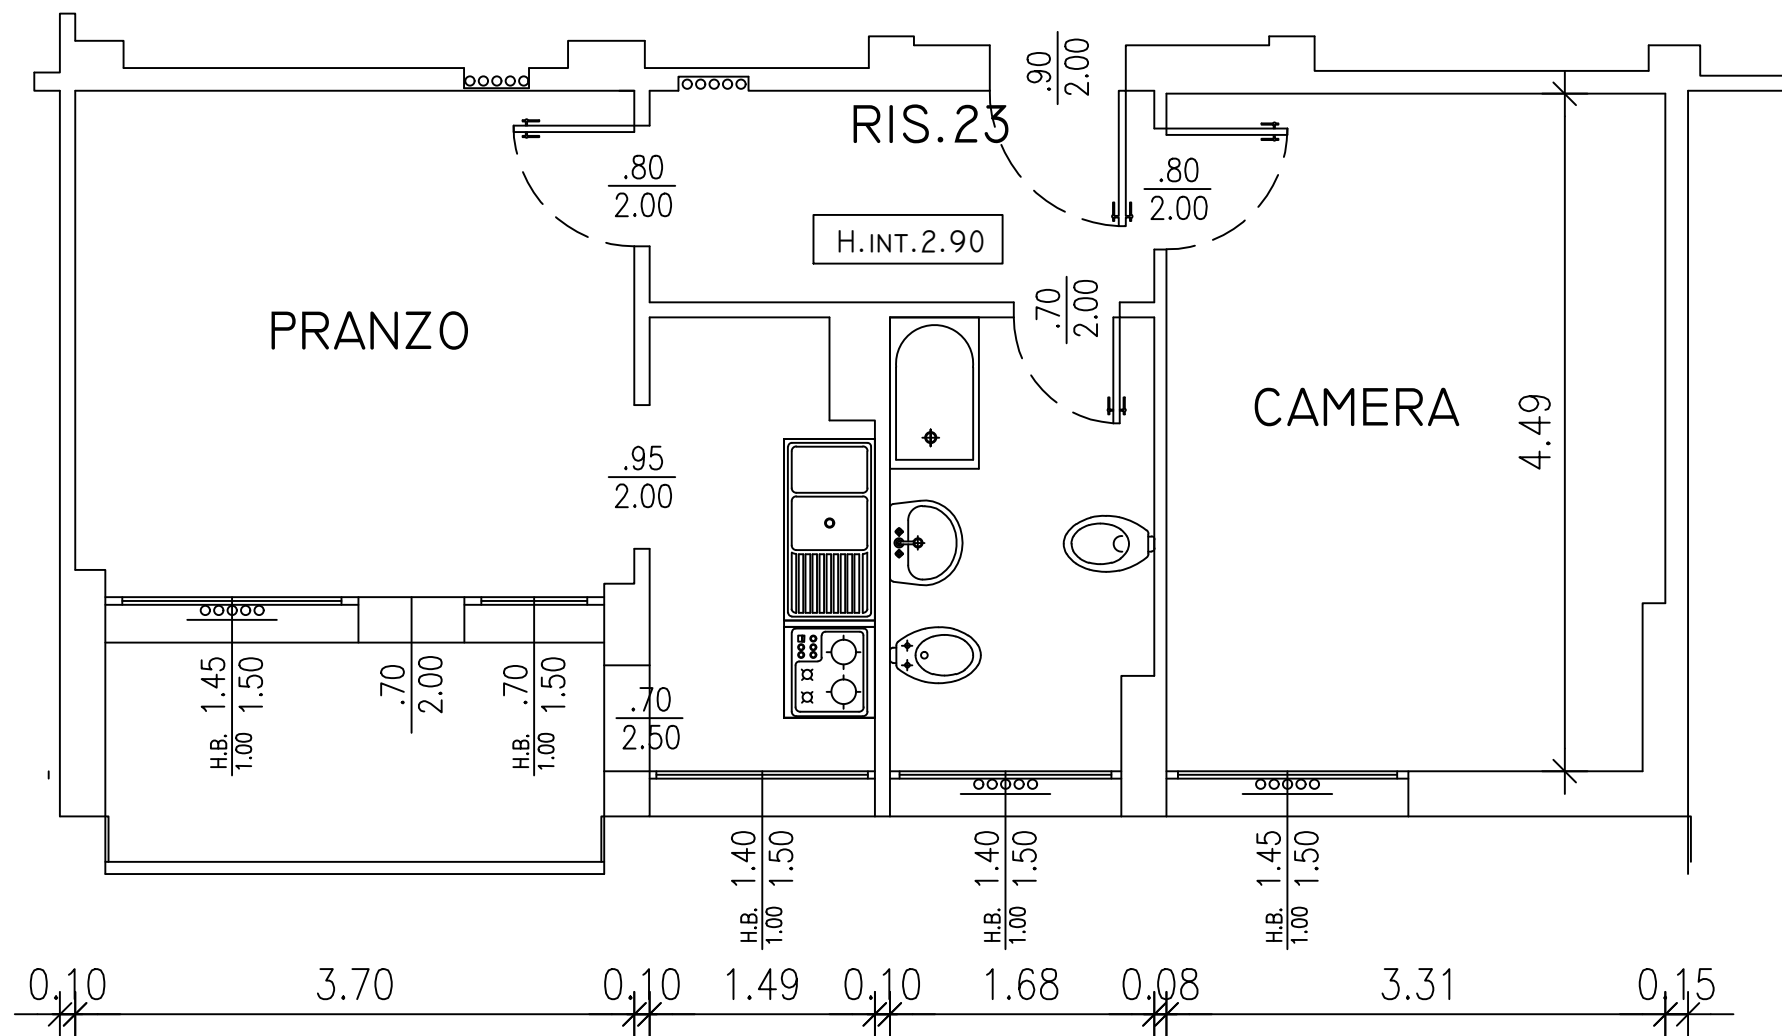

N.B. PLANIMETRIA INDICATIVA LE QUOTE E IL POSIZIONAMENTO DEGLI IMPIANTI POTRANNO SUBIRE MODIFICHE DURANTE I LAVORI