


K-44

VIA NAPOLI 14

PIANO 5°

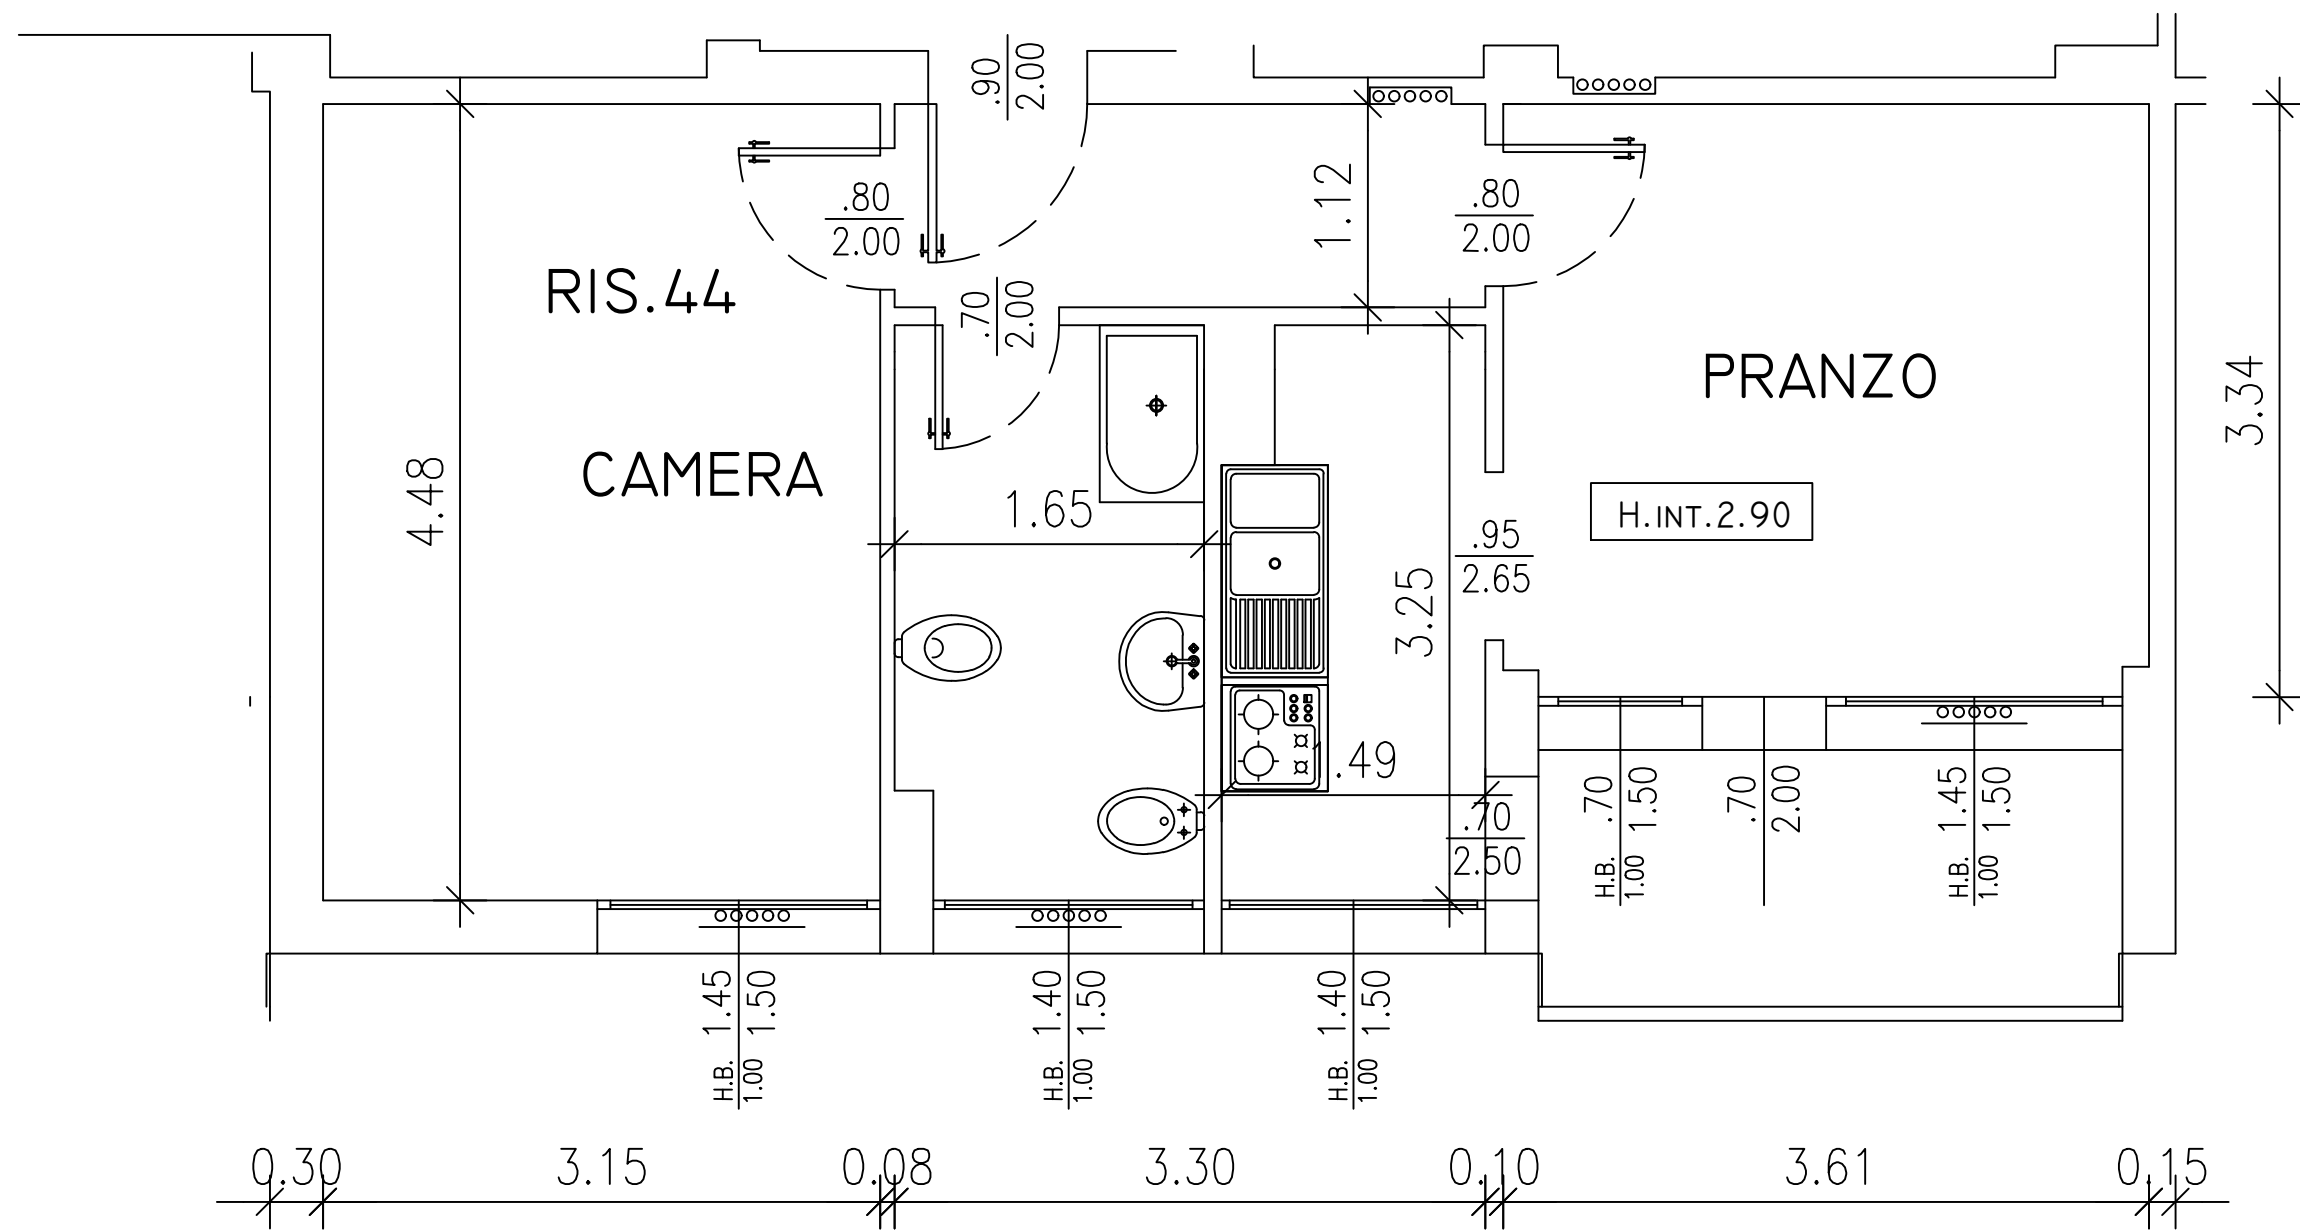

N.B. PLANIMETRIA INDICATIVA LE QUOTE E IL POSIZIONAMENTO DEGLI IMPIANTI POTRANNO SUBIRE MODIFICHE DURANTE I LAVORI