


M-46

PACCHIONI 2

Piano Terra

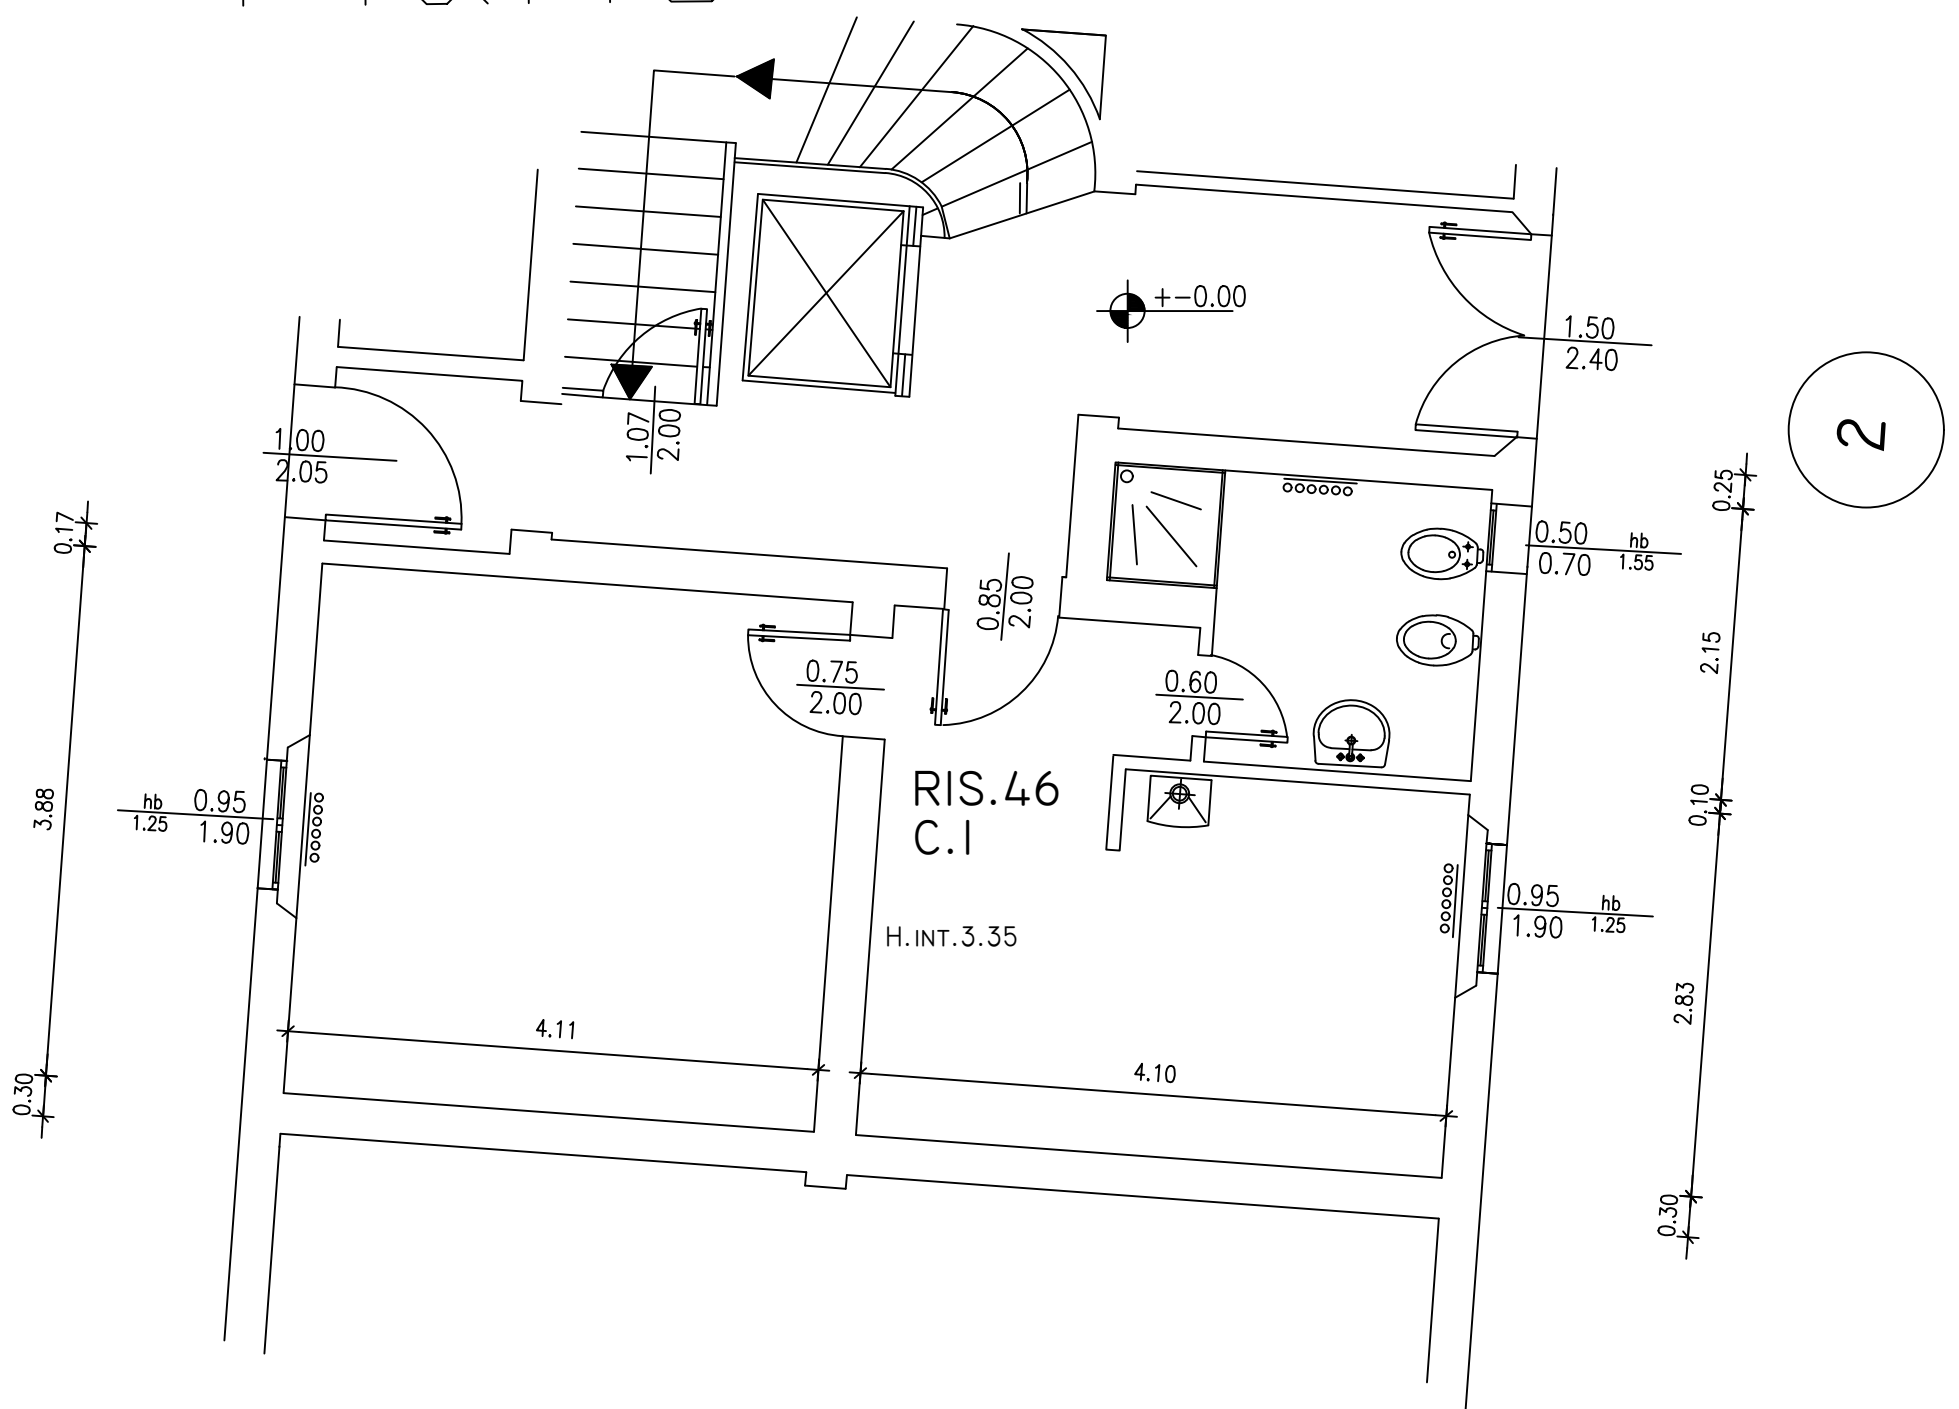

N.B. PLANIMETRIA INDICATIVA LE MISURE POTRANNO SUBIRE MODIFICHE NEL CORSO DEI LAVORI