

B-53

VIA PALMIERI 35

PIANO 1°

CAMERA
MQ 14.02
SUP. ILL. = MQ 1.92
SUP. VENT. = MQ. 1.98
SI=SV>1/16 Su

H.INT.3.21

CONTROSOFFITTO 2.90

RIPOSTIGLIO
MQ 2.14

H.INT.3.21

CONTROSOFFITTO 2.90

BAGNO
MQ 5.13

SUP. ILL. = MQ 1.92
SUP. VENT. = MQ. 1.98
SI=SV>1/16 Su

CONTROSOFFITTO 2,90


CUCINA
MQ 13,18

SUP. ILL. = MQ 1.99
SUP. VENT. = MQ.3,38
SI=SV>1/16 Su

H.INT.3.21

SOGGIORNO
MQ 16.59

SUP. ILL. = MQ 1.99
SUP. VENT. = MQ.3.38
SI=SV>1/16 Su

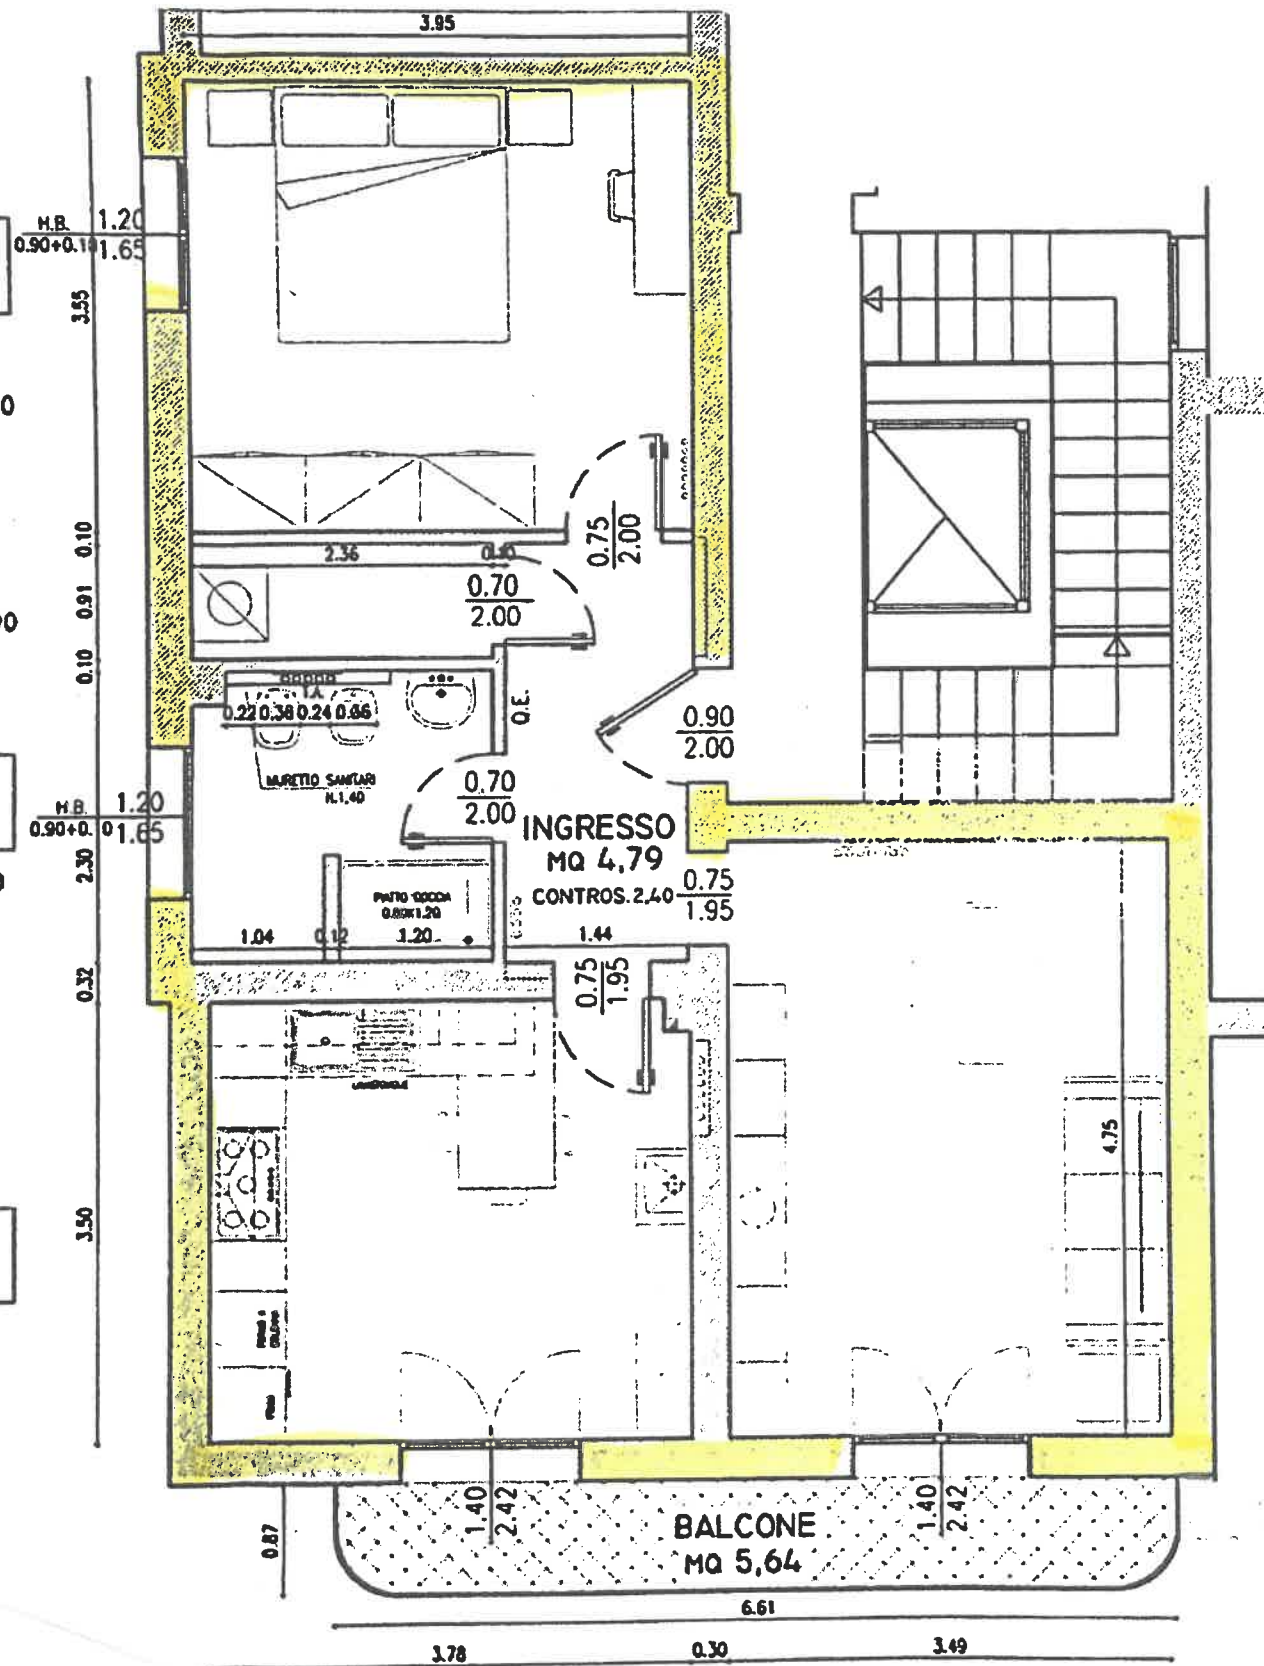

N.B.

PLANIMETRIA INDICATIVA LE QUOTE E IL POSIZIONAMENTO DEGLI IMPIANTI POSSONO SUBIRE MODIFICHE DURANTE IL CORSO DEI LAVORI