


G2-2

Via Pacchioni 14

Piano Terra

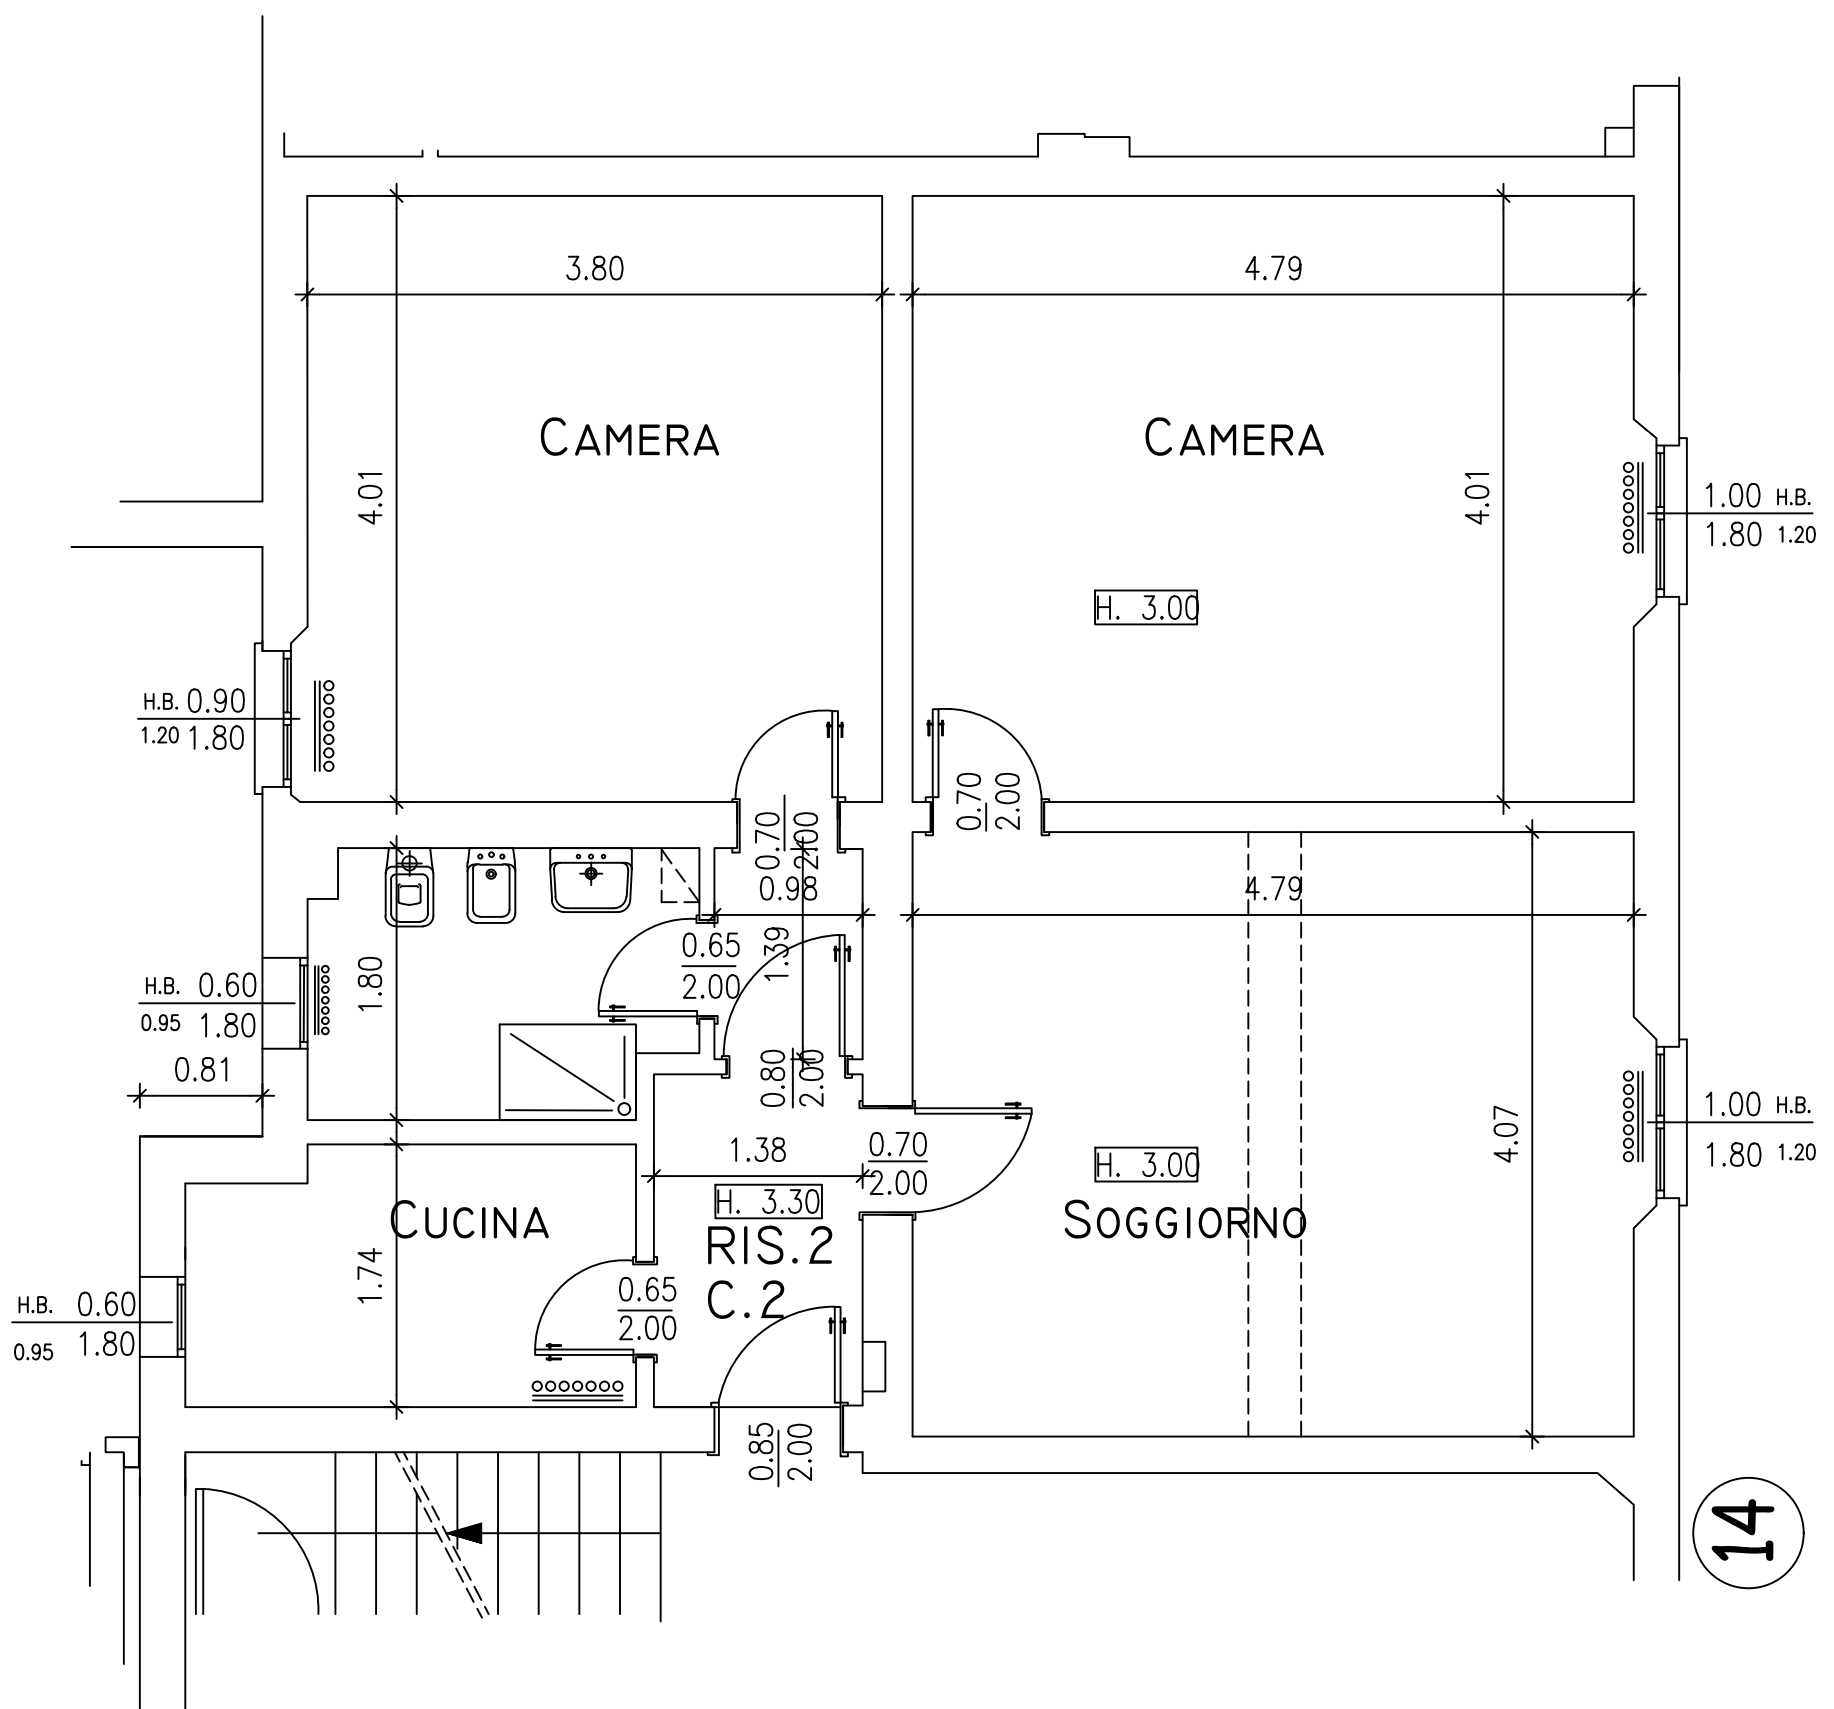

N.B. Planimetria indicativa le quote e il posizionamento degli impianti potranno subire modifiche durante i lavori