


A2-61
 Via RANUZZI 3
 Piano Terra

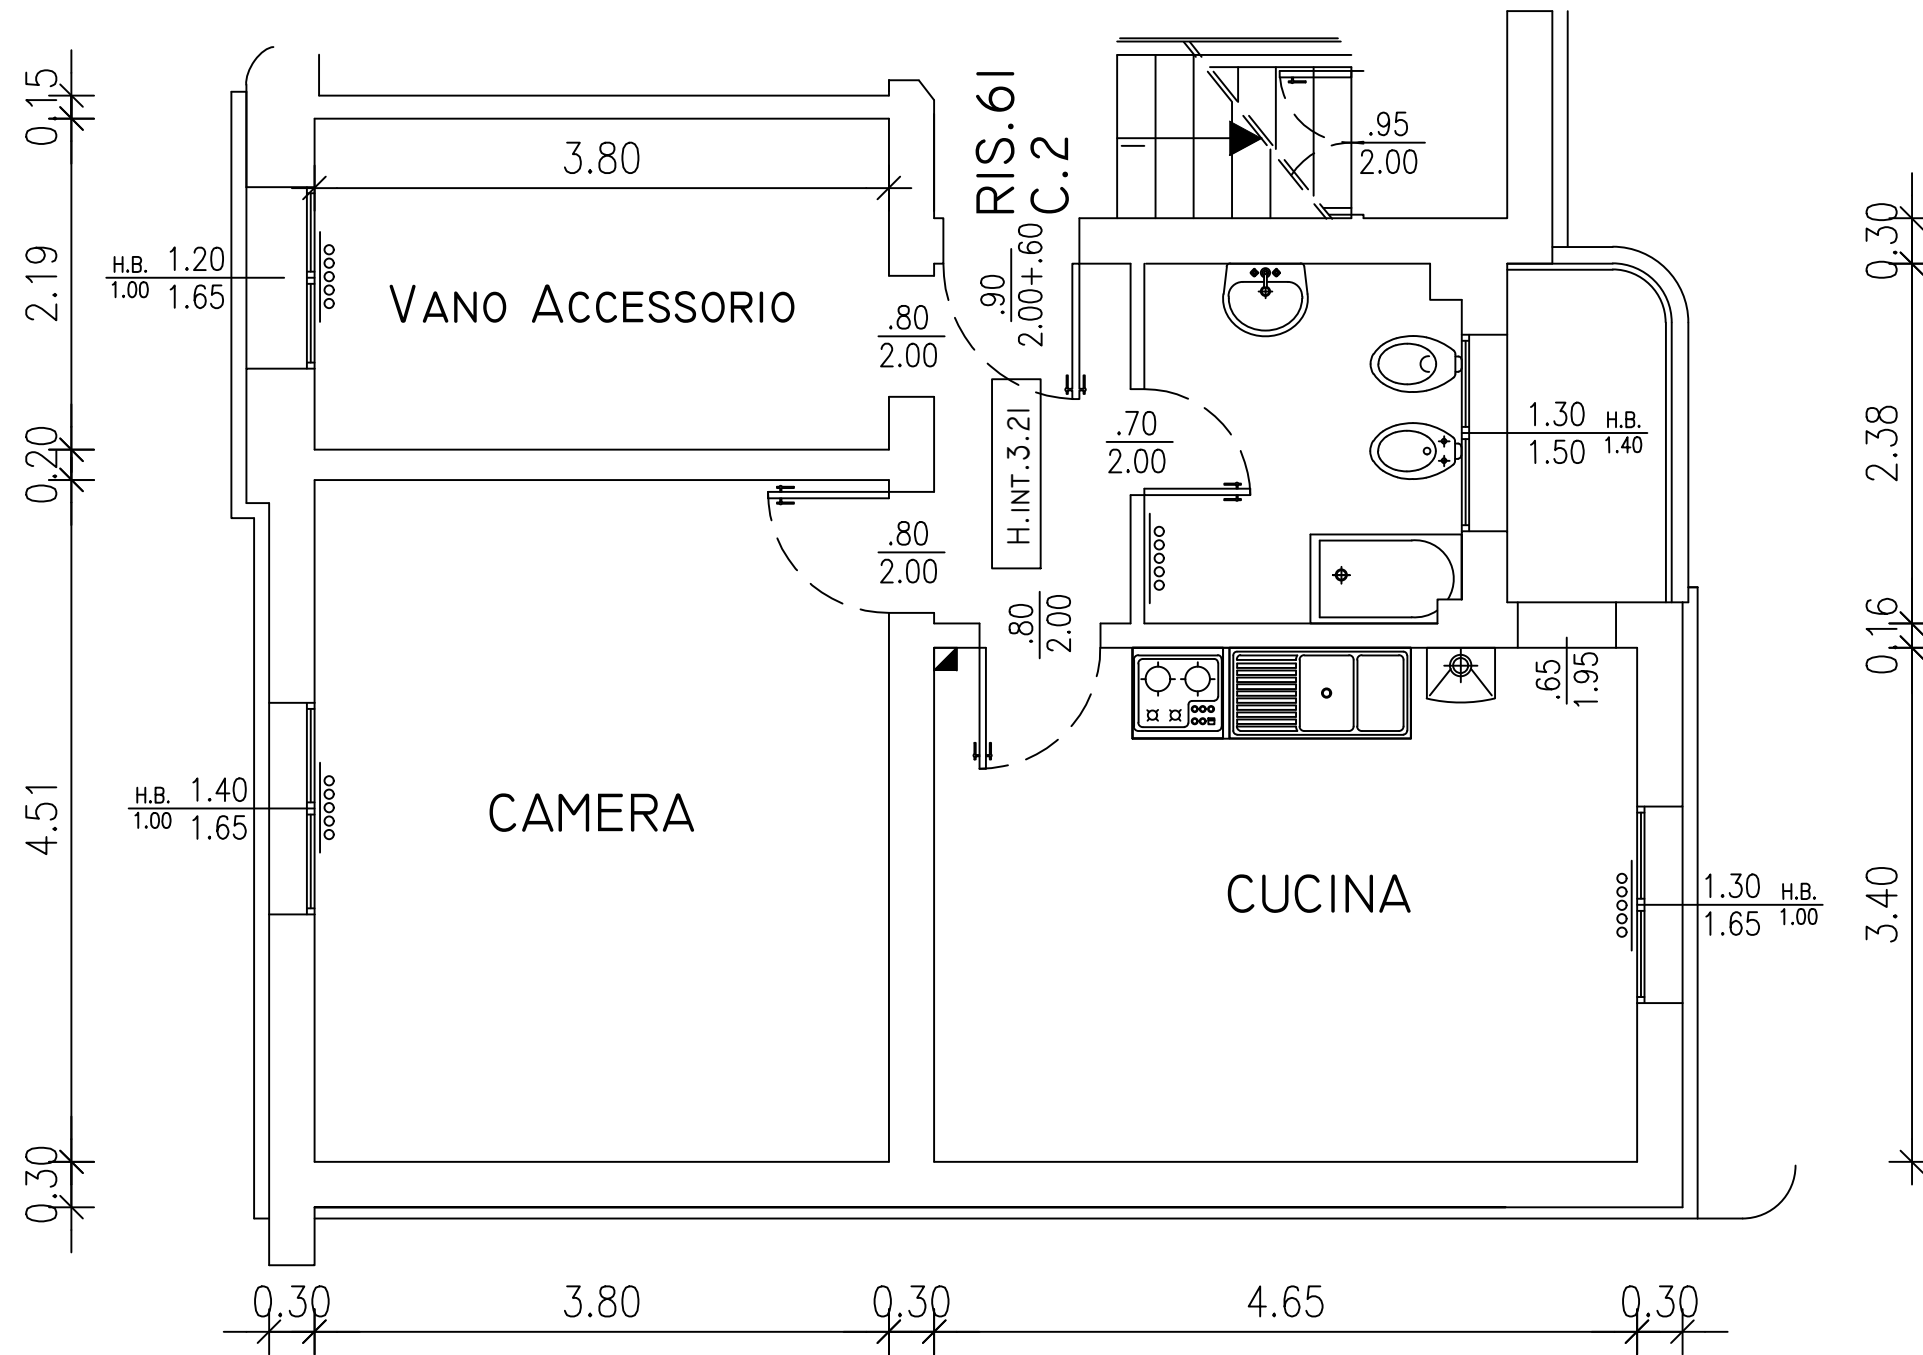

N.B. Planimetria indicativa le quote e il posizionamento impianti potranno subire modifiche durante i lavori