


# A2-72

## VIA RANUZZI 5

### PIANO 1°

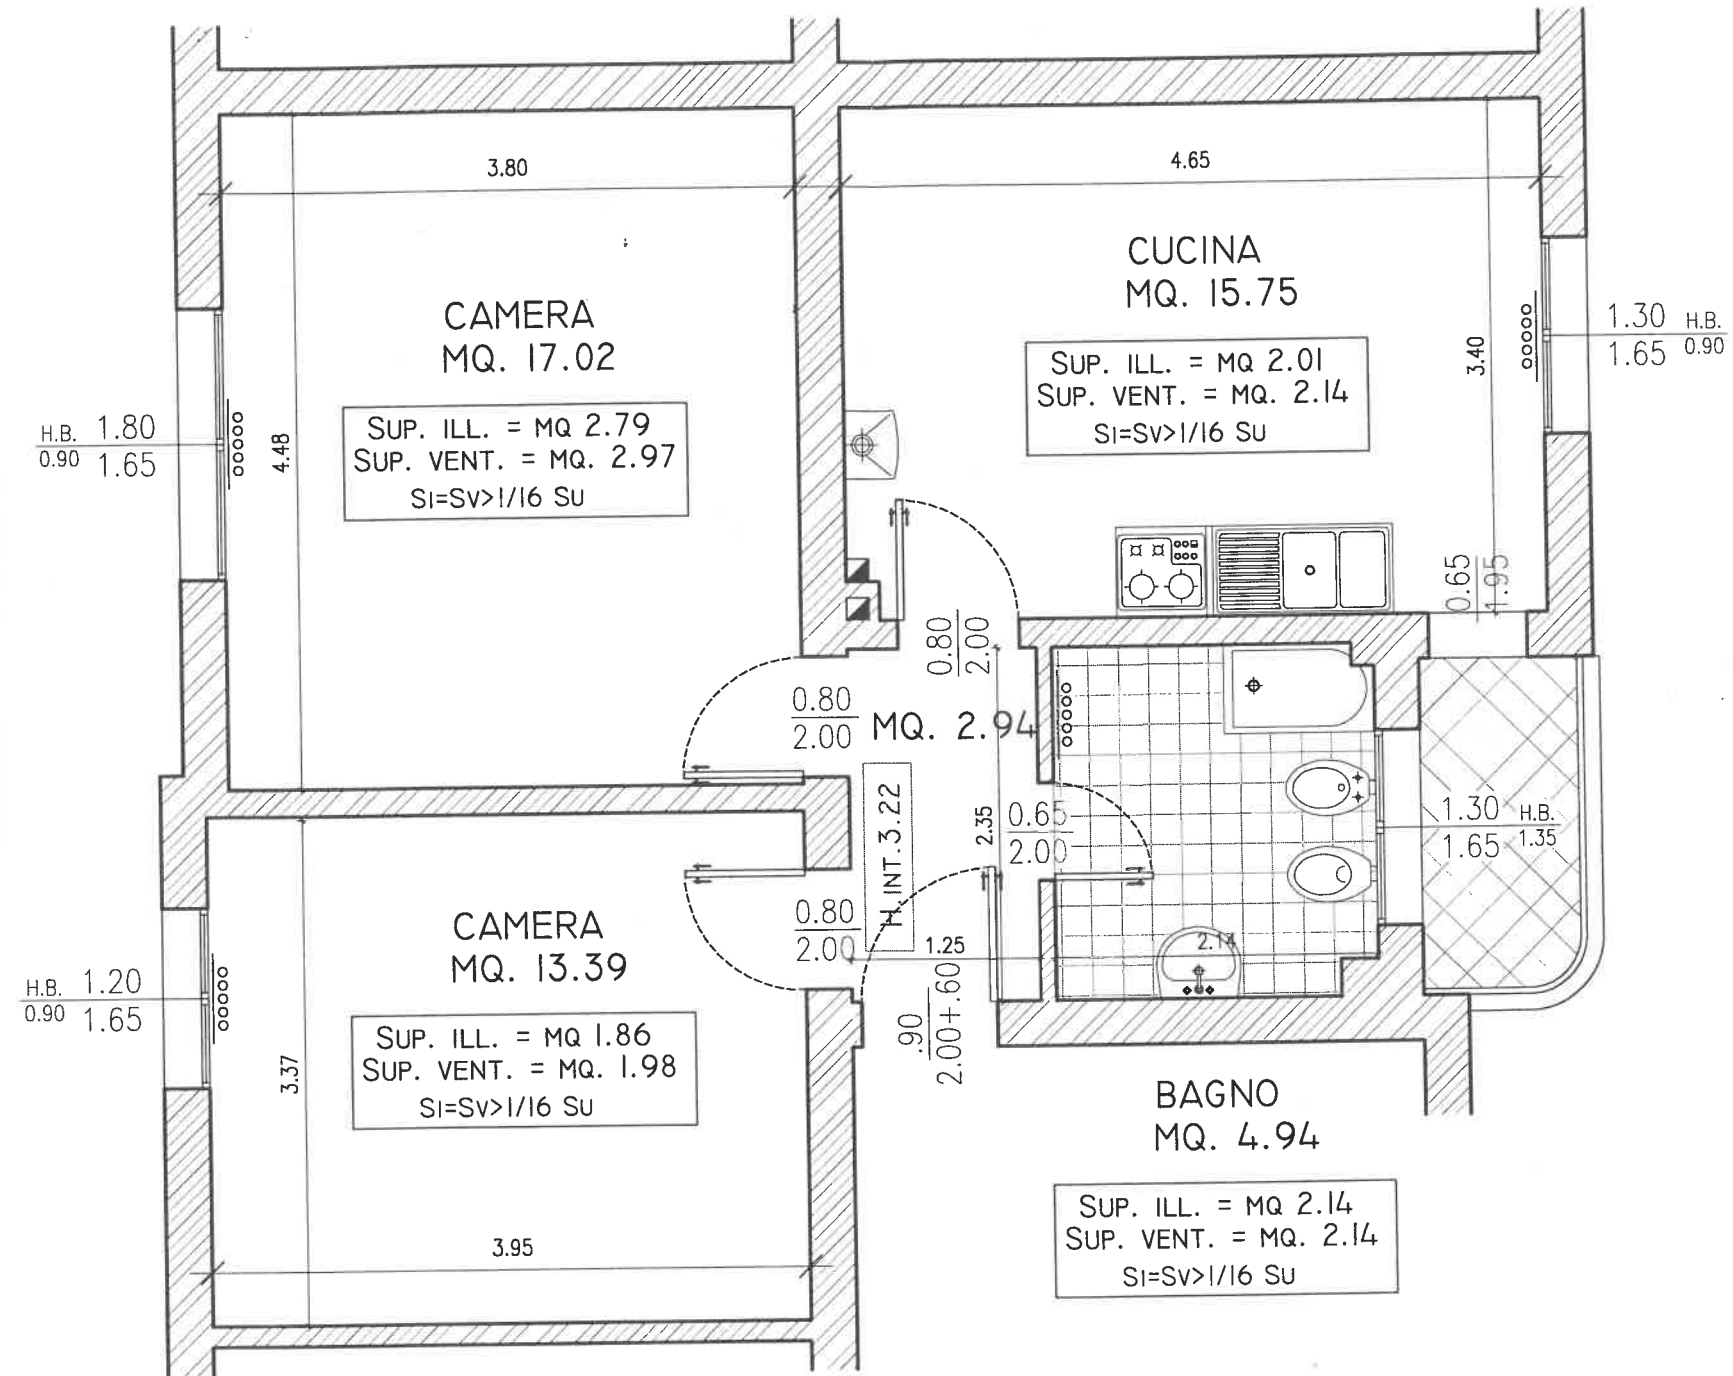

N.B.  
PLANIMETRIA INDICATIVA LE QUOTE E IL POSIZIONAMENTO DEGLI IMPIANTI POSSONO SUBIRE MODIFICHE DURANTE IL CORSO DEI LAVORI