


A2-74 RANUZZI 5 PIANO 2°

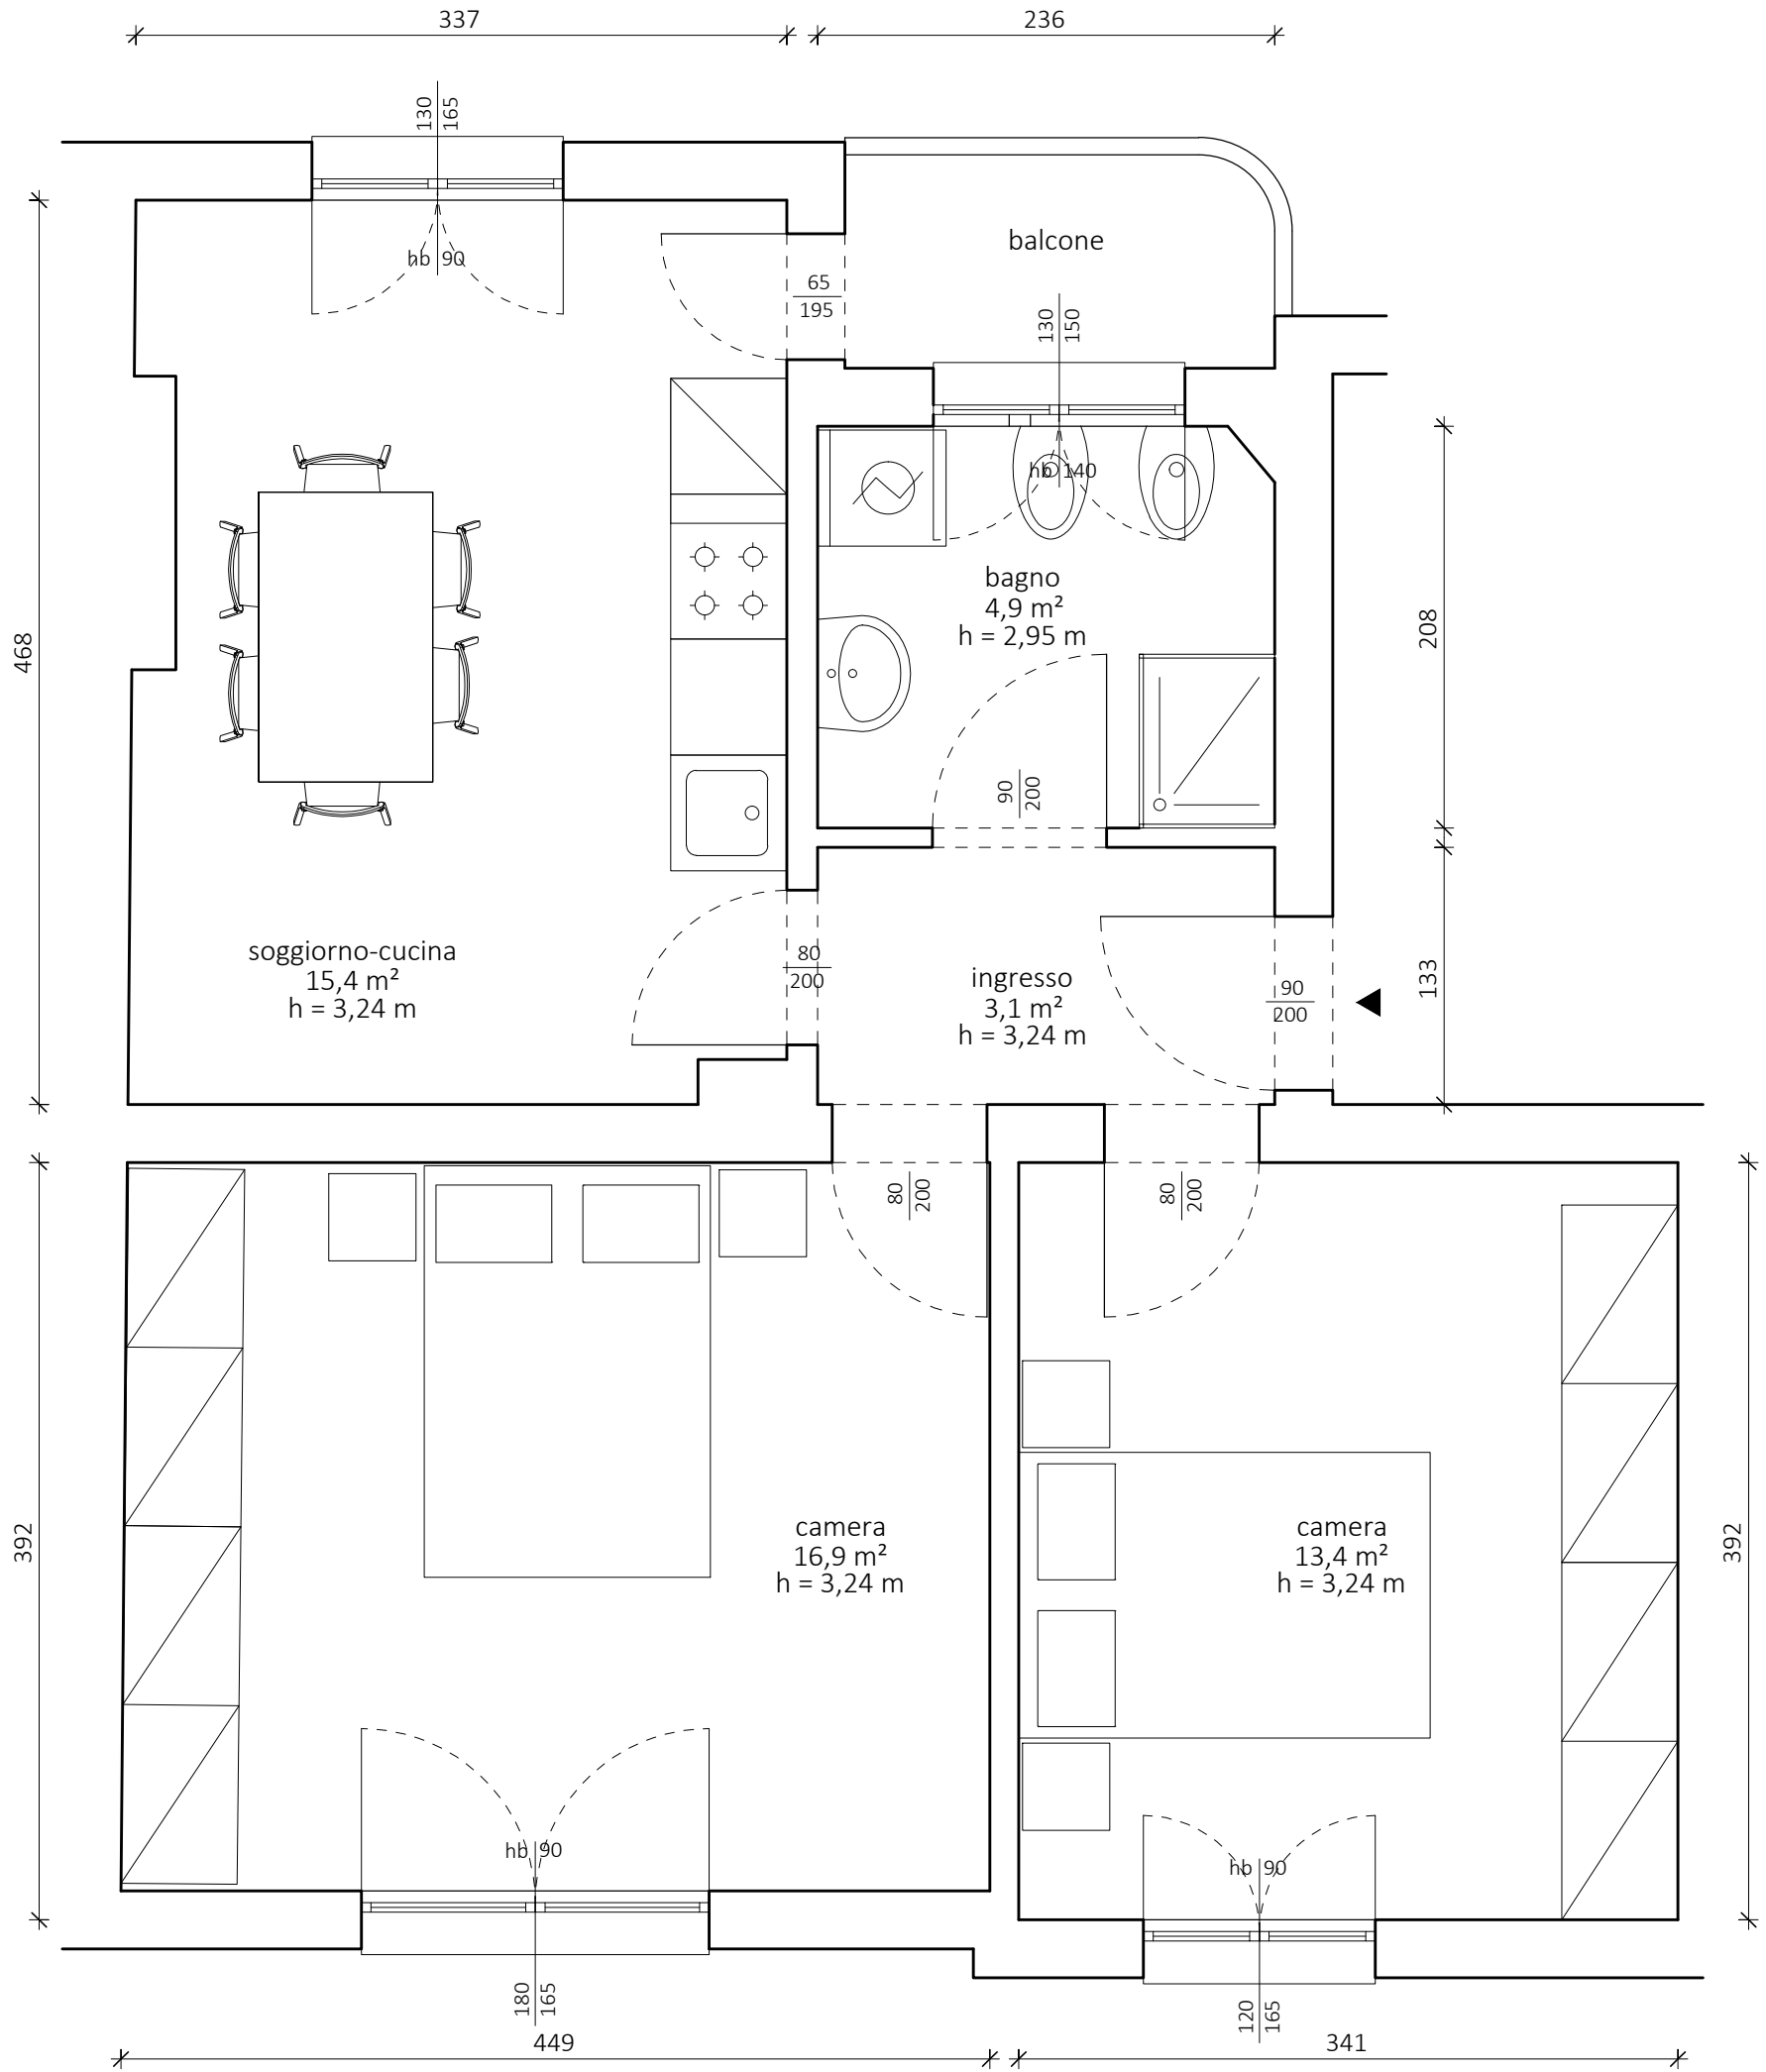

N.B. PLANIMETRIA INDICATIVA LE MISURE DOVRANNO ESSERE VERIFICATE SUL POSTO