


L-31

REPUBBLICA 9

PIANO SECONDO

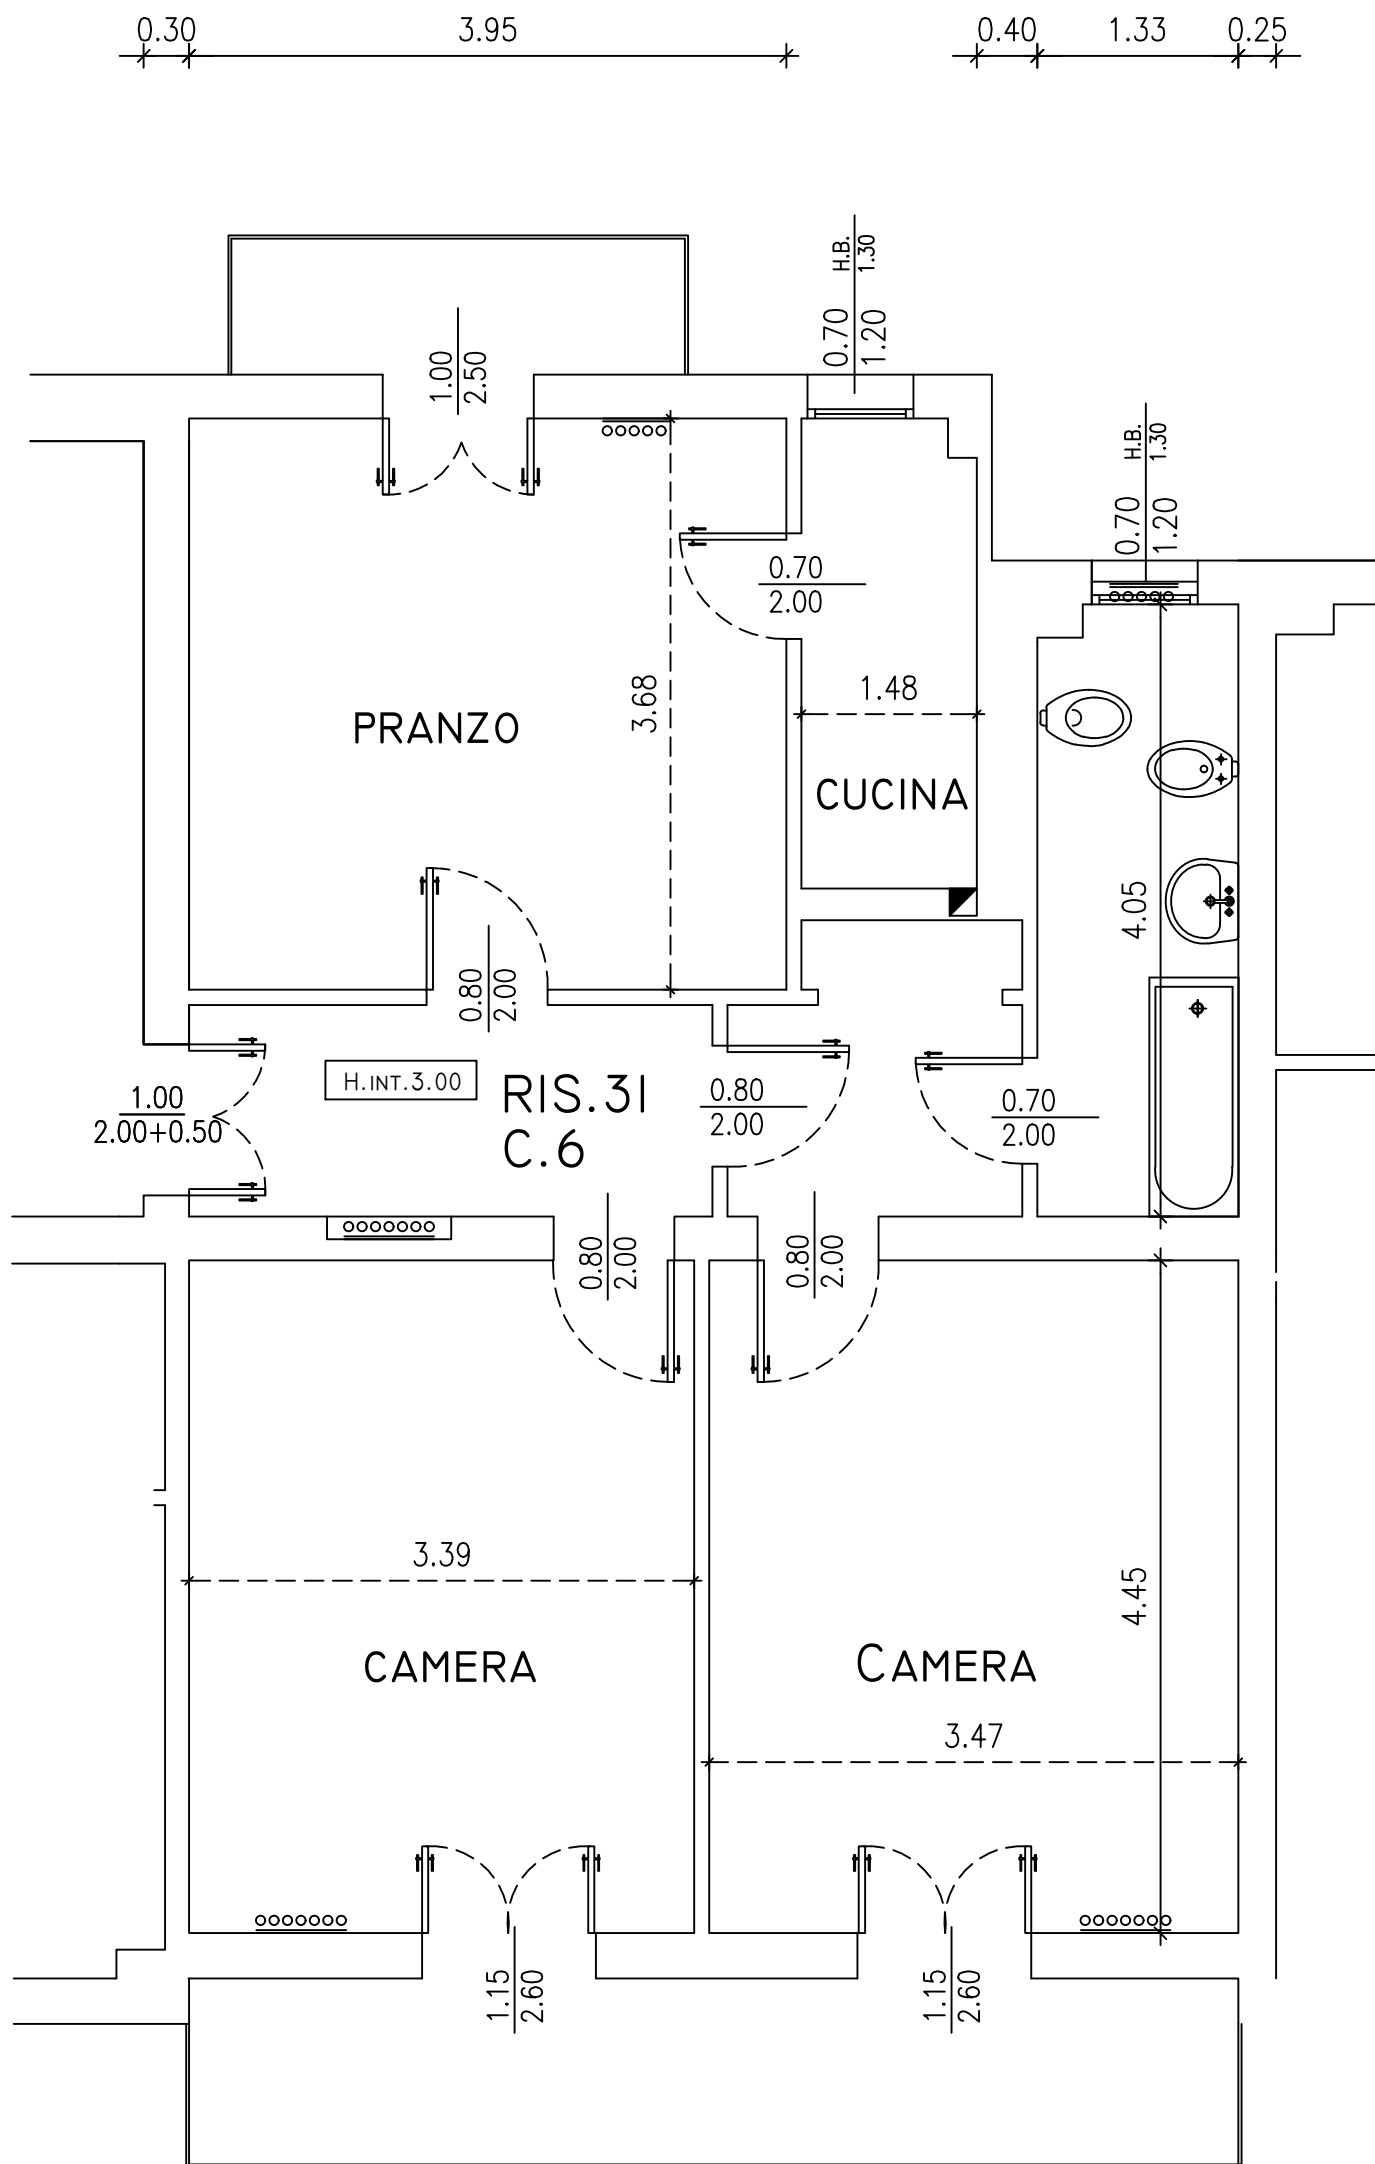

PLANIMETRIA INDICATIVA LE QUOTE E IL POSIZIONAMENTO IMPIANTI POSSONO SUBIRE VARIAZIONI NEL CORSO DEI LAVORI