


Z1-36  
 RUSCONI 10  
 Piano Secondo

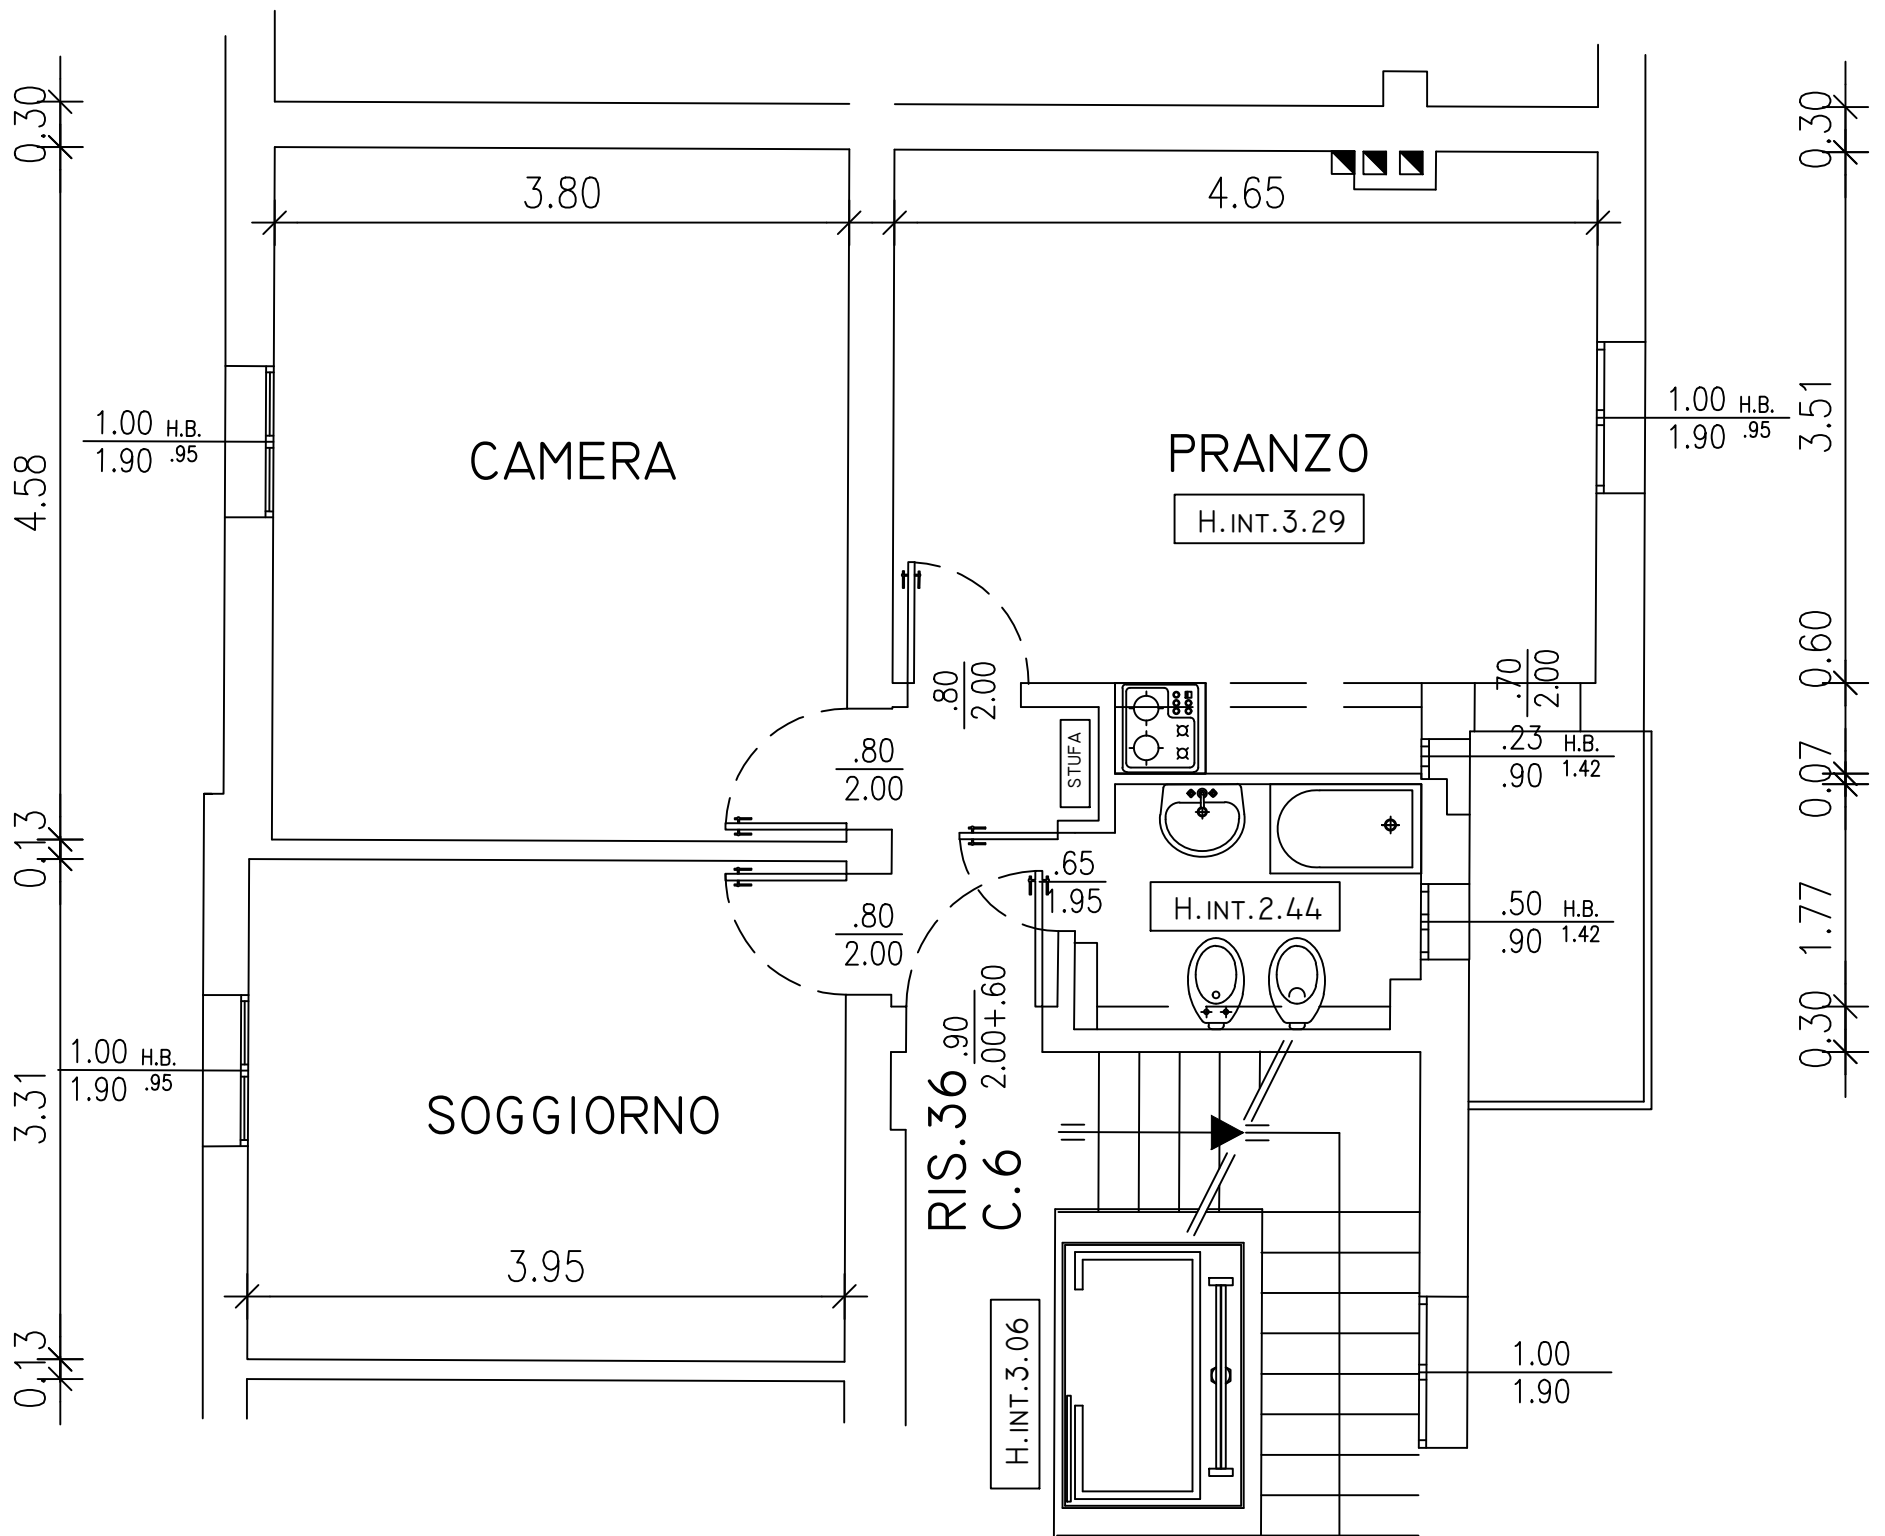

N.B. Planimetria indicativa le quote e il posizionamento impianti potranno subire modifiche nel corso dei lavori