



Z1-1

RUSCONI 4

Piano Terra

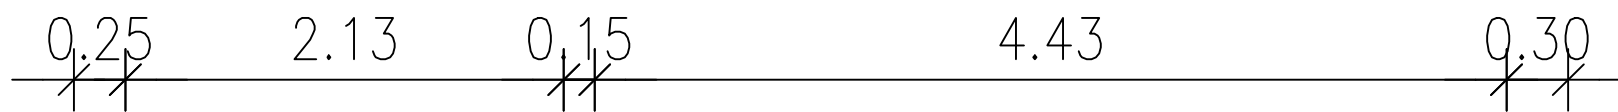

CIV.4

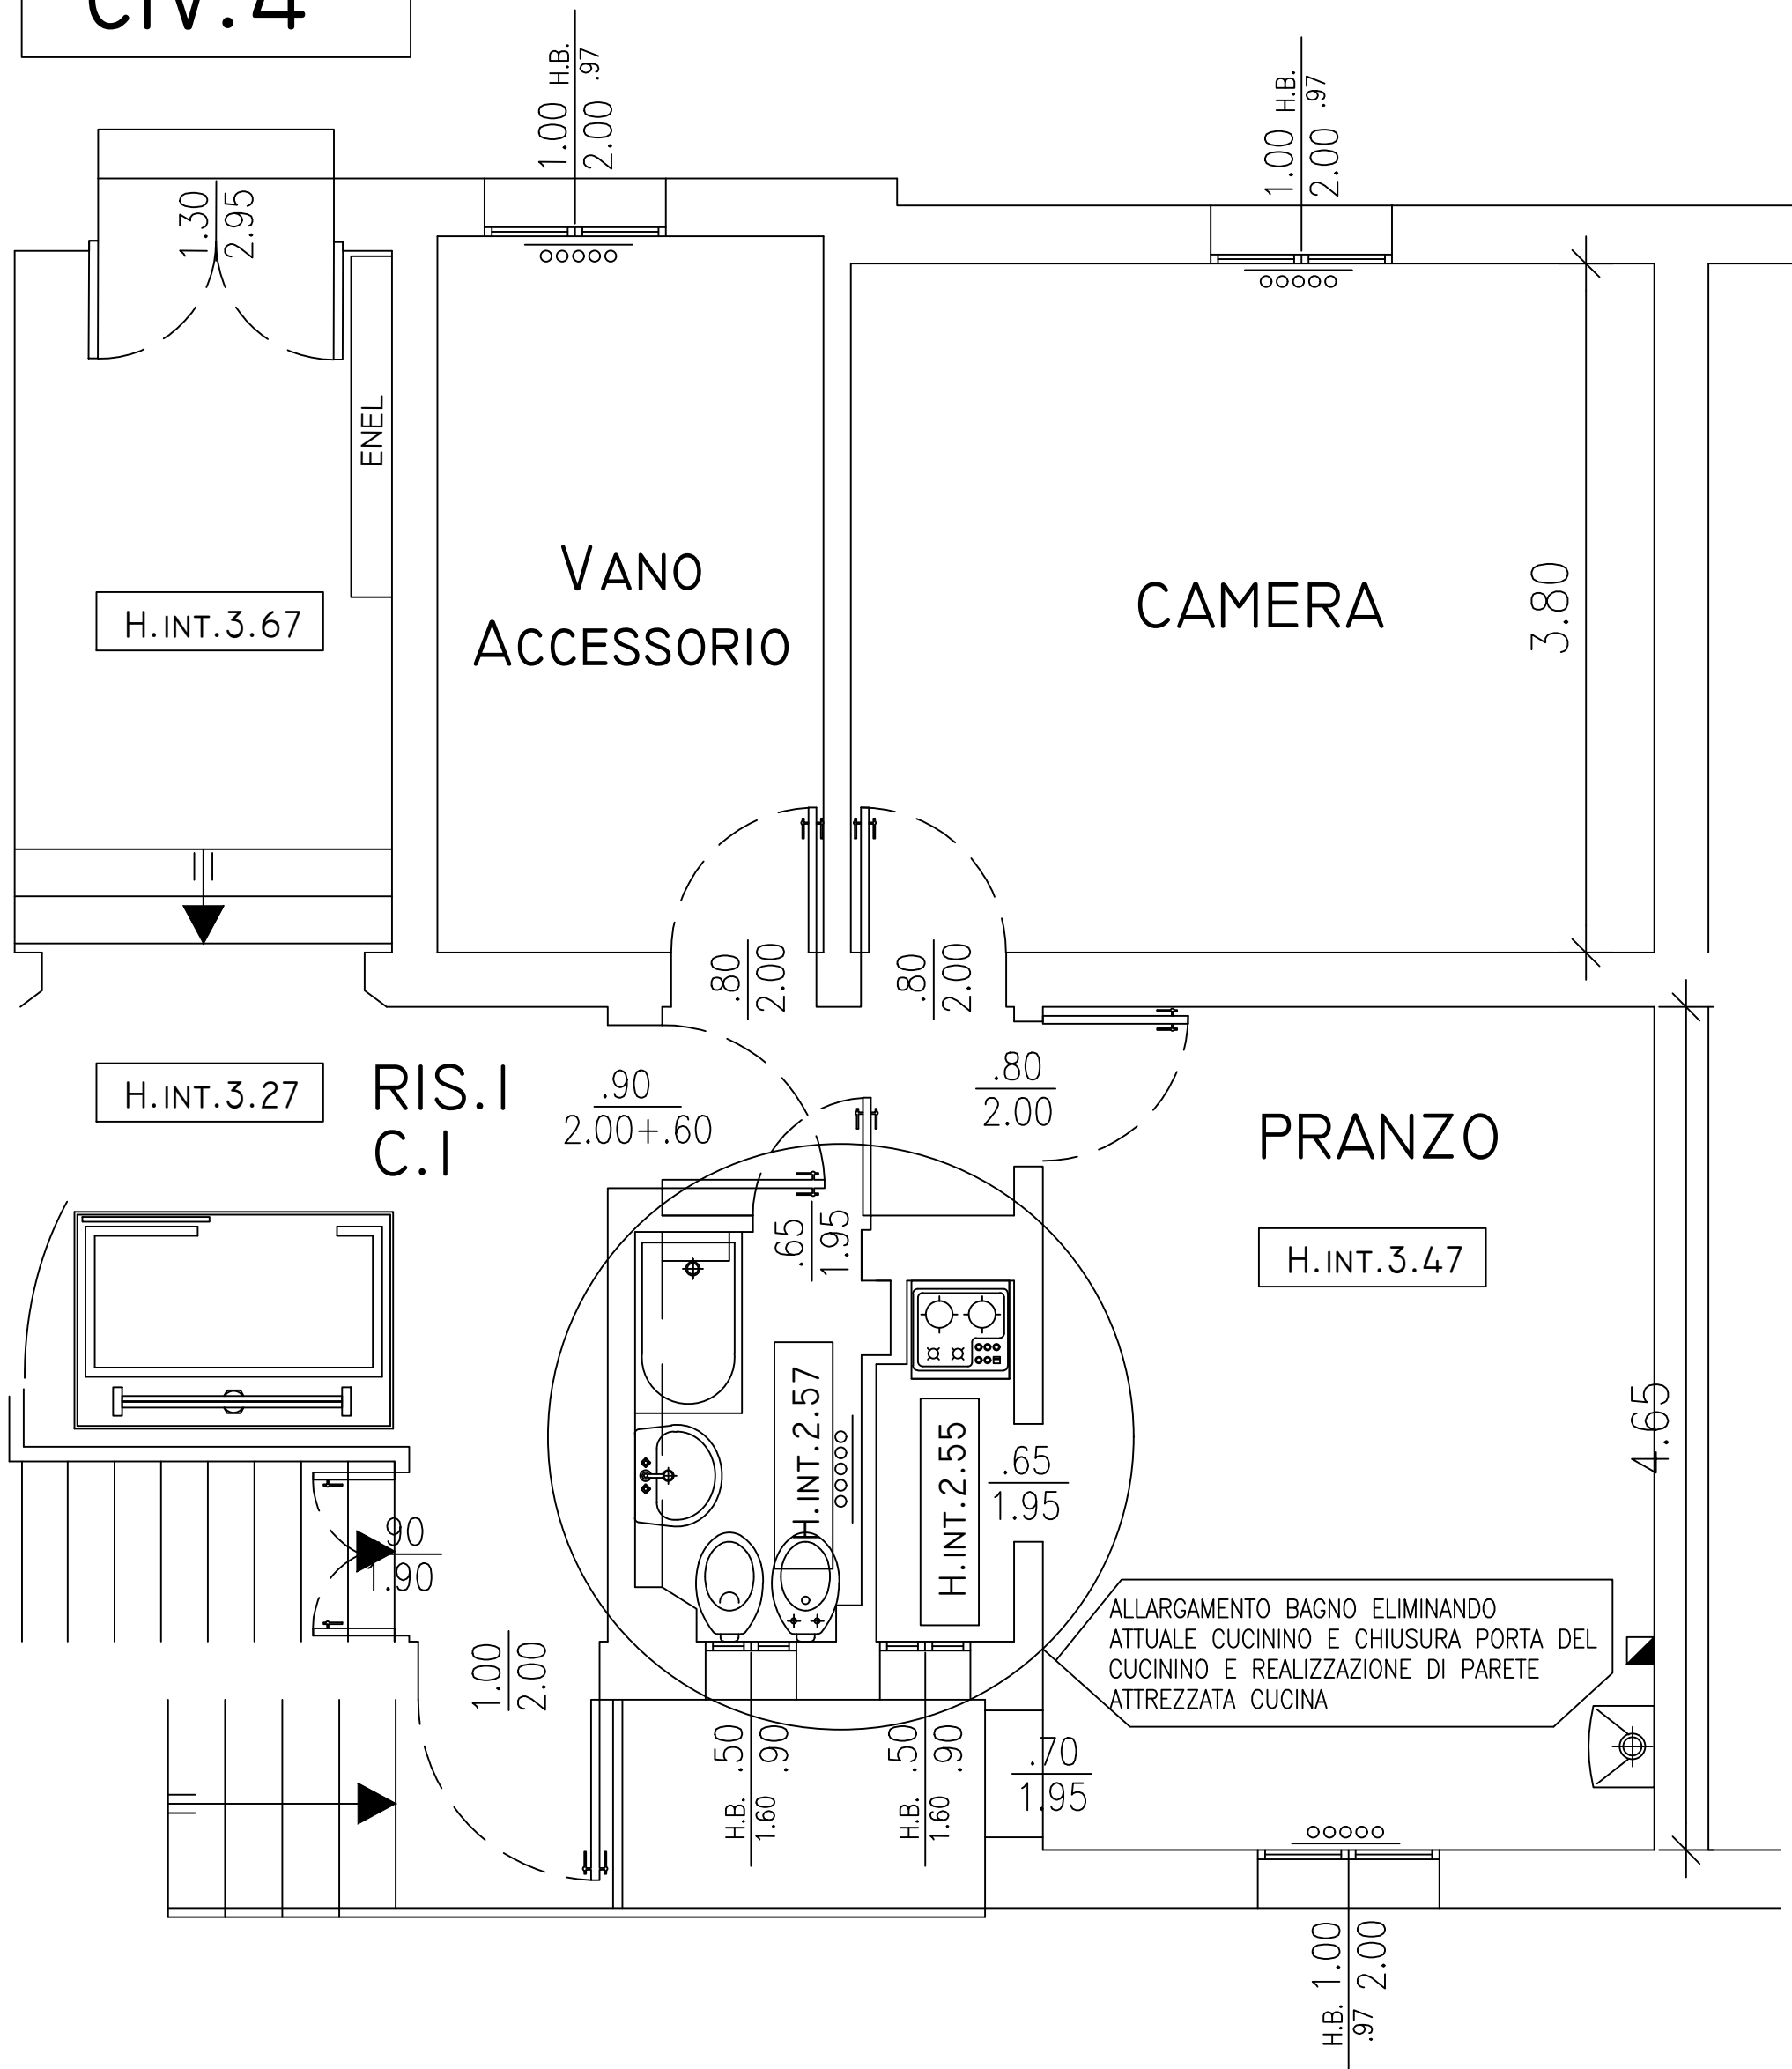

N.B. Planimetria indicativa le quote e il posizionamento impianti potranno subire modifiche nel corso dei lavori