


Z1-2

Rusconi 4

Piano Terra

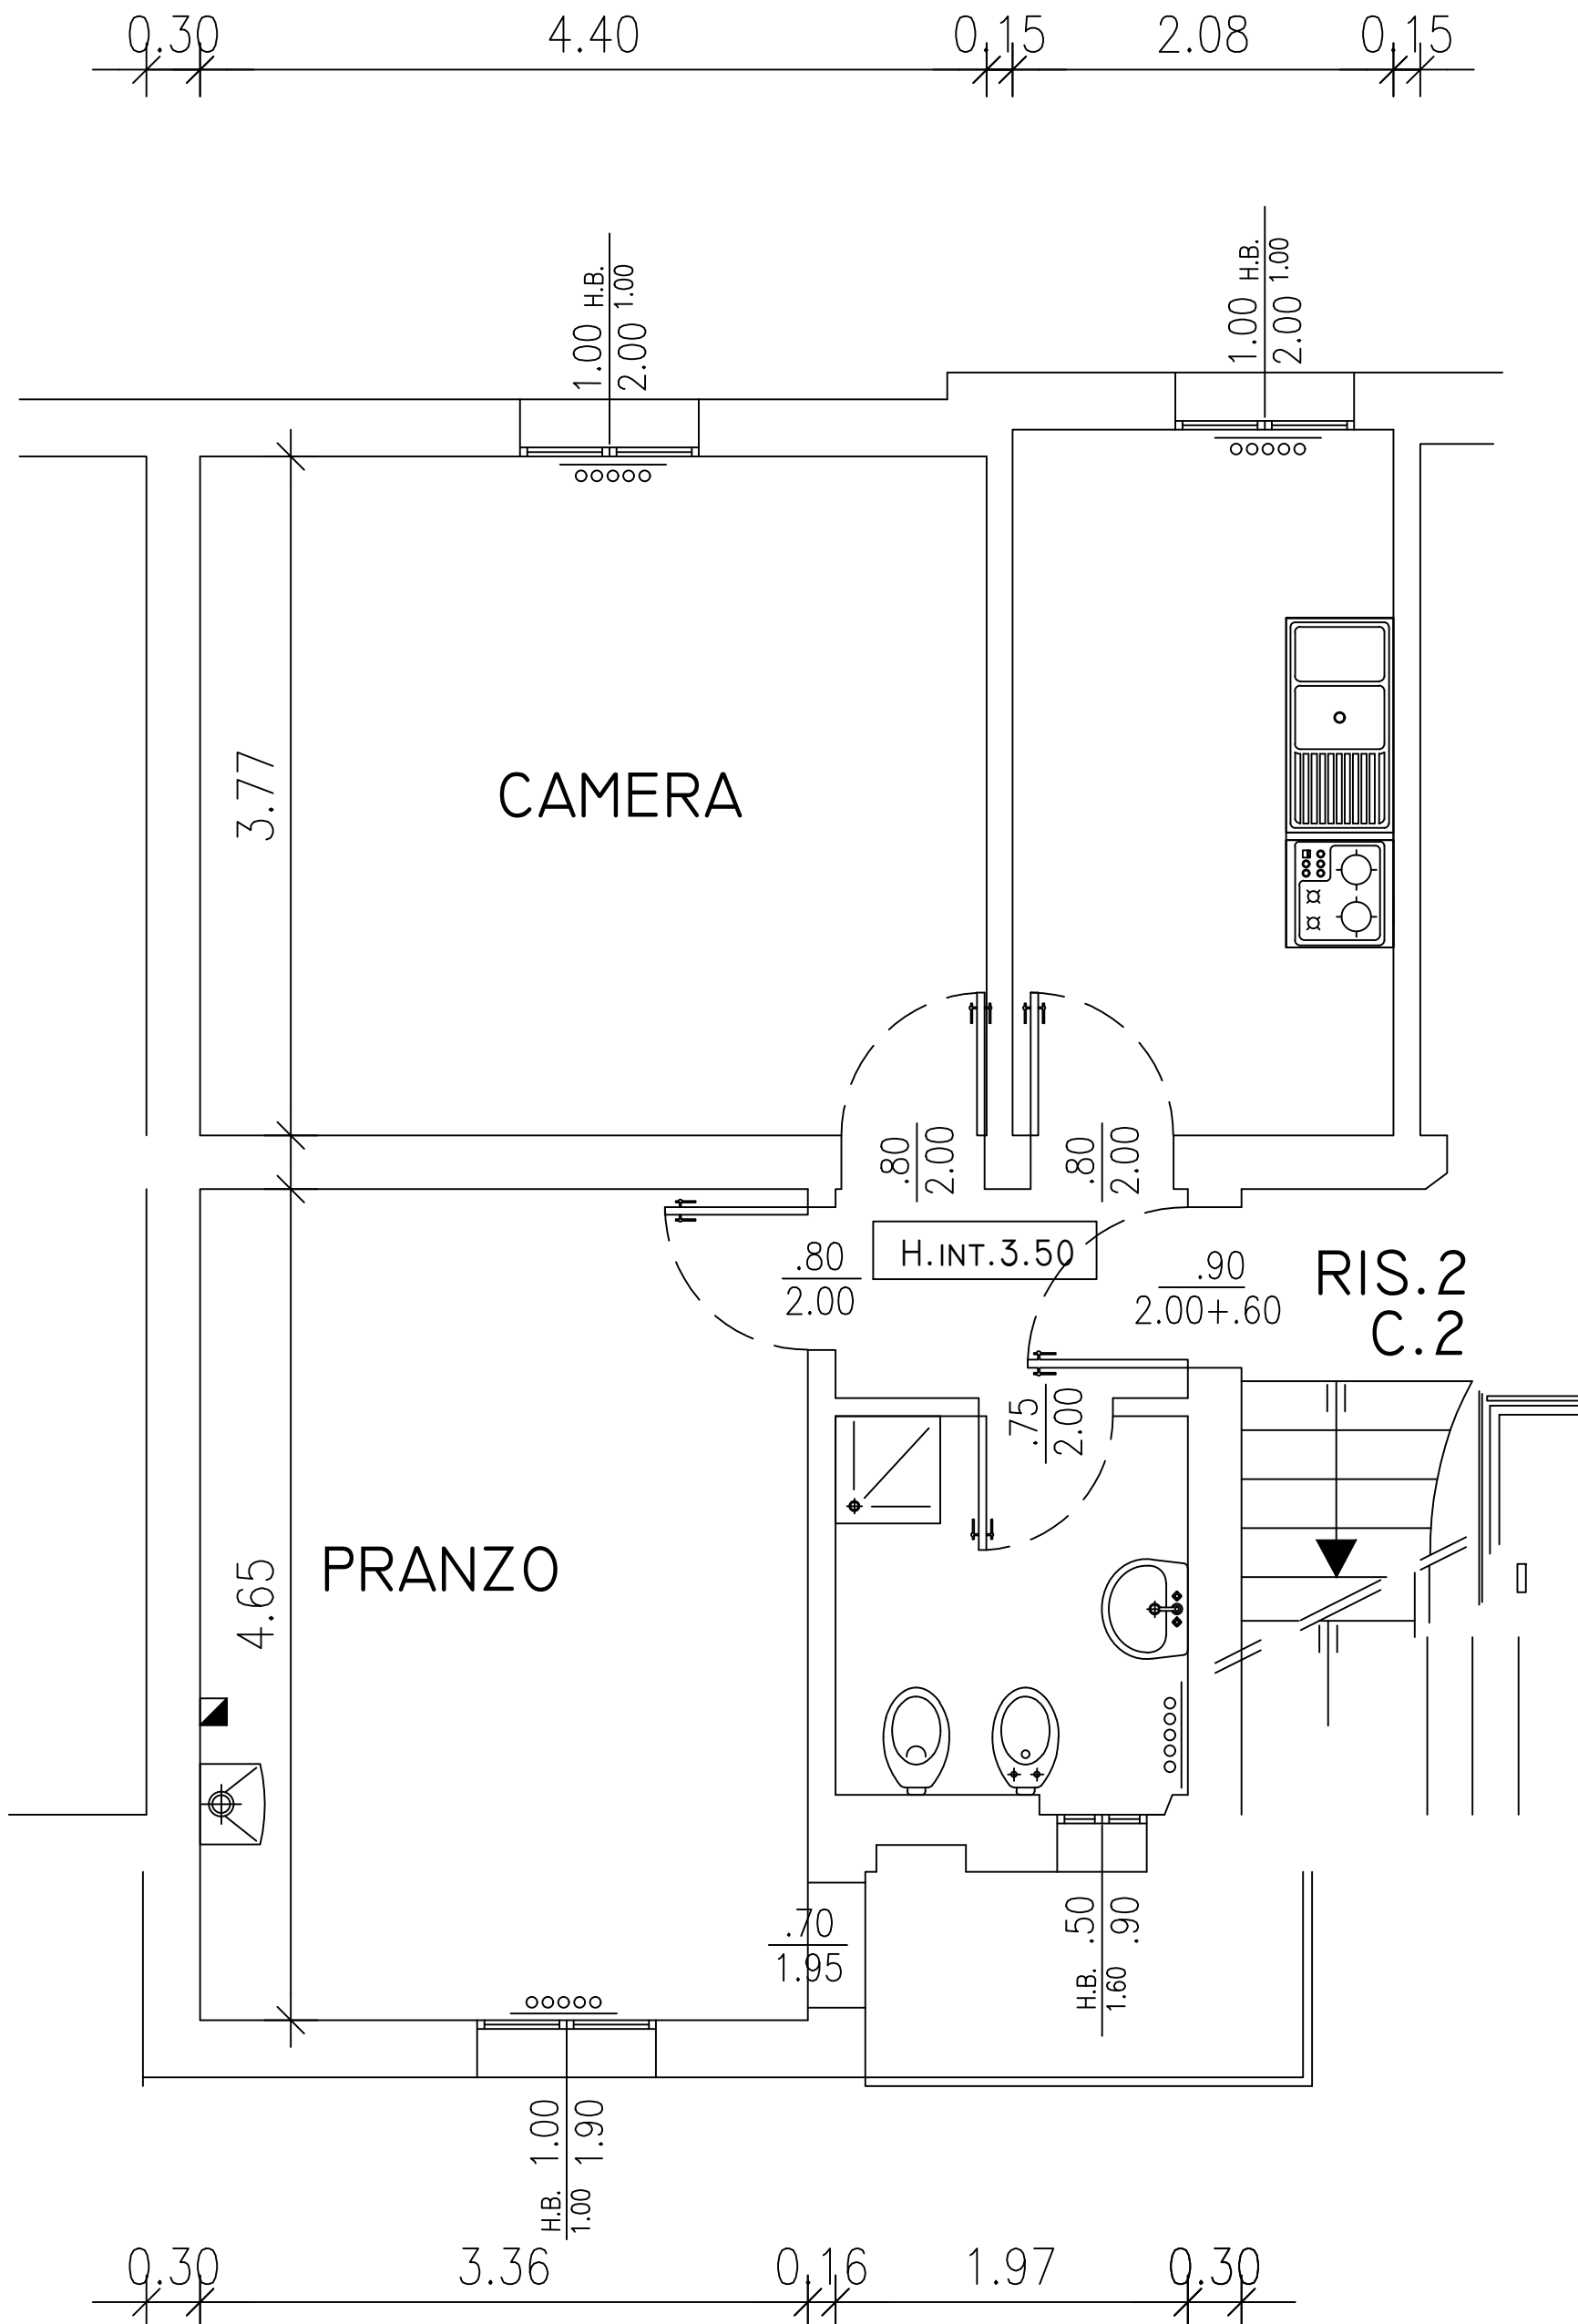

N.B. Planimetria indicativa le quote e il posizionamento impianti potranno subire modifiche nel corso dei lavori