


A2-56
 Via RANUZZI 1
 Piano Secondo

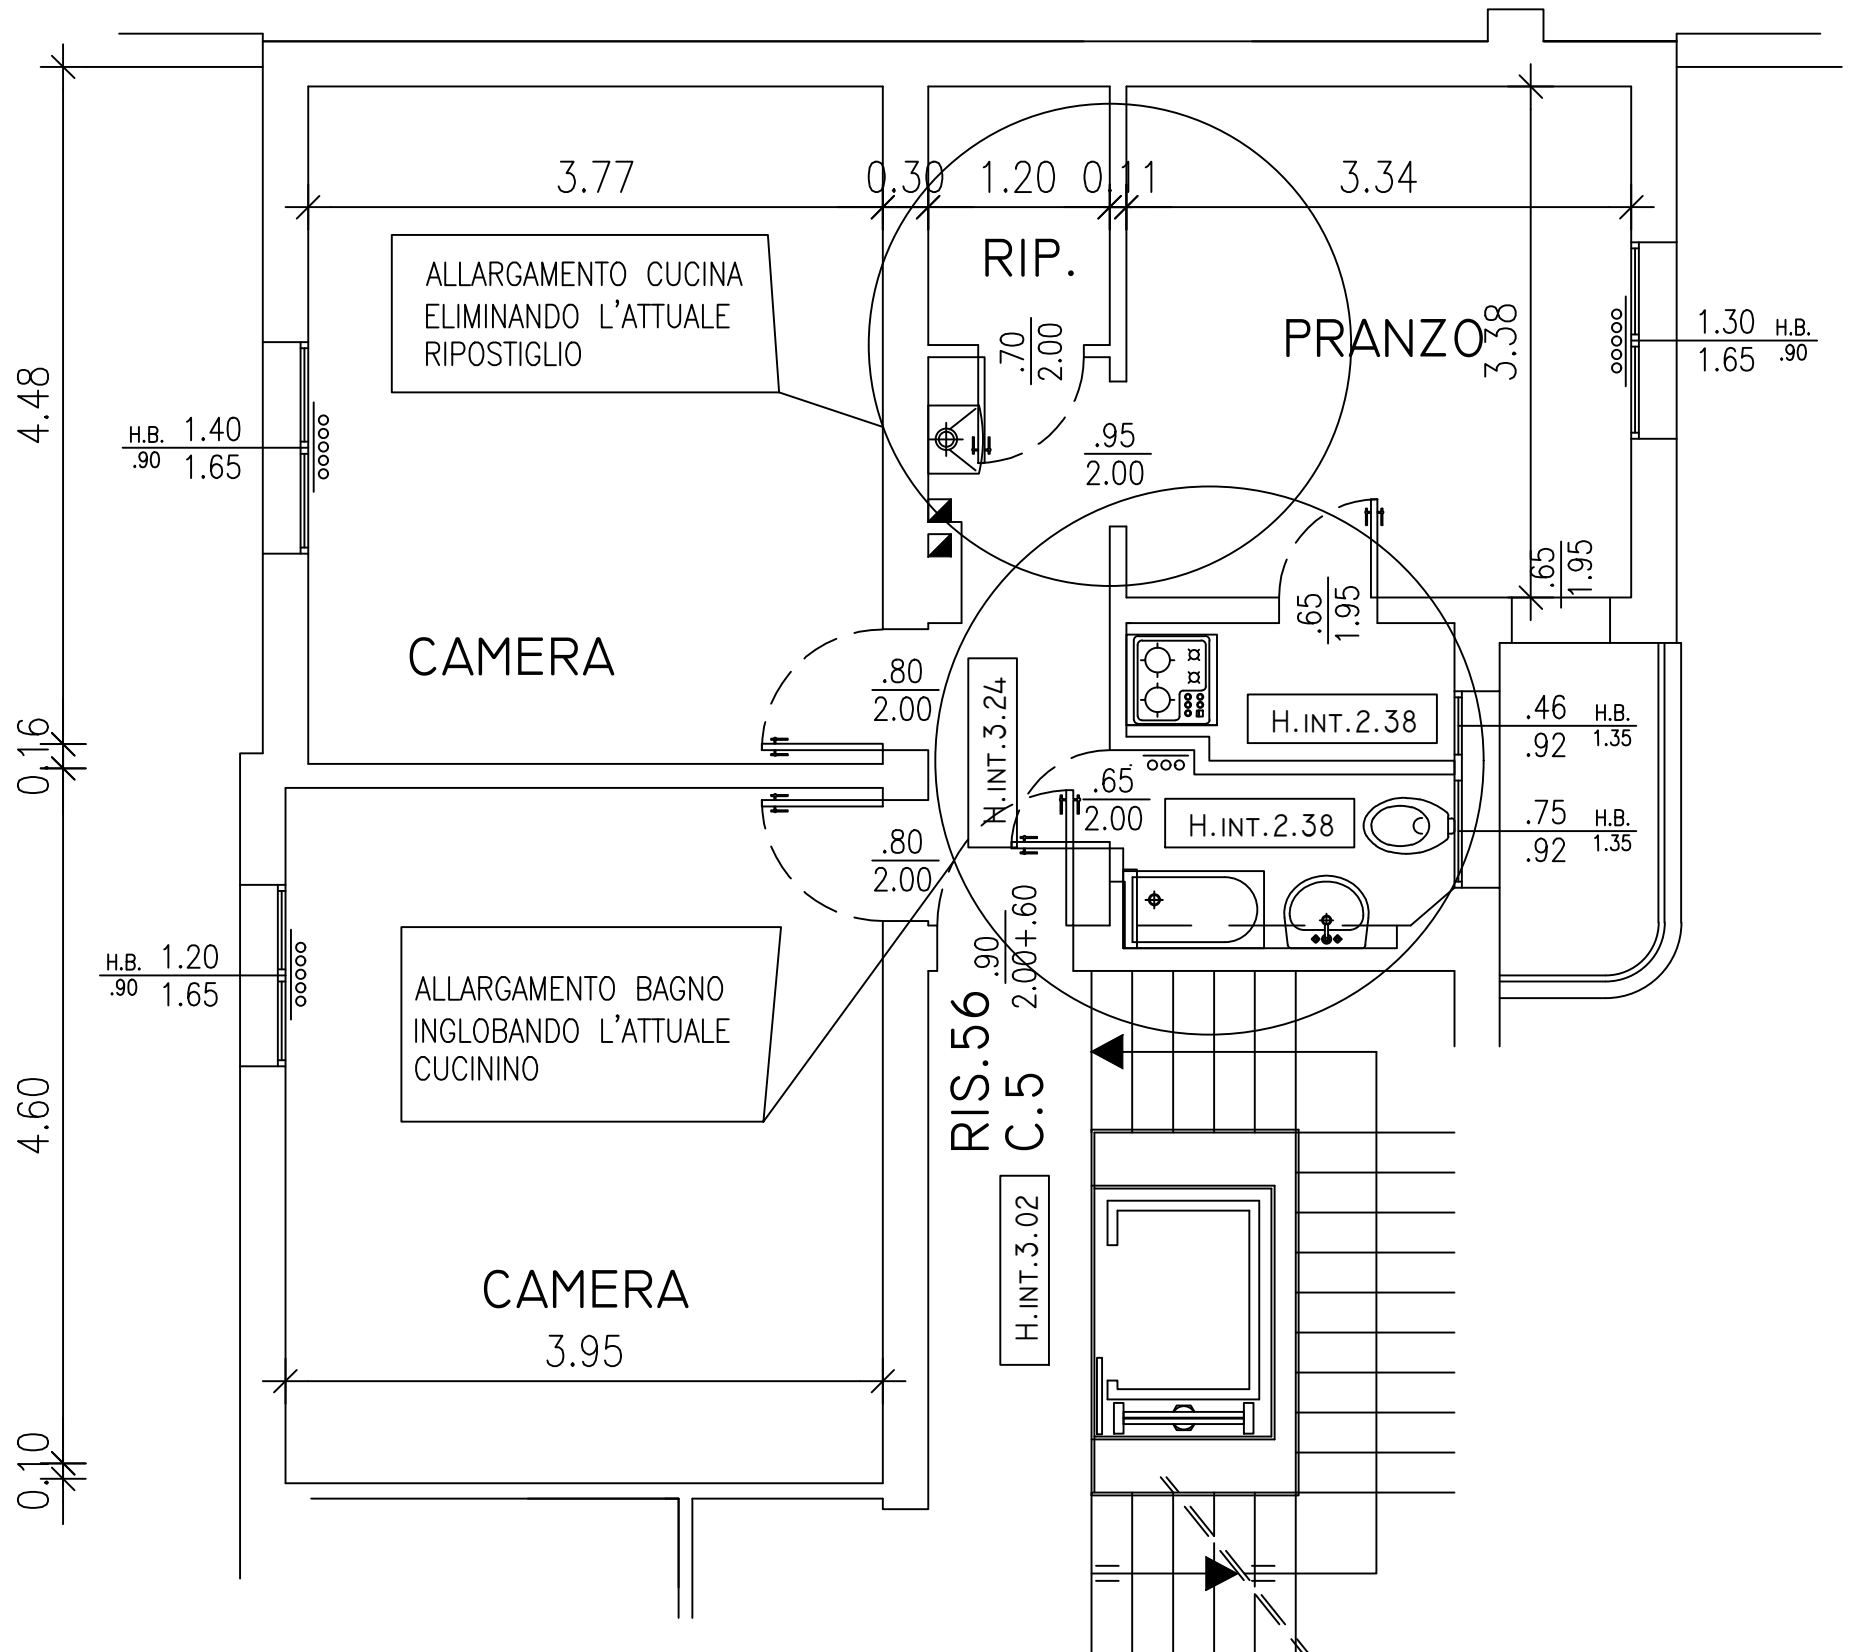

N.B. Planimetria indicativa le quote e il posizionamento impianti potranno subire modifiche durante i lavori