


A2-65  
Via RANUZZI 3  
Piano Secondo

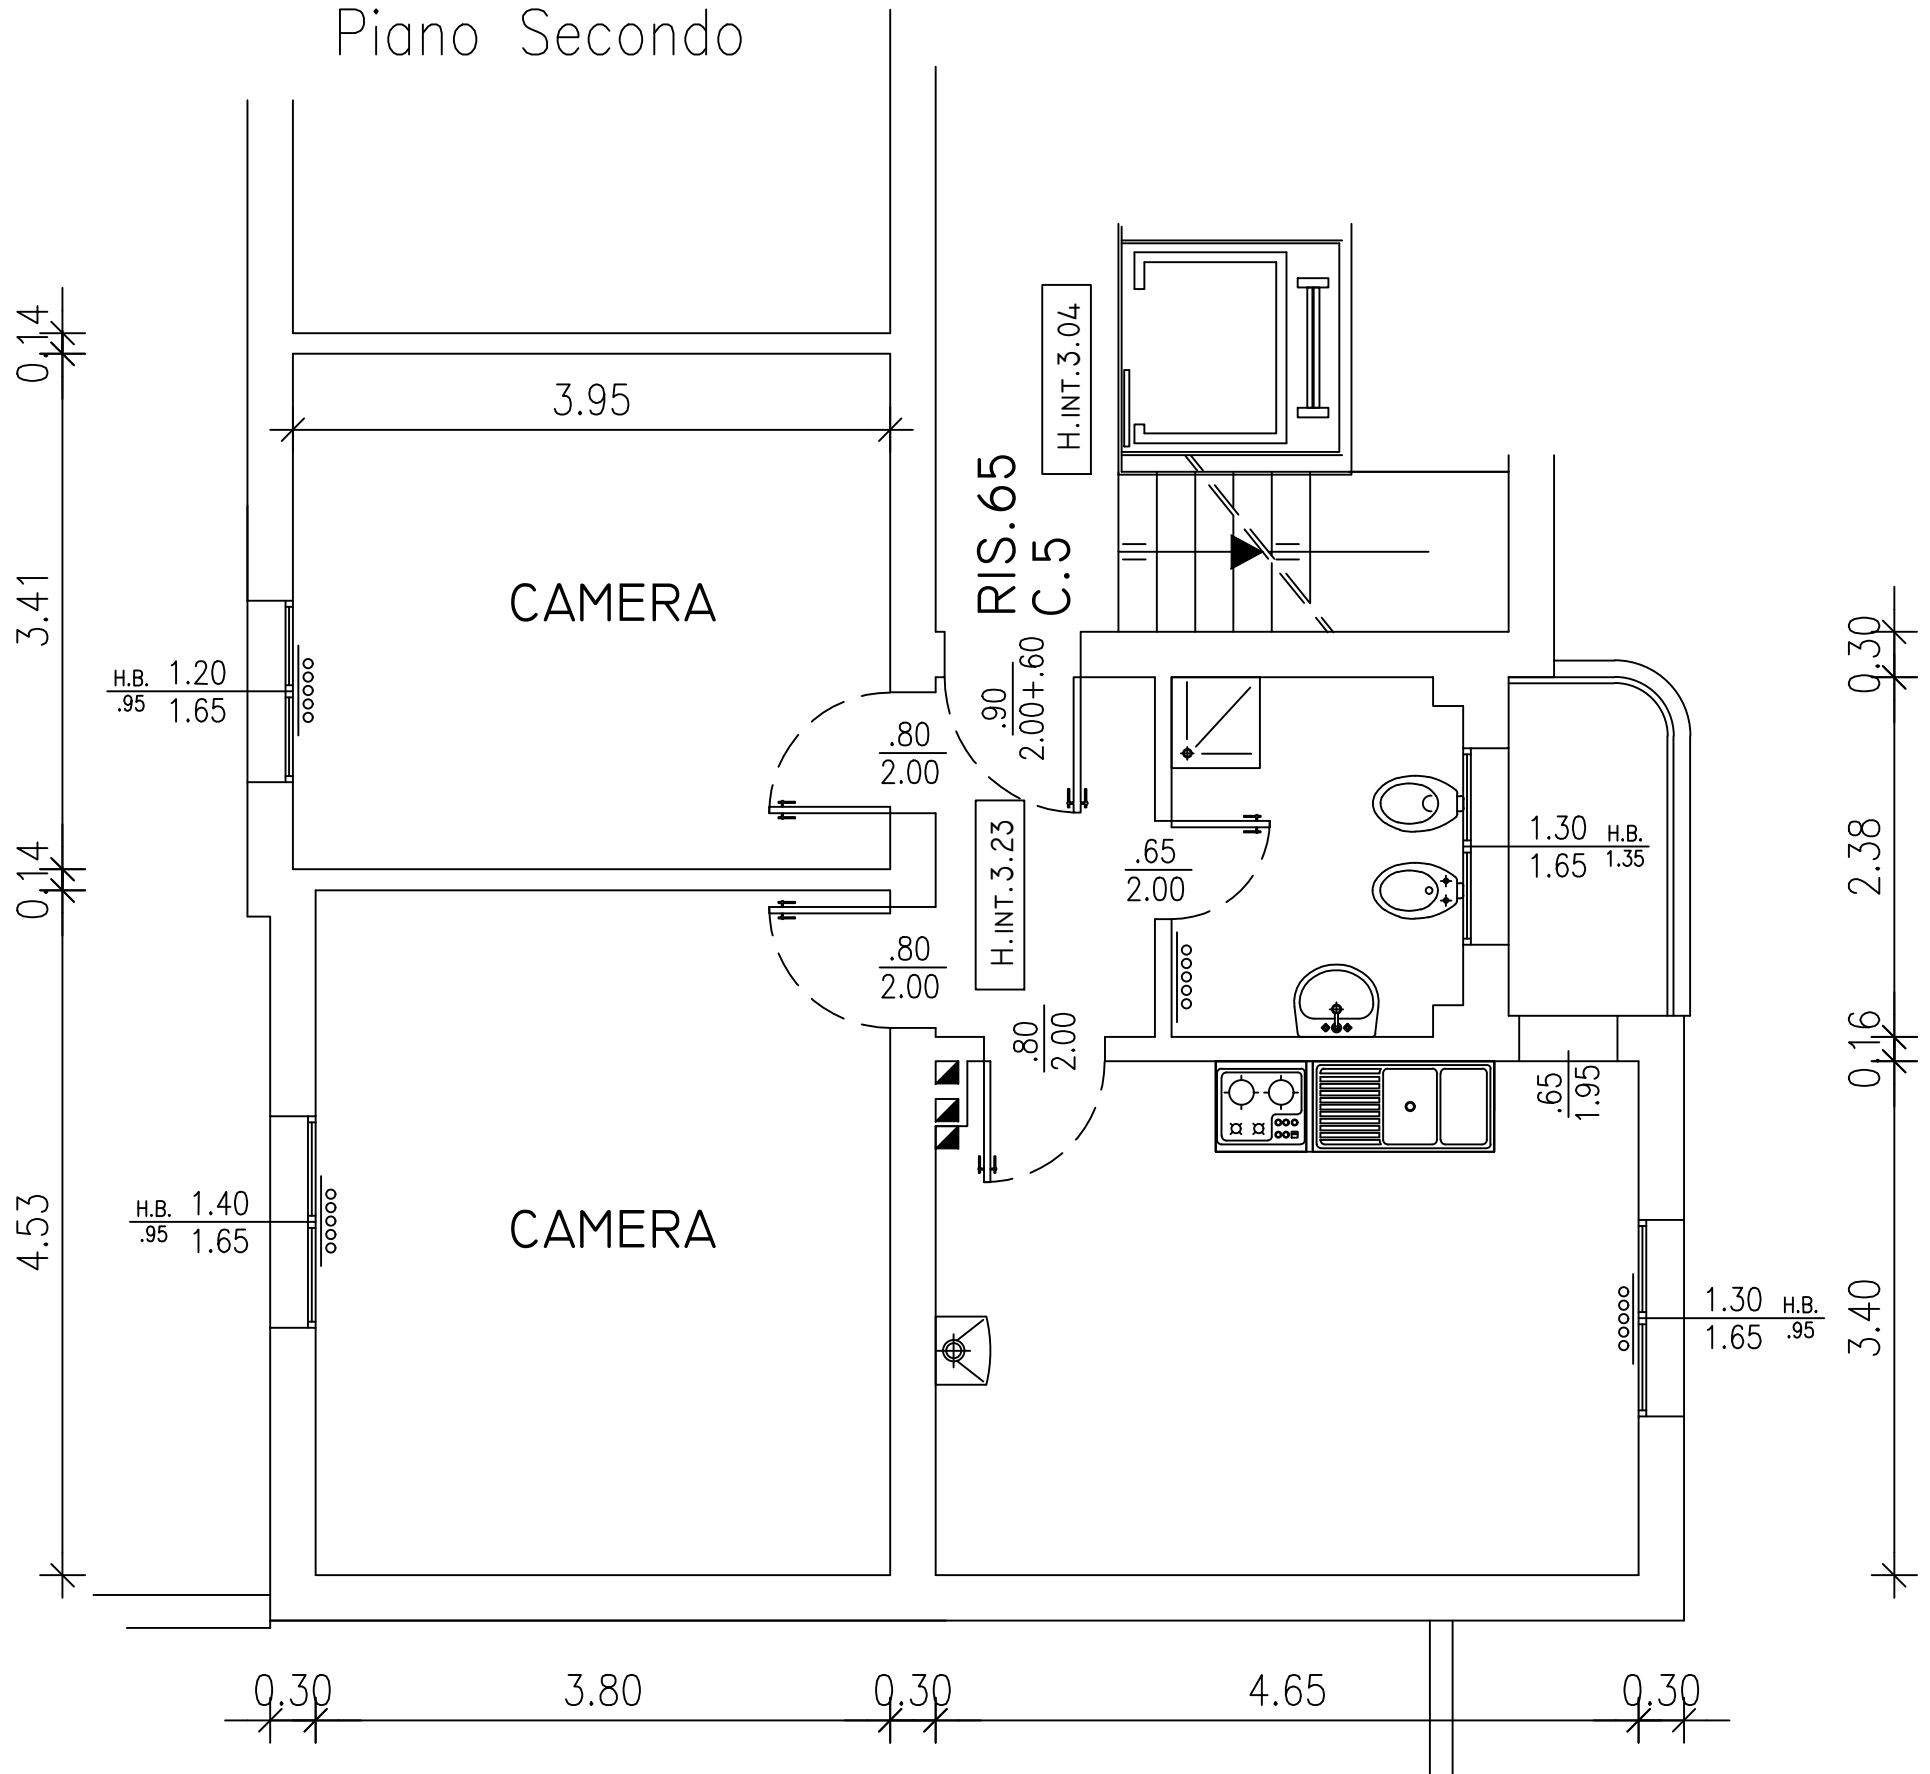

N.B. Planimetria indicativa le quote e il posizionamento impianti potranno subire modifiche durante i lavori