


L1-133

VIA SALGARI 19

PIANO 4

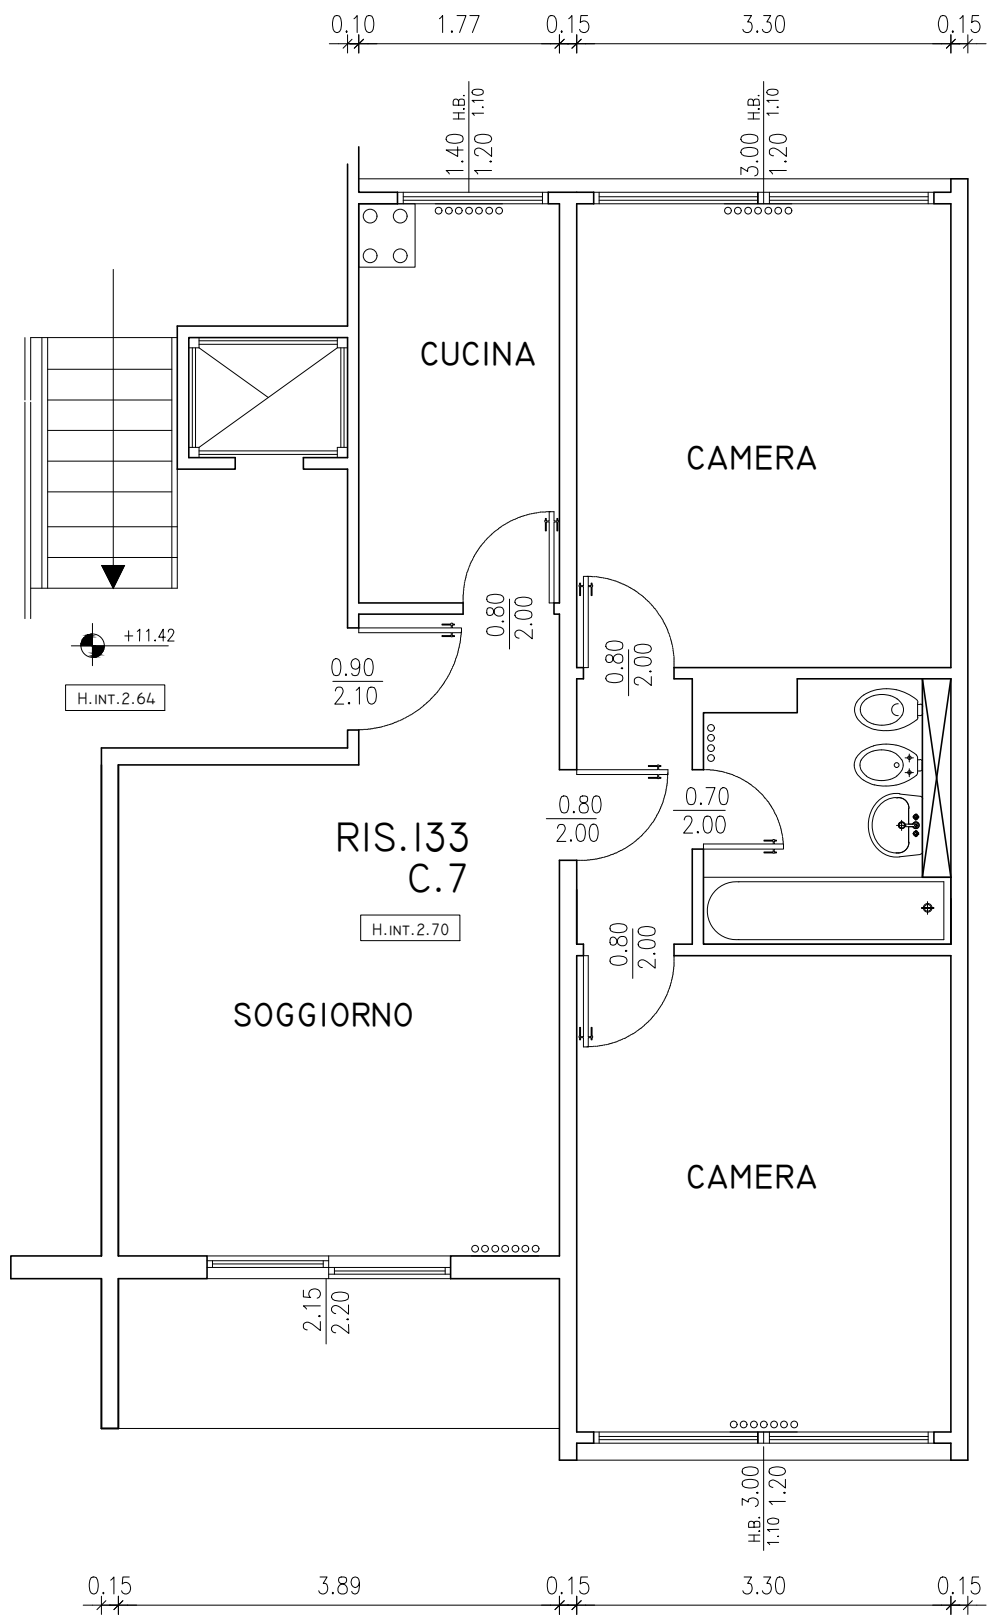

NB: Planimetria indicativa, le quote e il posizionamento degli impianti potranno subire modifiche nel corso della ristrutturazione