


L1-149

VIA SALGARI 21

PIANO 5°

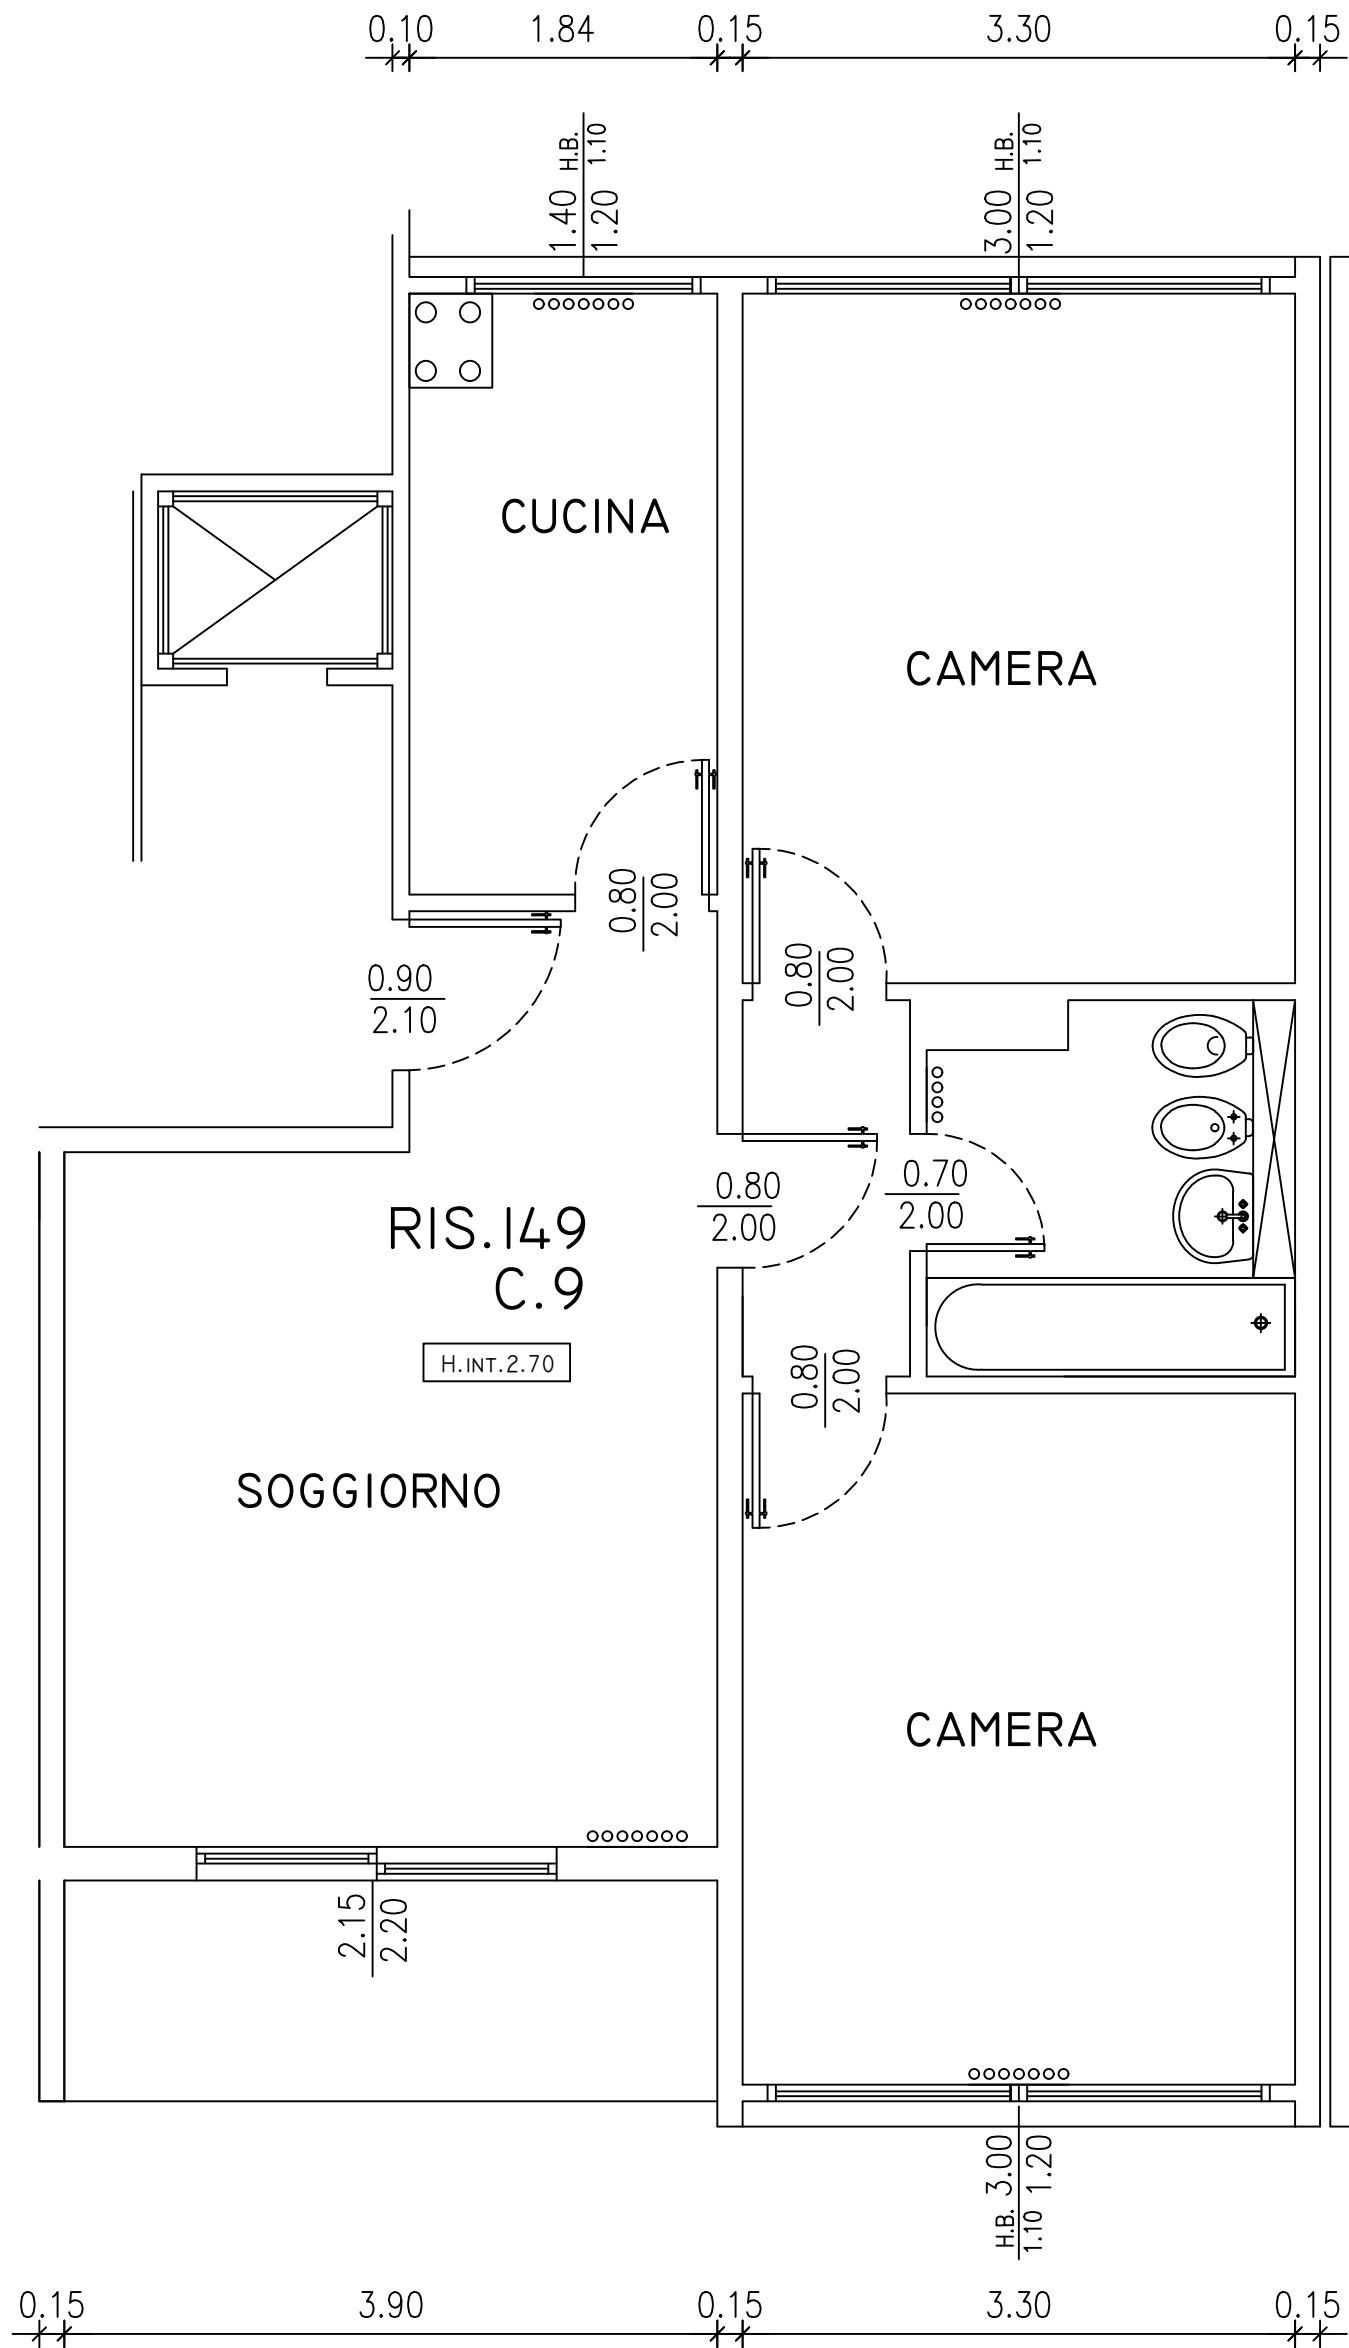

N.B. PLANIMETRIA INDICATIVA LE QUOTE E IL POSIZIONAMENTO IMPIANTI POTRANNO SUBIRE MODIFICHE DURANTE I LAVORI