


R-17
 VIA SERRA 22
 PIANO 3°

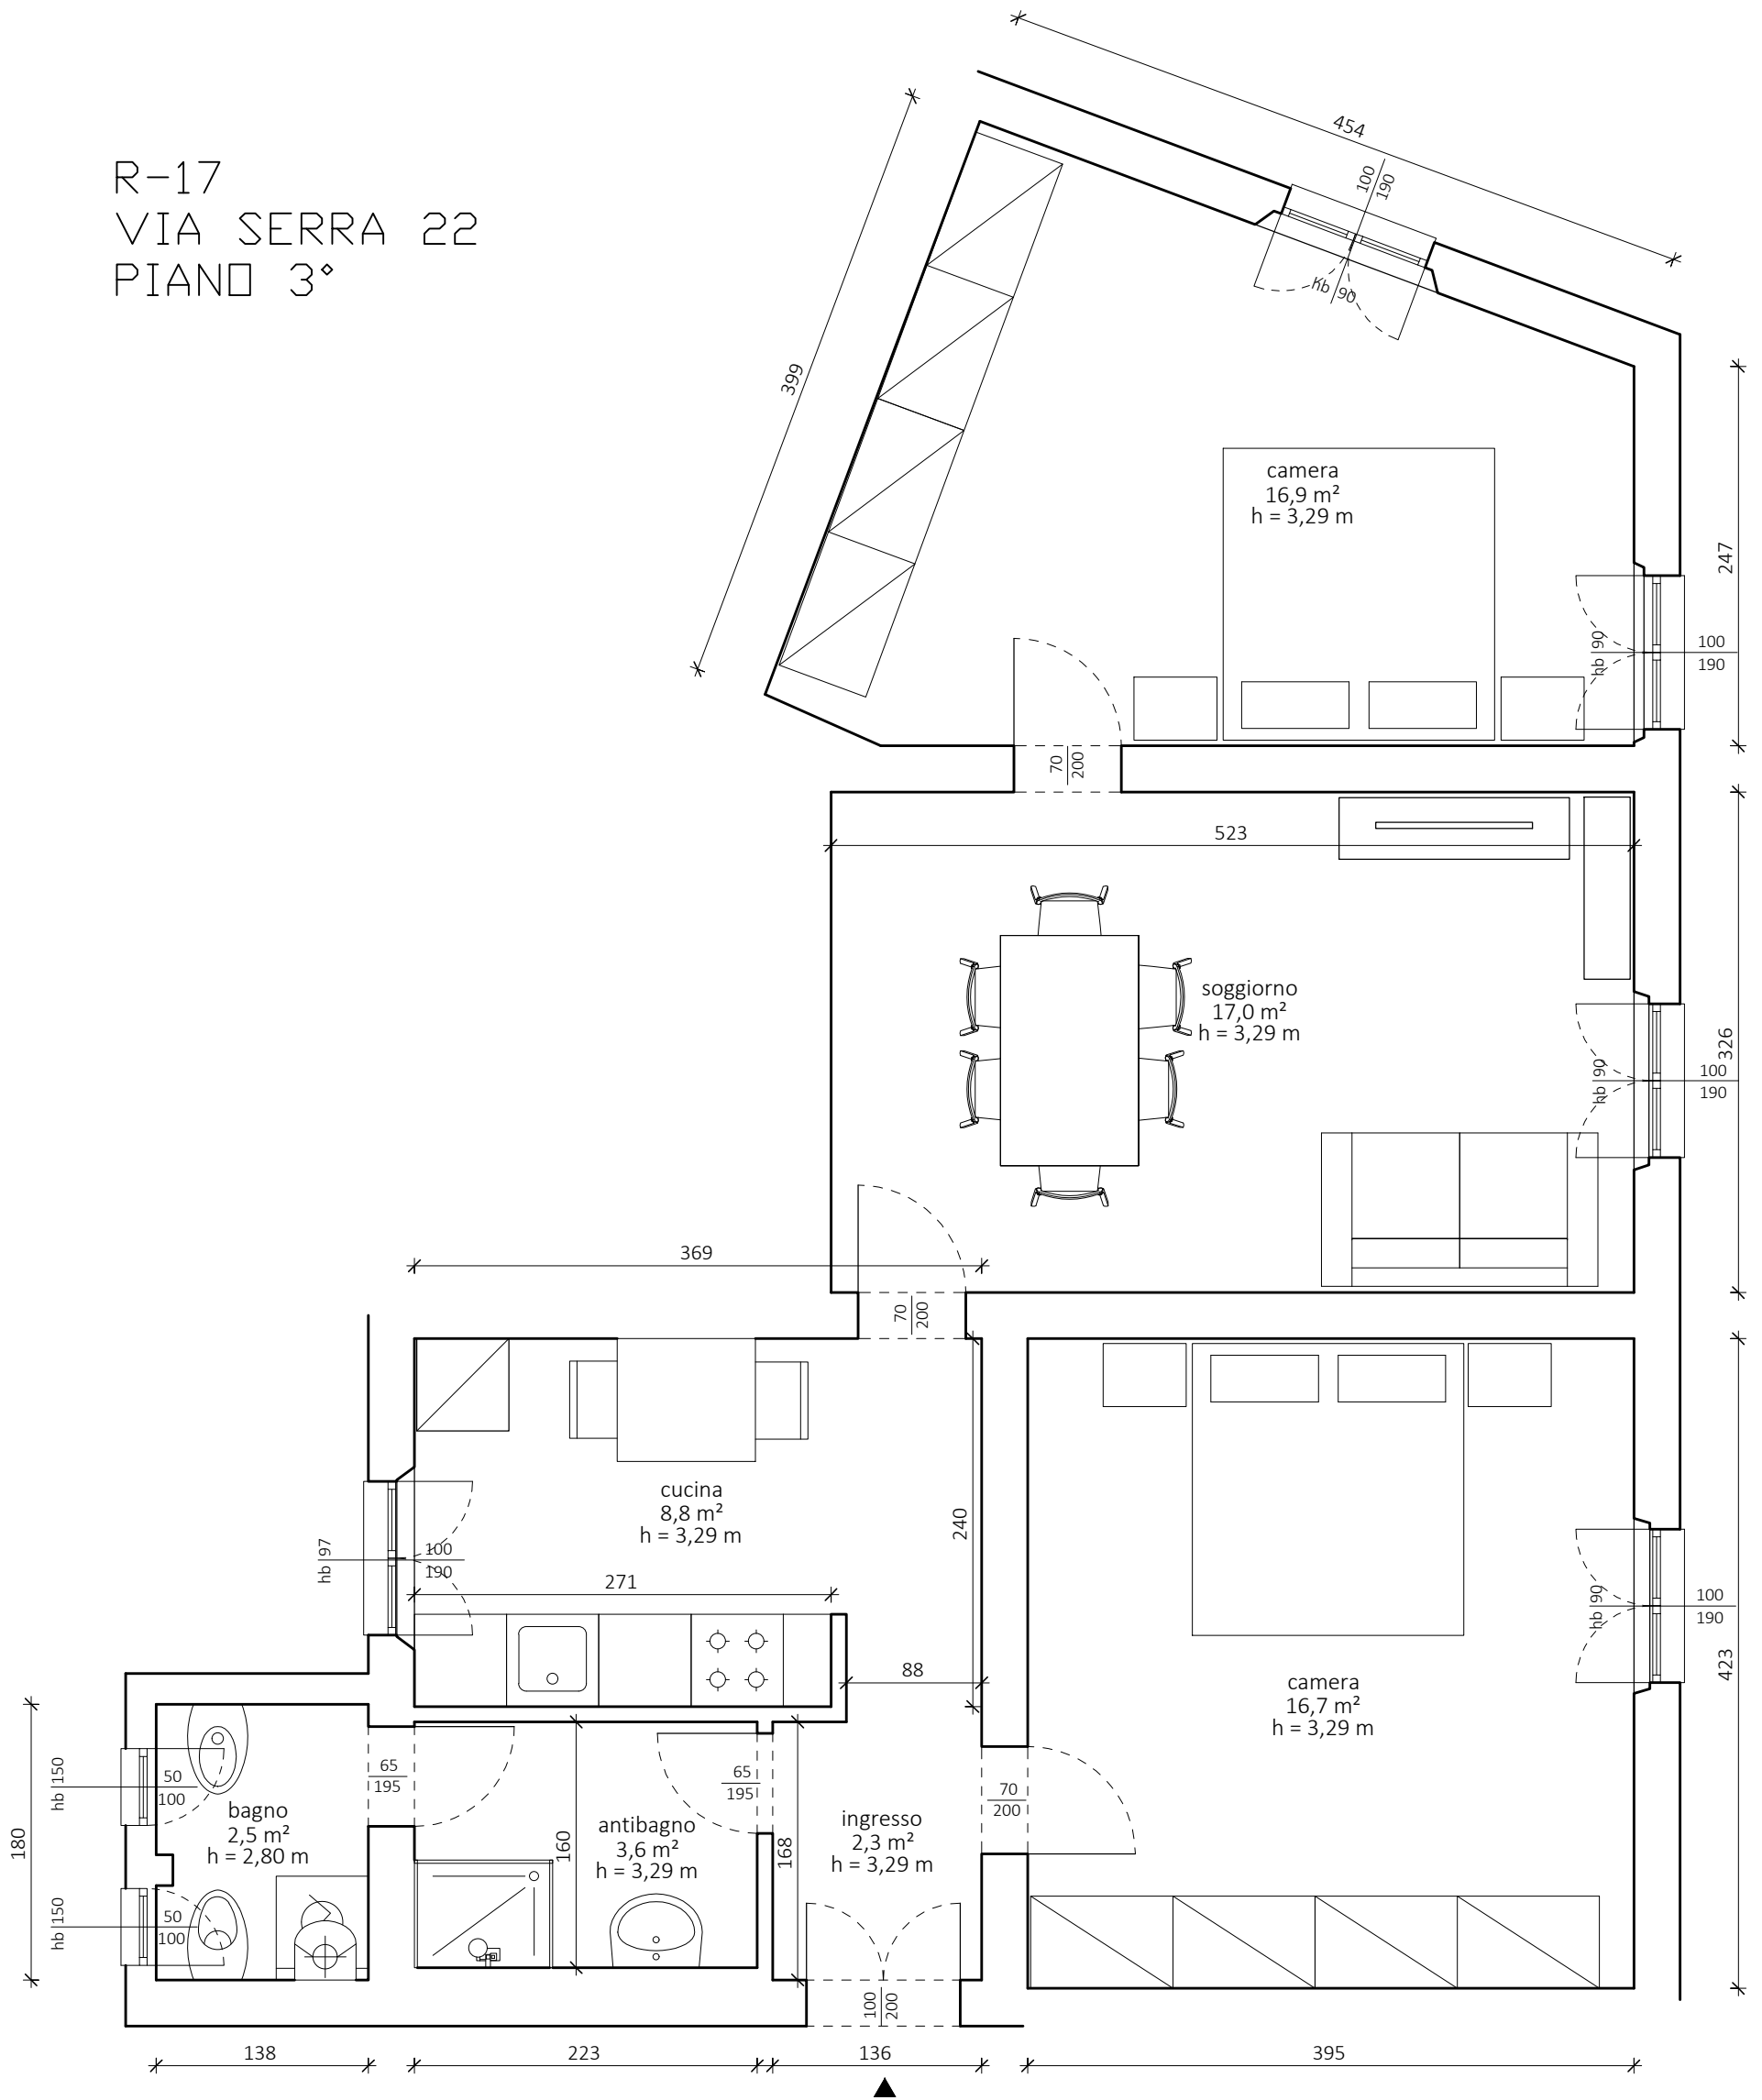

N.B. PLANIMETRIA INDICATIVA LE MISURE DOVRANNO ESSERE VERIFICATE SUL POSTO