


STATO DI FATTO

via Serra,22
piano terzo

CAMERA
MQ. 14.52

SUP. ILL. = MQ. 1.80
SUP. VENT. = MQ. 1.80
SI=SV>1/16 SU

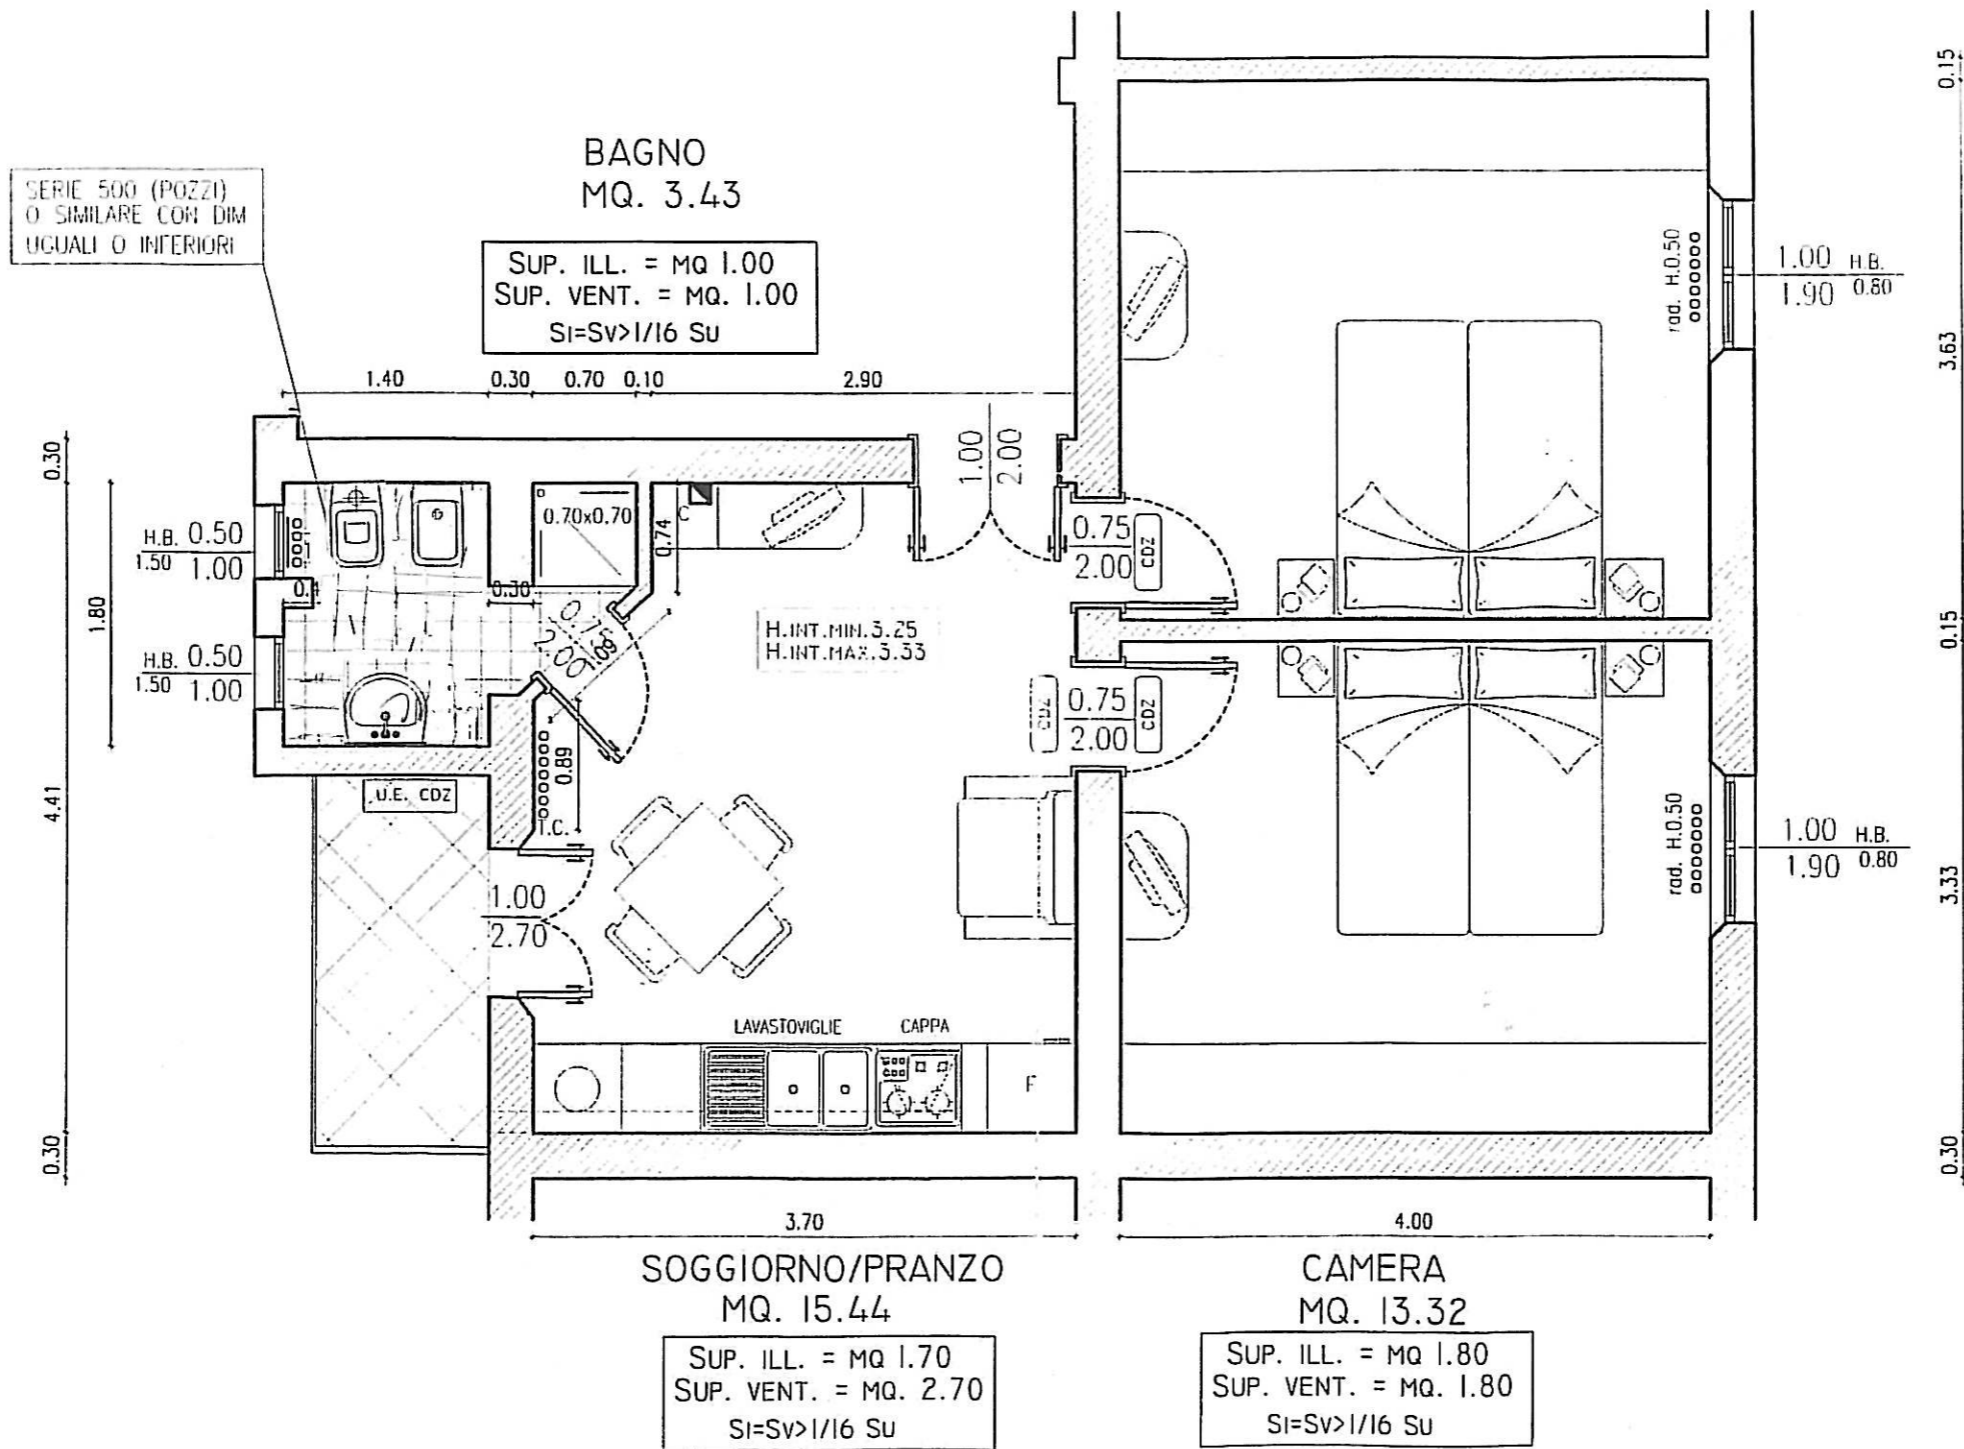

N.B.

PLANIMETRIA INDICATIVA

LE QUOTE E IL POSIZIONAMENTO DEGLI IMPIANTI POSSONO SUBIRE MODIFICHE DURANTE IL CORSO DEI LAVORI

PER PRESA VISIONE IL SOCIO ASSEGNATARIO