


# A-67

## VIA TANARI 34

### MONOLOCALE PIANO TERRA

EAGNO  
MQ. 3.92  
SUP. ILL. = MQ. 1.14  
SUP. VENT. = MQ. 1.14  
S.I. = S.V. > 1/16 S.U.

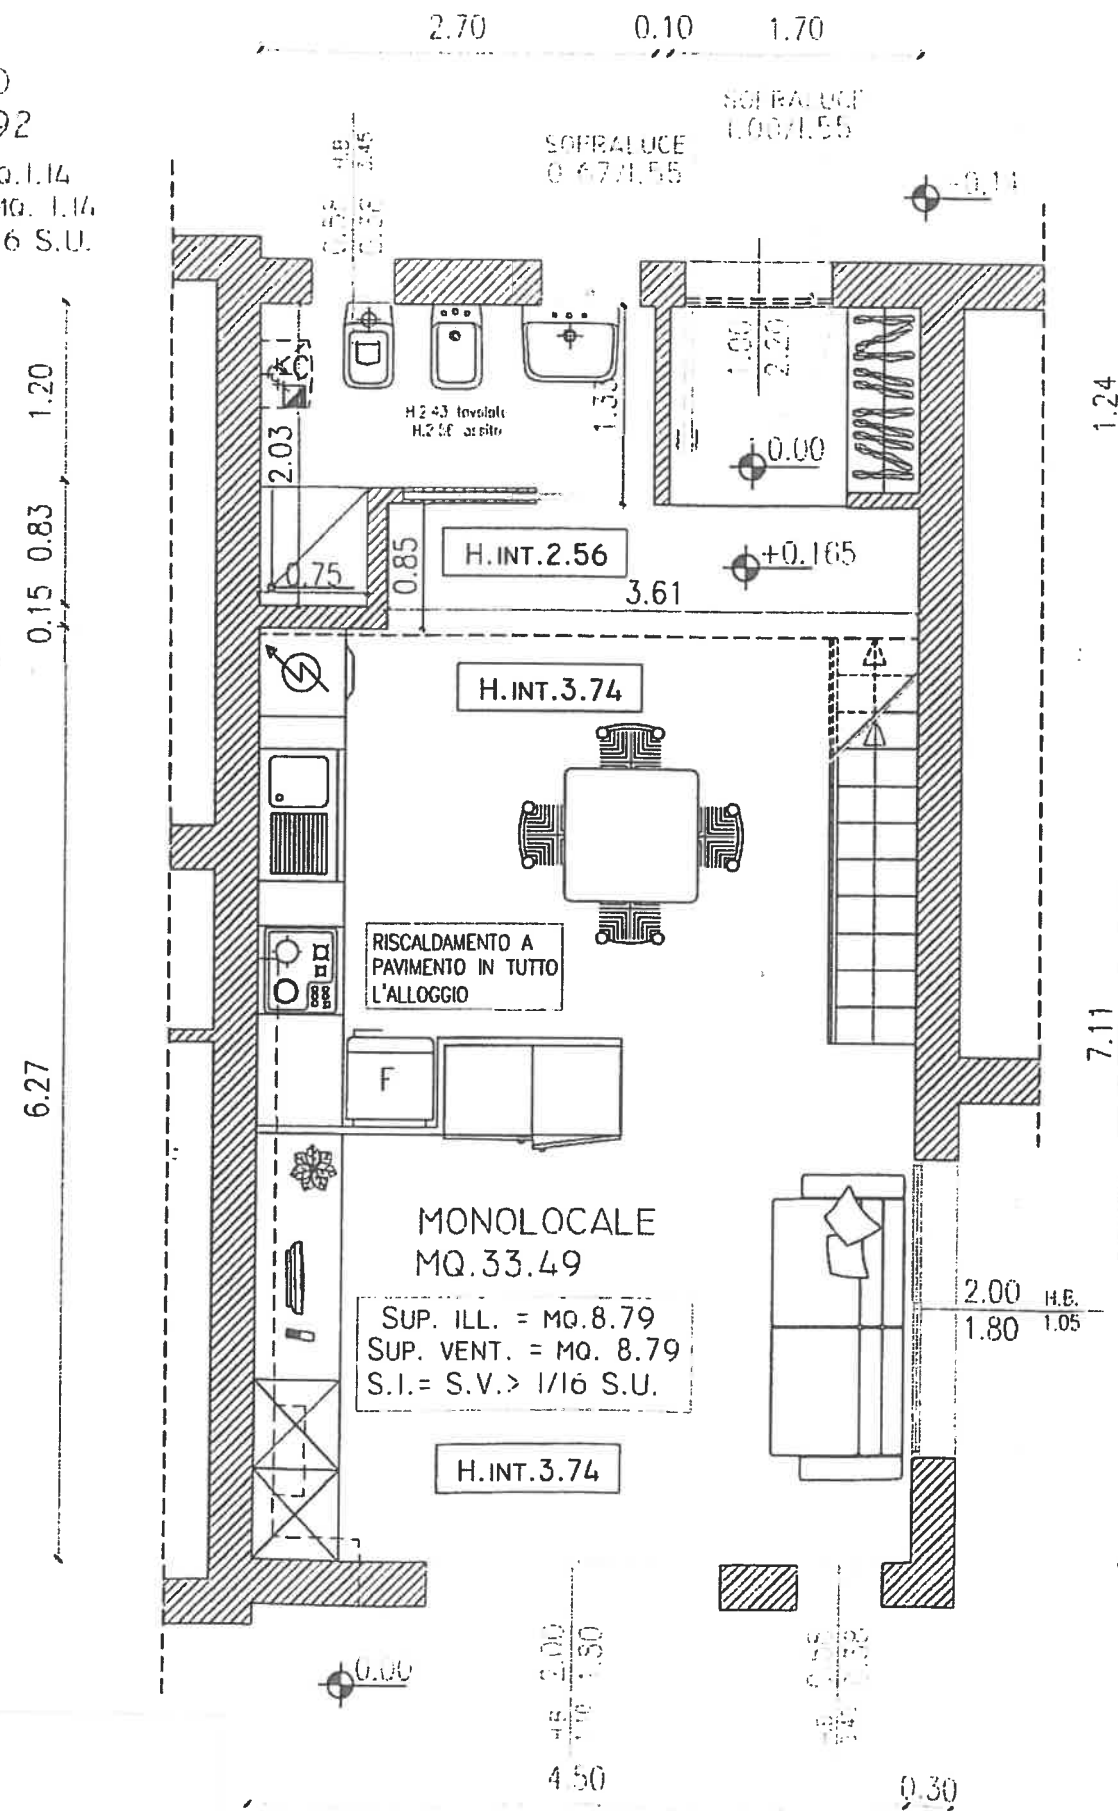

N.B.  
PLANIMETRIA INDICATIVA LE QUOTE E IL POSIZIONAMENTO DEGLI IMPIANTI POSSONO SUBIRE MODIFICHE DURANTE IL CORSO DEI LAVORI