


Z-30  
 TANARI 42  
 Piano Quarto

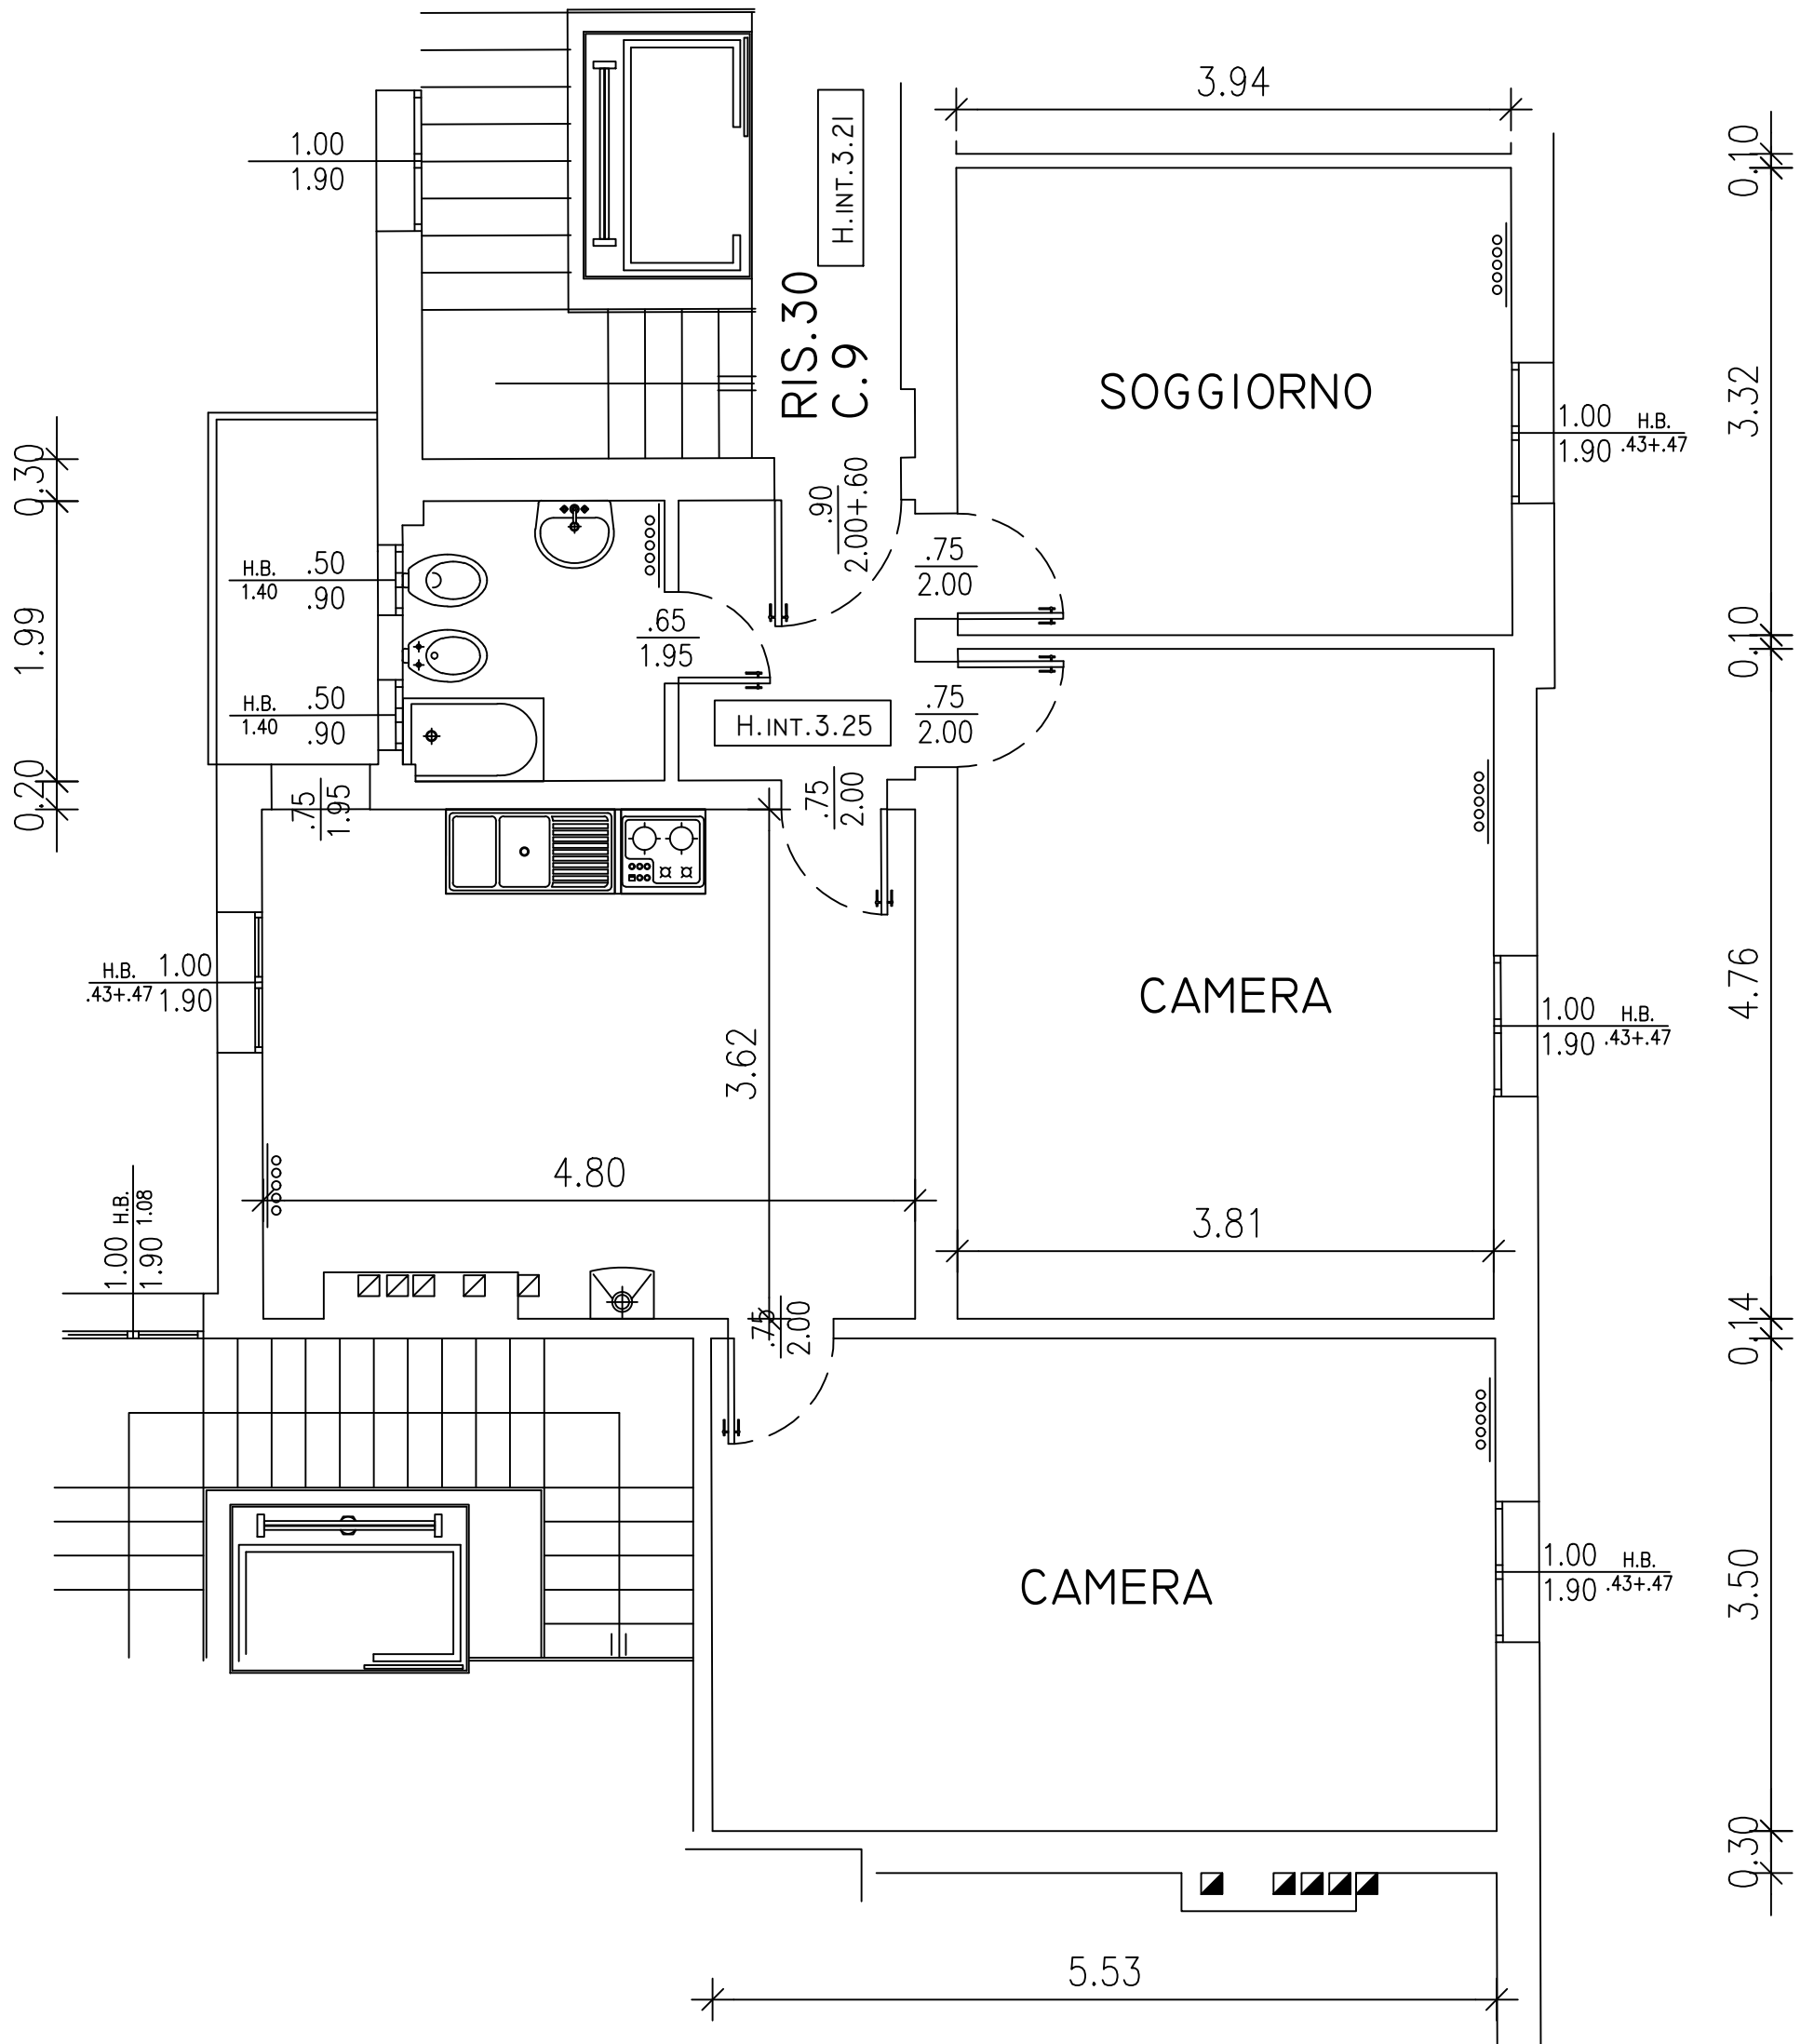

N.B. Planimetria indicativa le quote e il posizionamento impianti potranno subire modifiche nel corso dei lavori