


Z-47

TANARI 46 Stato di Fatto


Piano Terzo

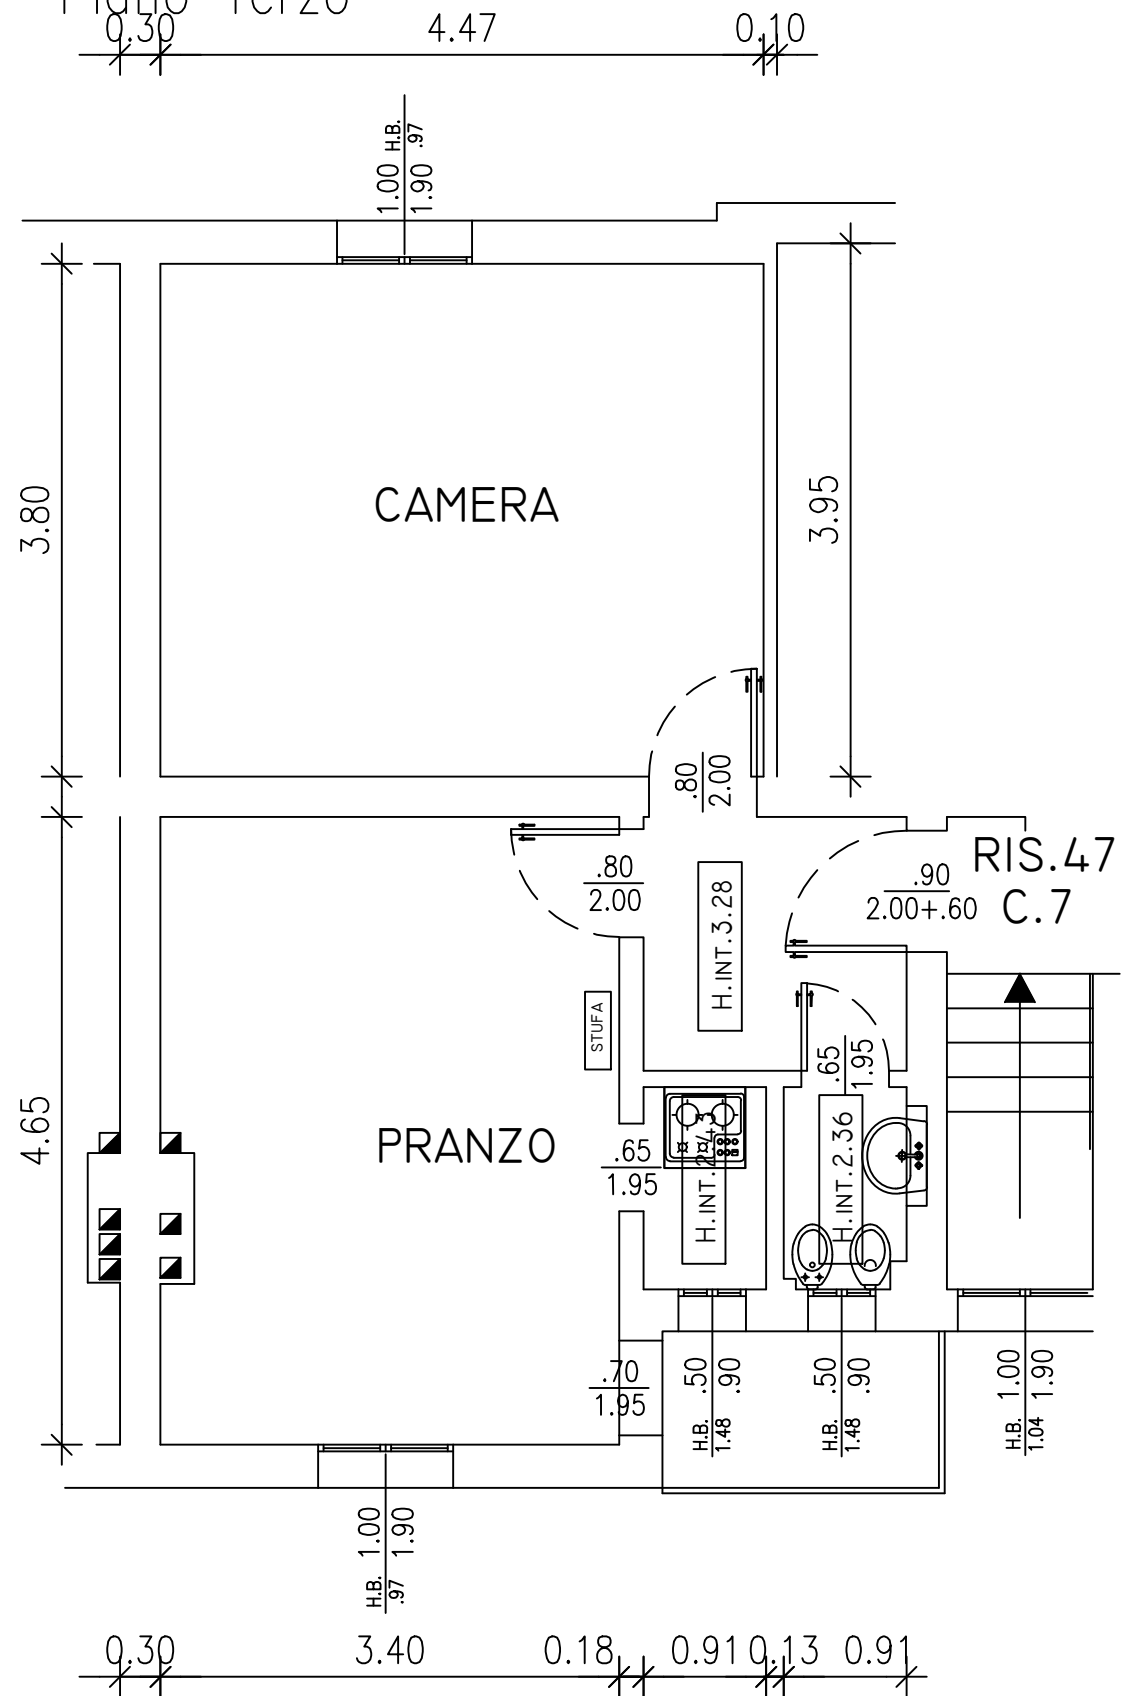

N.B. Planimetria indicativa le quote e il posizionamento impianti potranno subire modifiche nel corso dei lavori

Z-47

TANARI 46 Progetto Piano Terzo

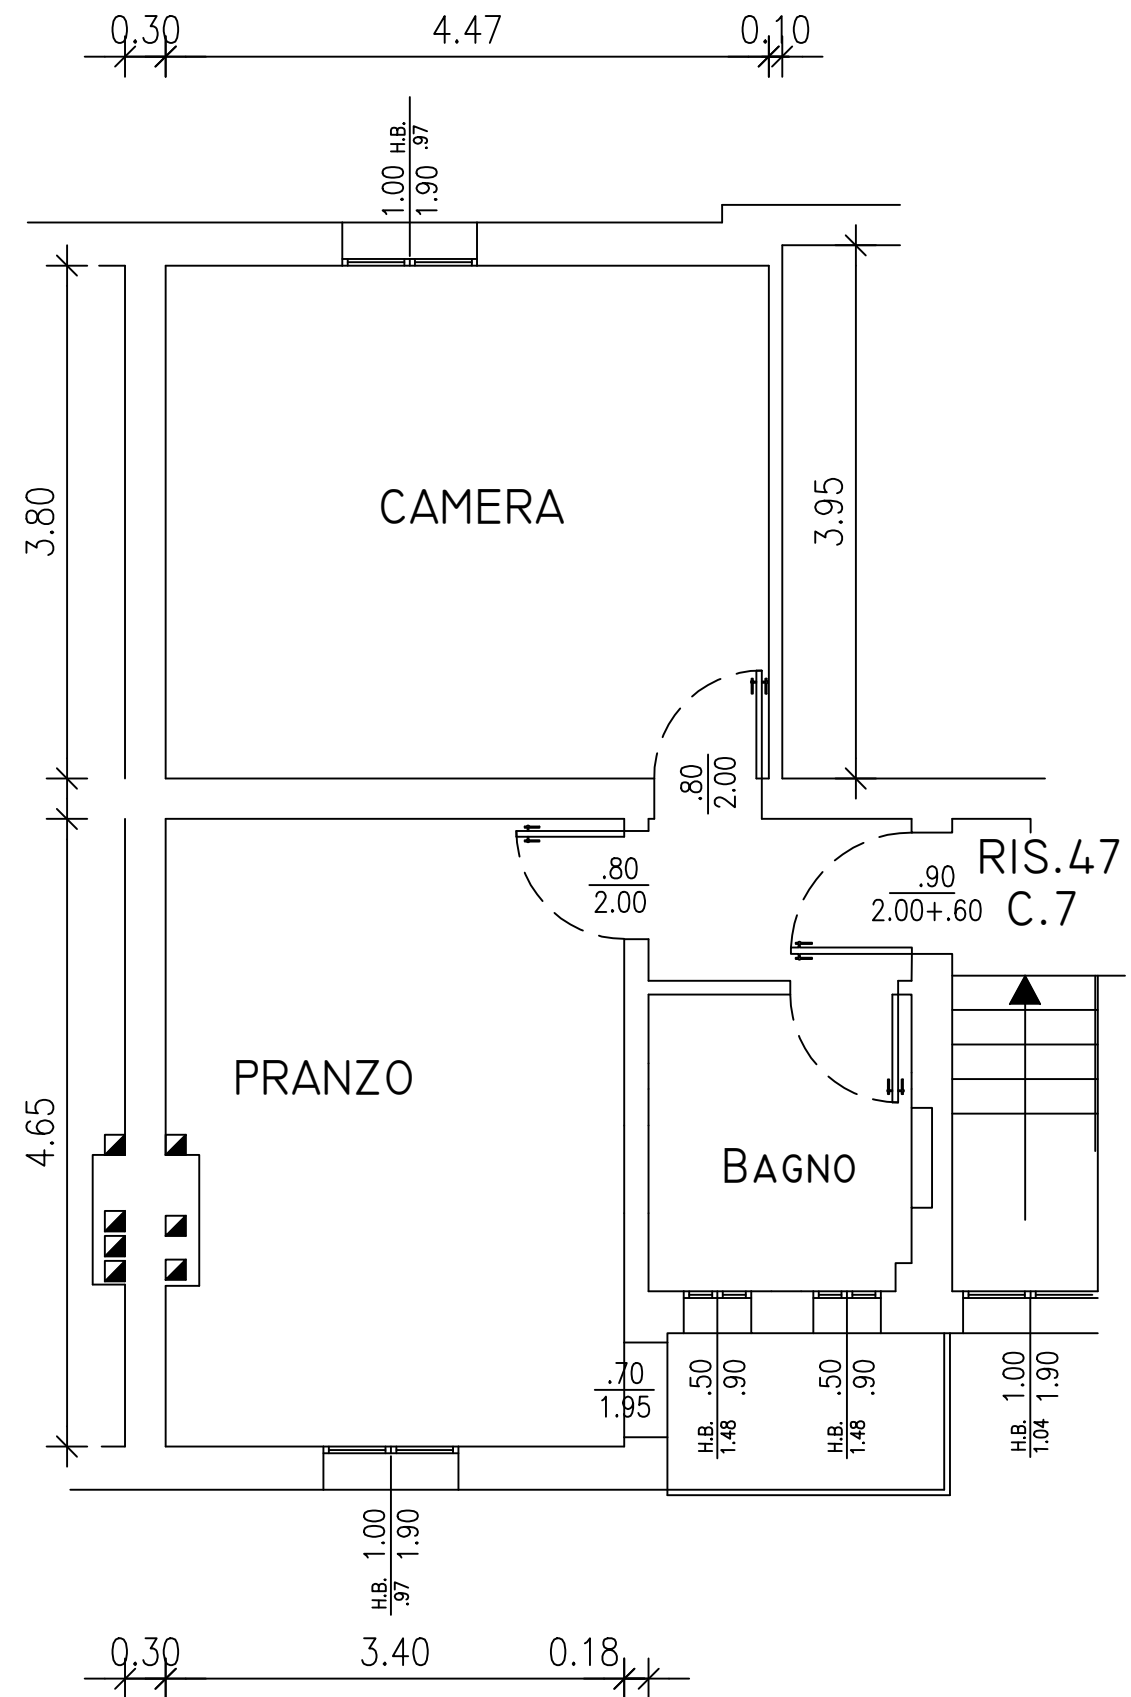

N.B. Planimetria indicativa le quote e il posizionamento impianti potranno subire modifiche nel corso dei lavori