


A-47

Via TANARI 38

Piano Terra

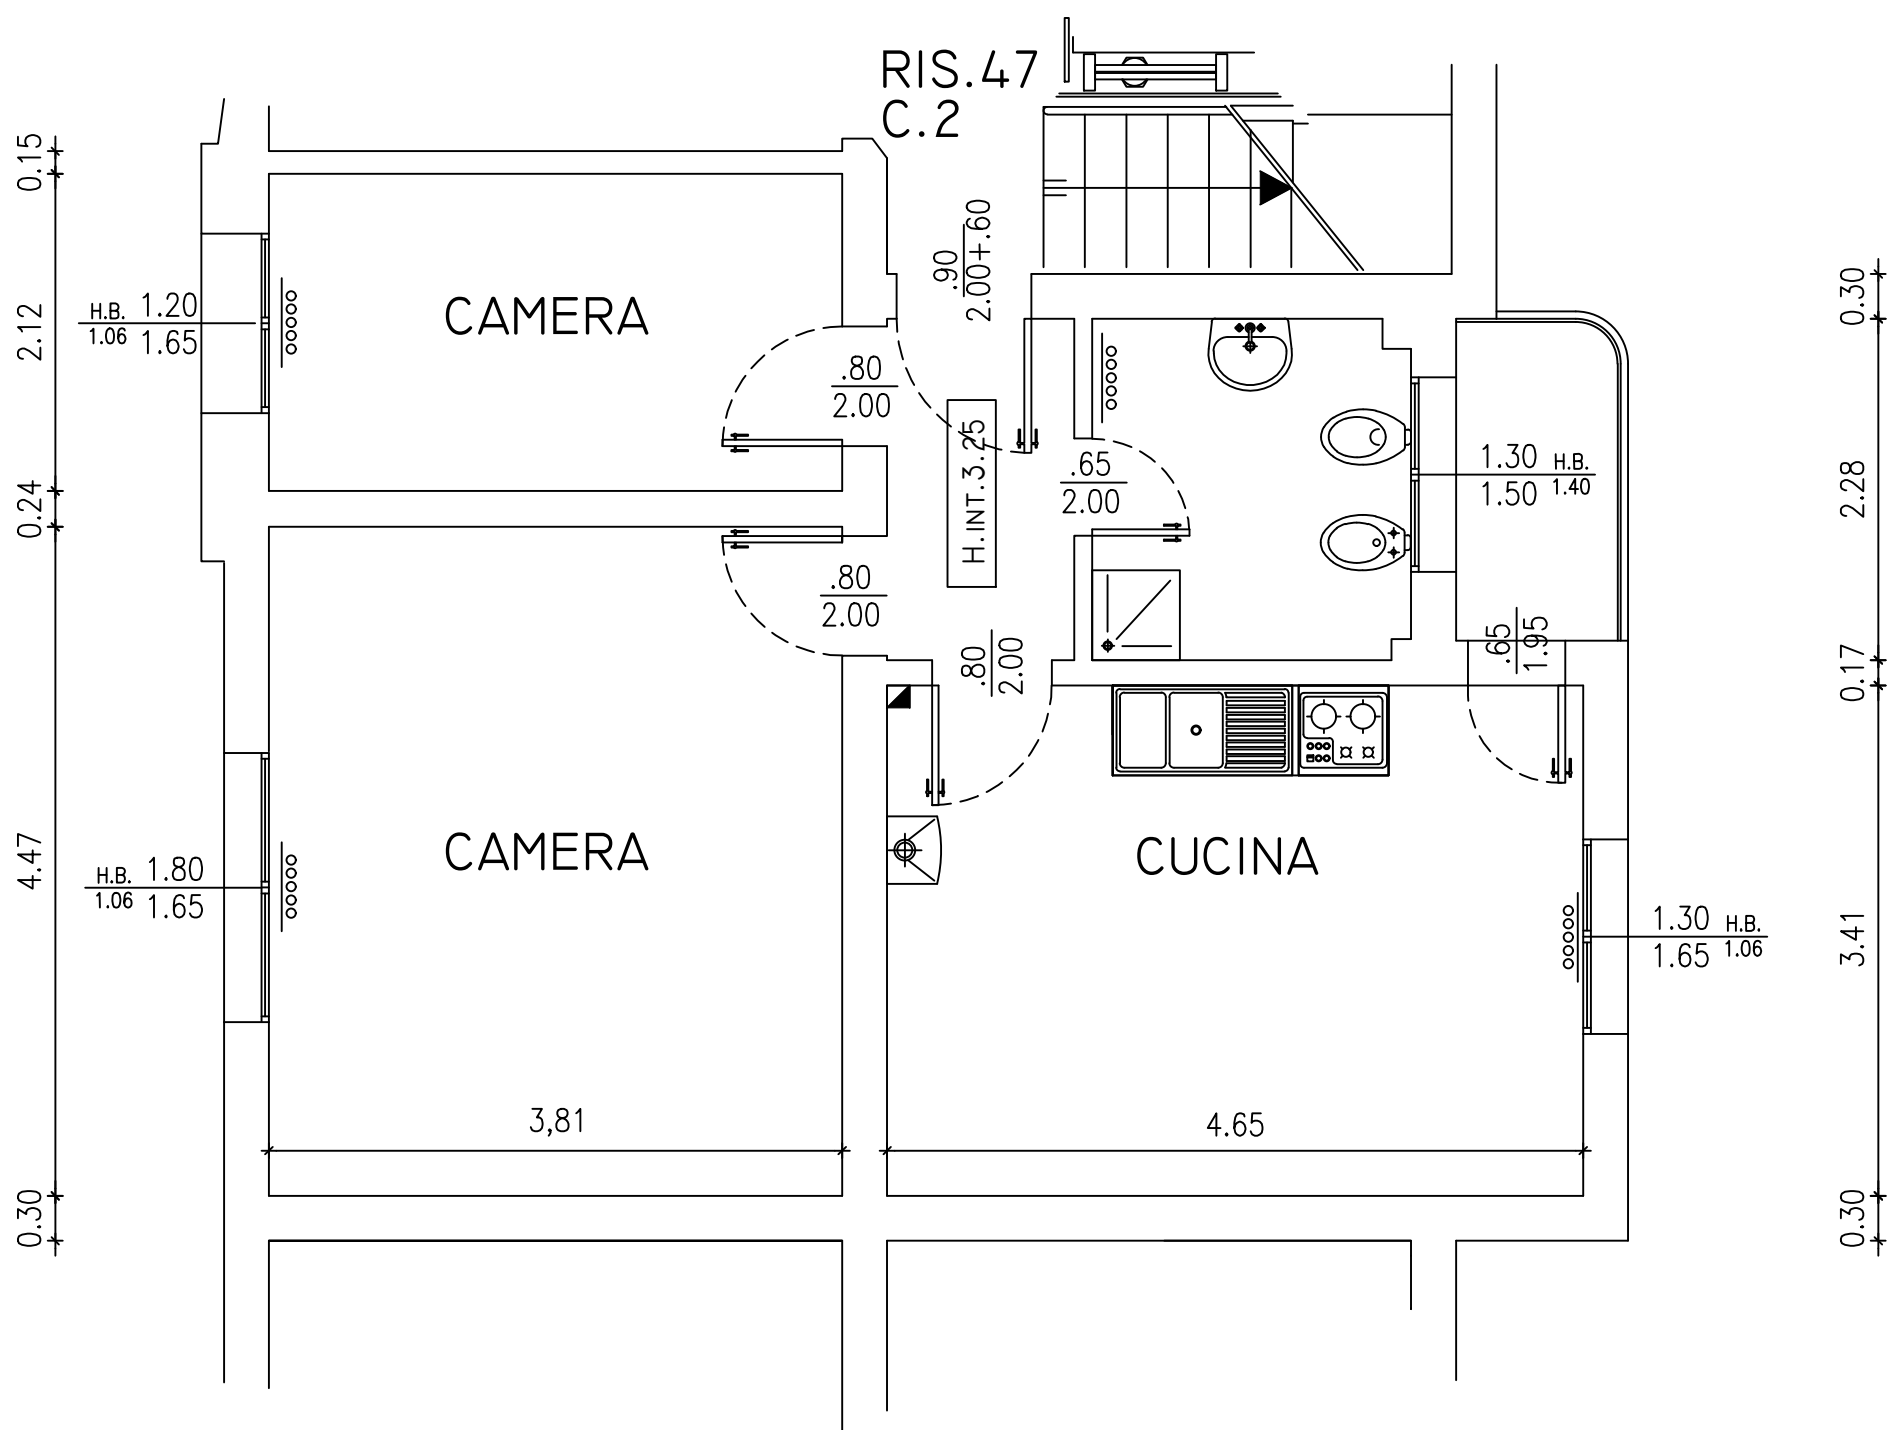

N.B. PLANIMETRI INDICATIVA LE QUOTE E IL POSIZIONAMENTO IMPIANTI POTRANNO SUBIRE MODIFICHE NEL CORSO DEI LAVORI