


S1-52

Via Tiarini 11

Piano Terra

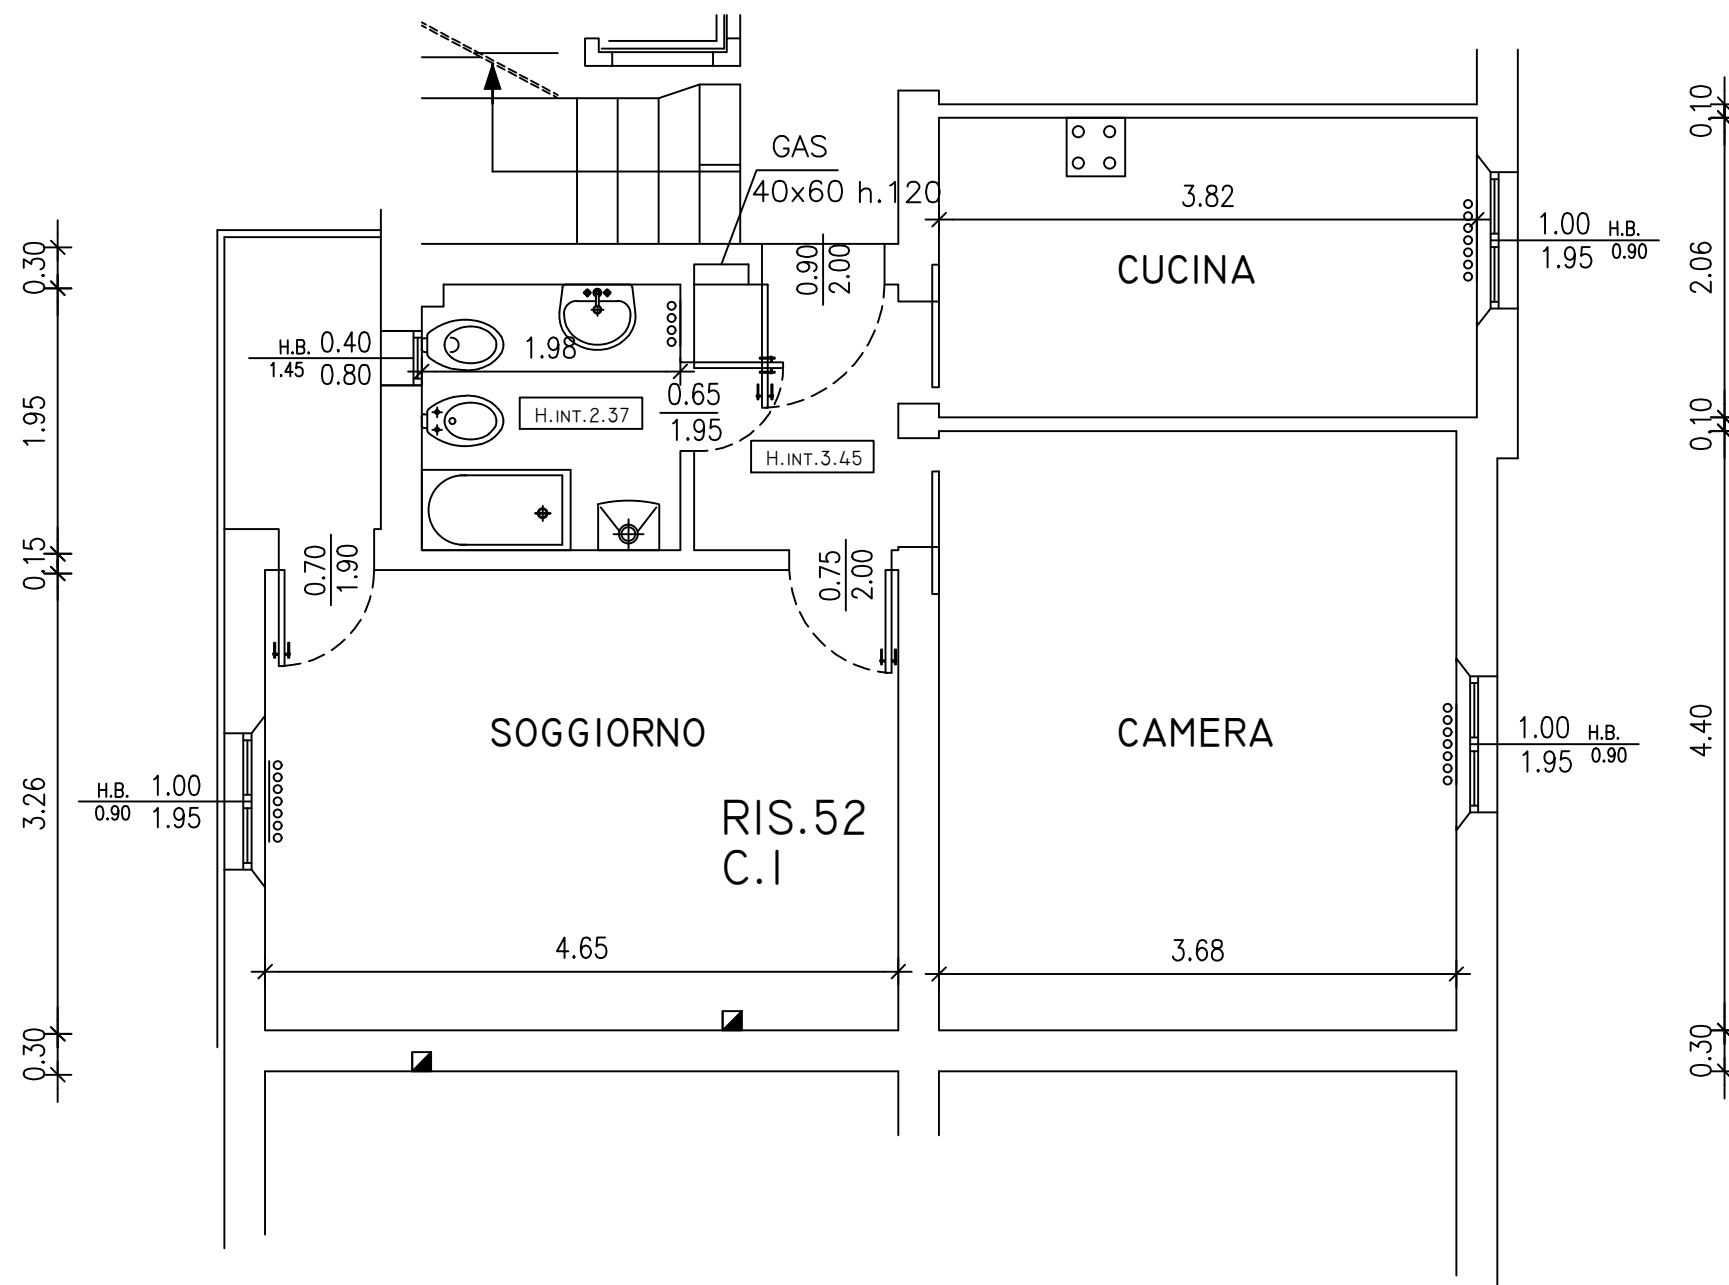

N.B. Planimetria indicativa le quote e il posizionamento impianti subire modifiche nel corso dei lavori