


0-1

Via Tiarini 5

Piano Terra

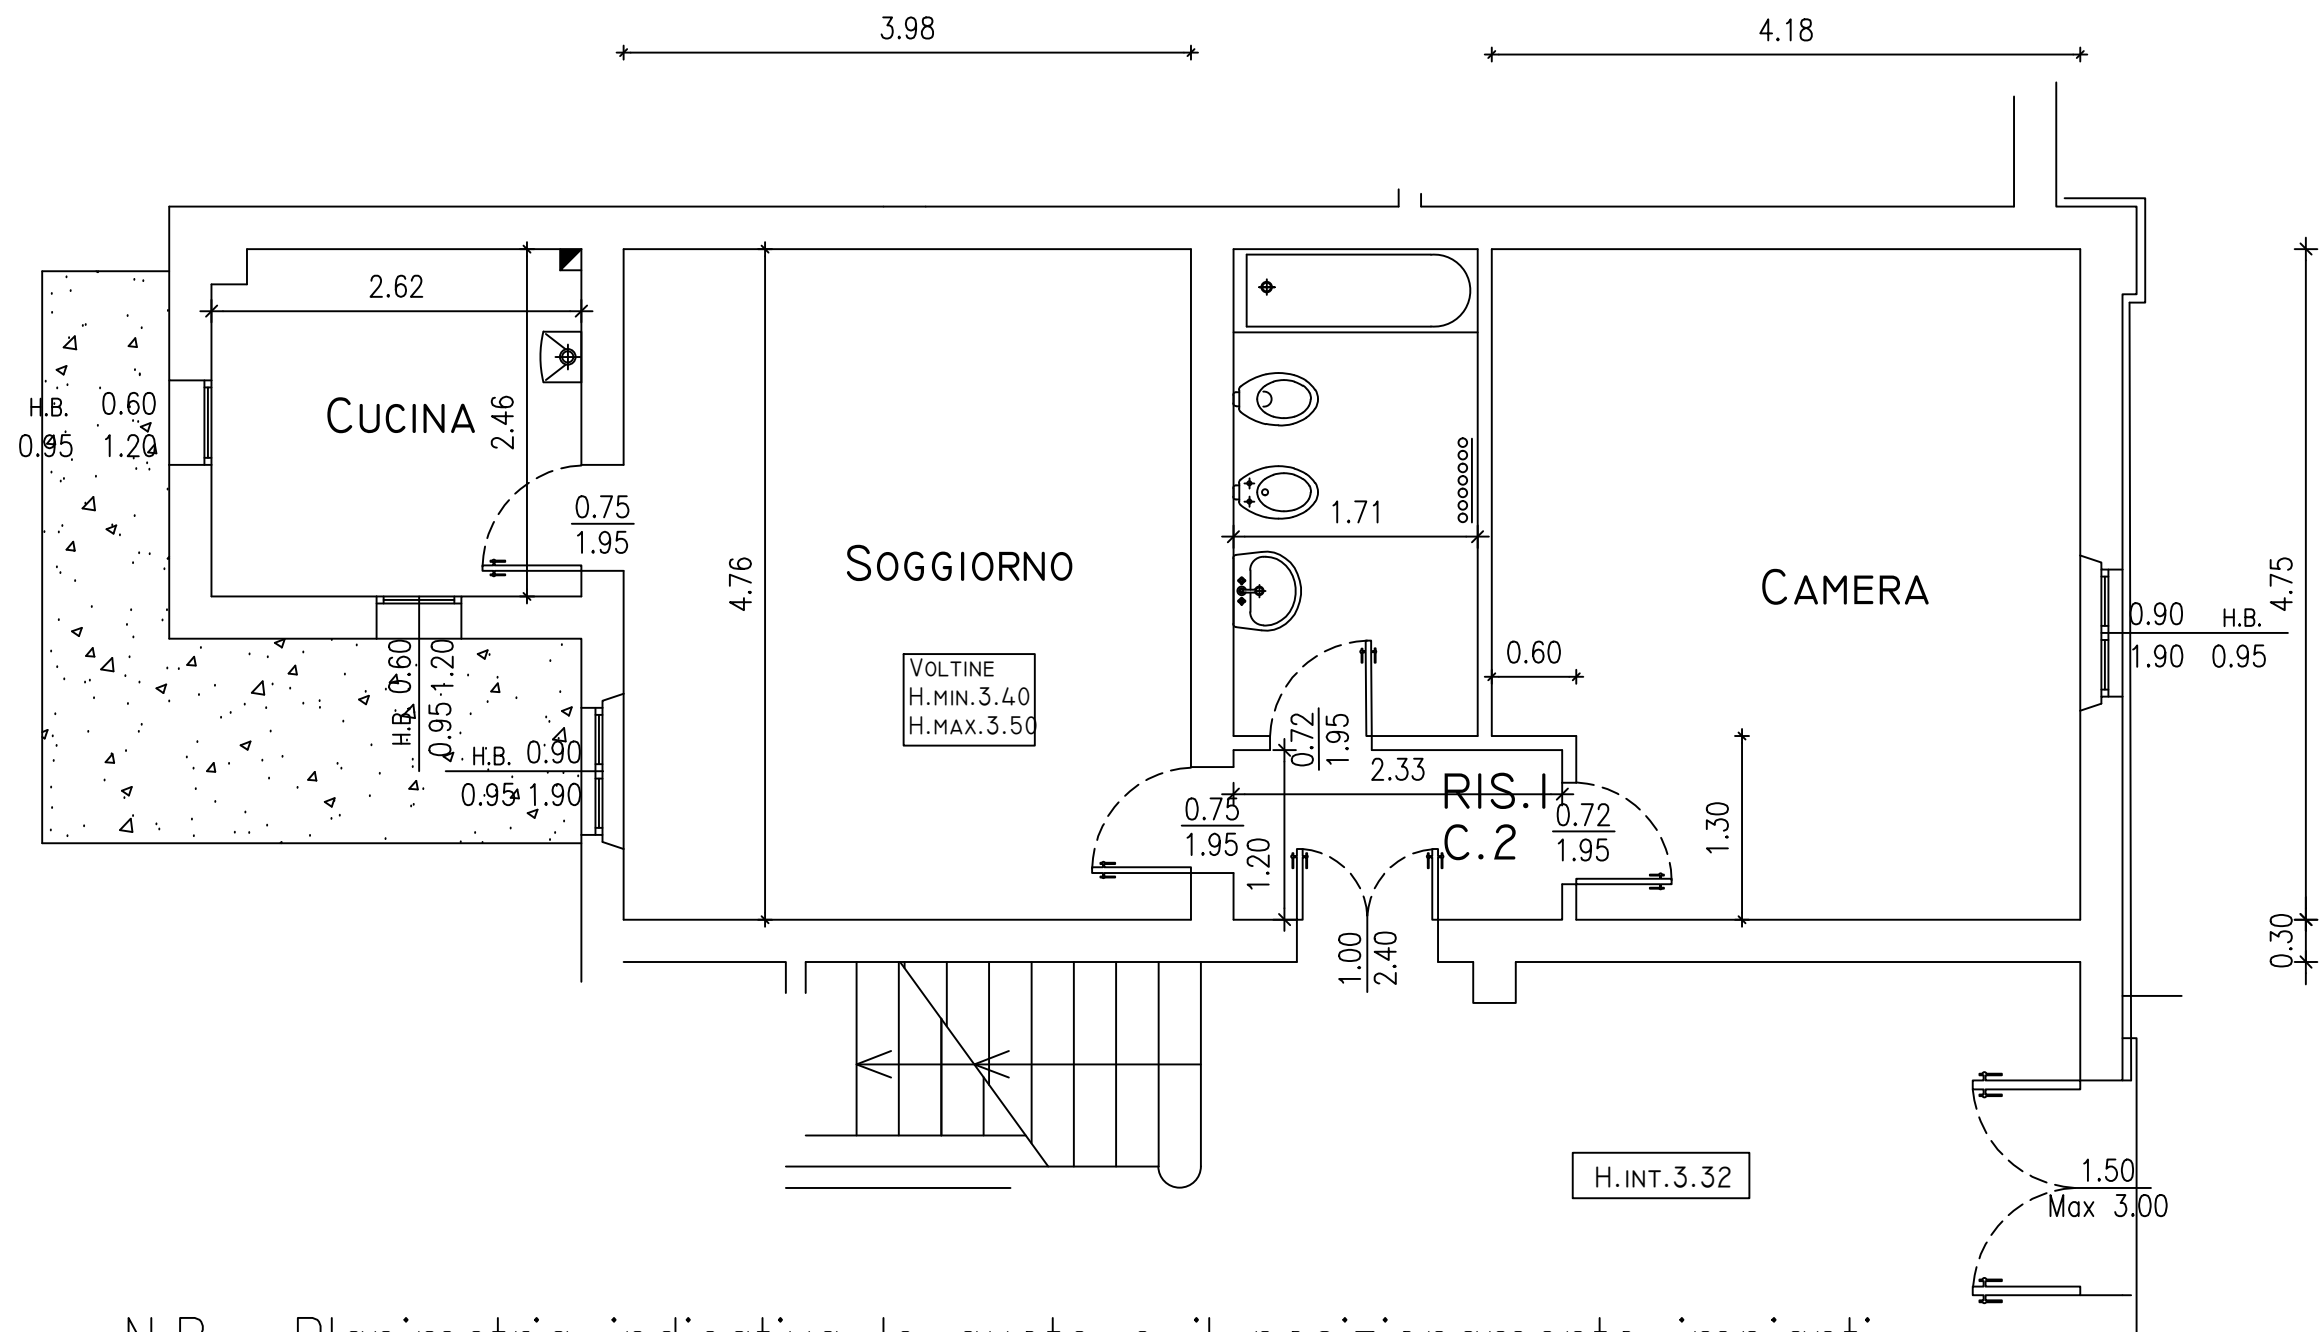

N.B. Planimetria indicativa le quote e il posizionamento impianti subire modifiche nel corso dei lavori