


S2-49

Via VERNE 10

Piano Primo

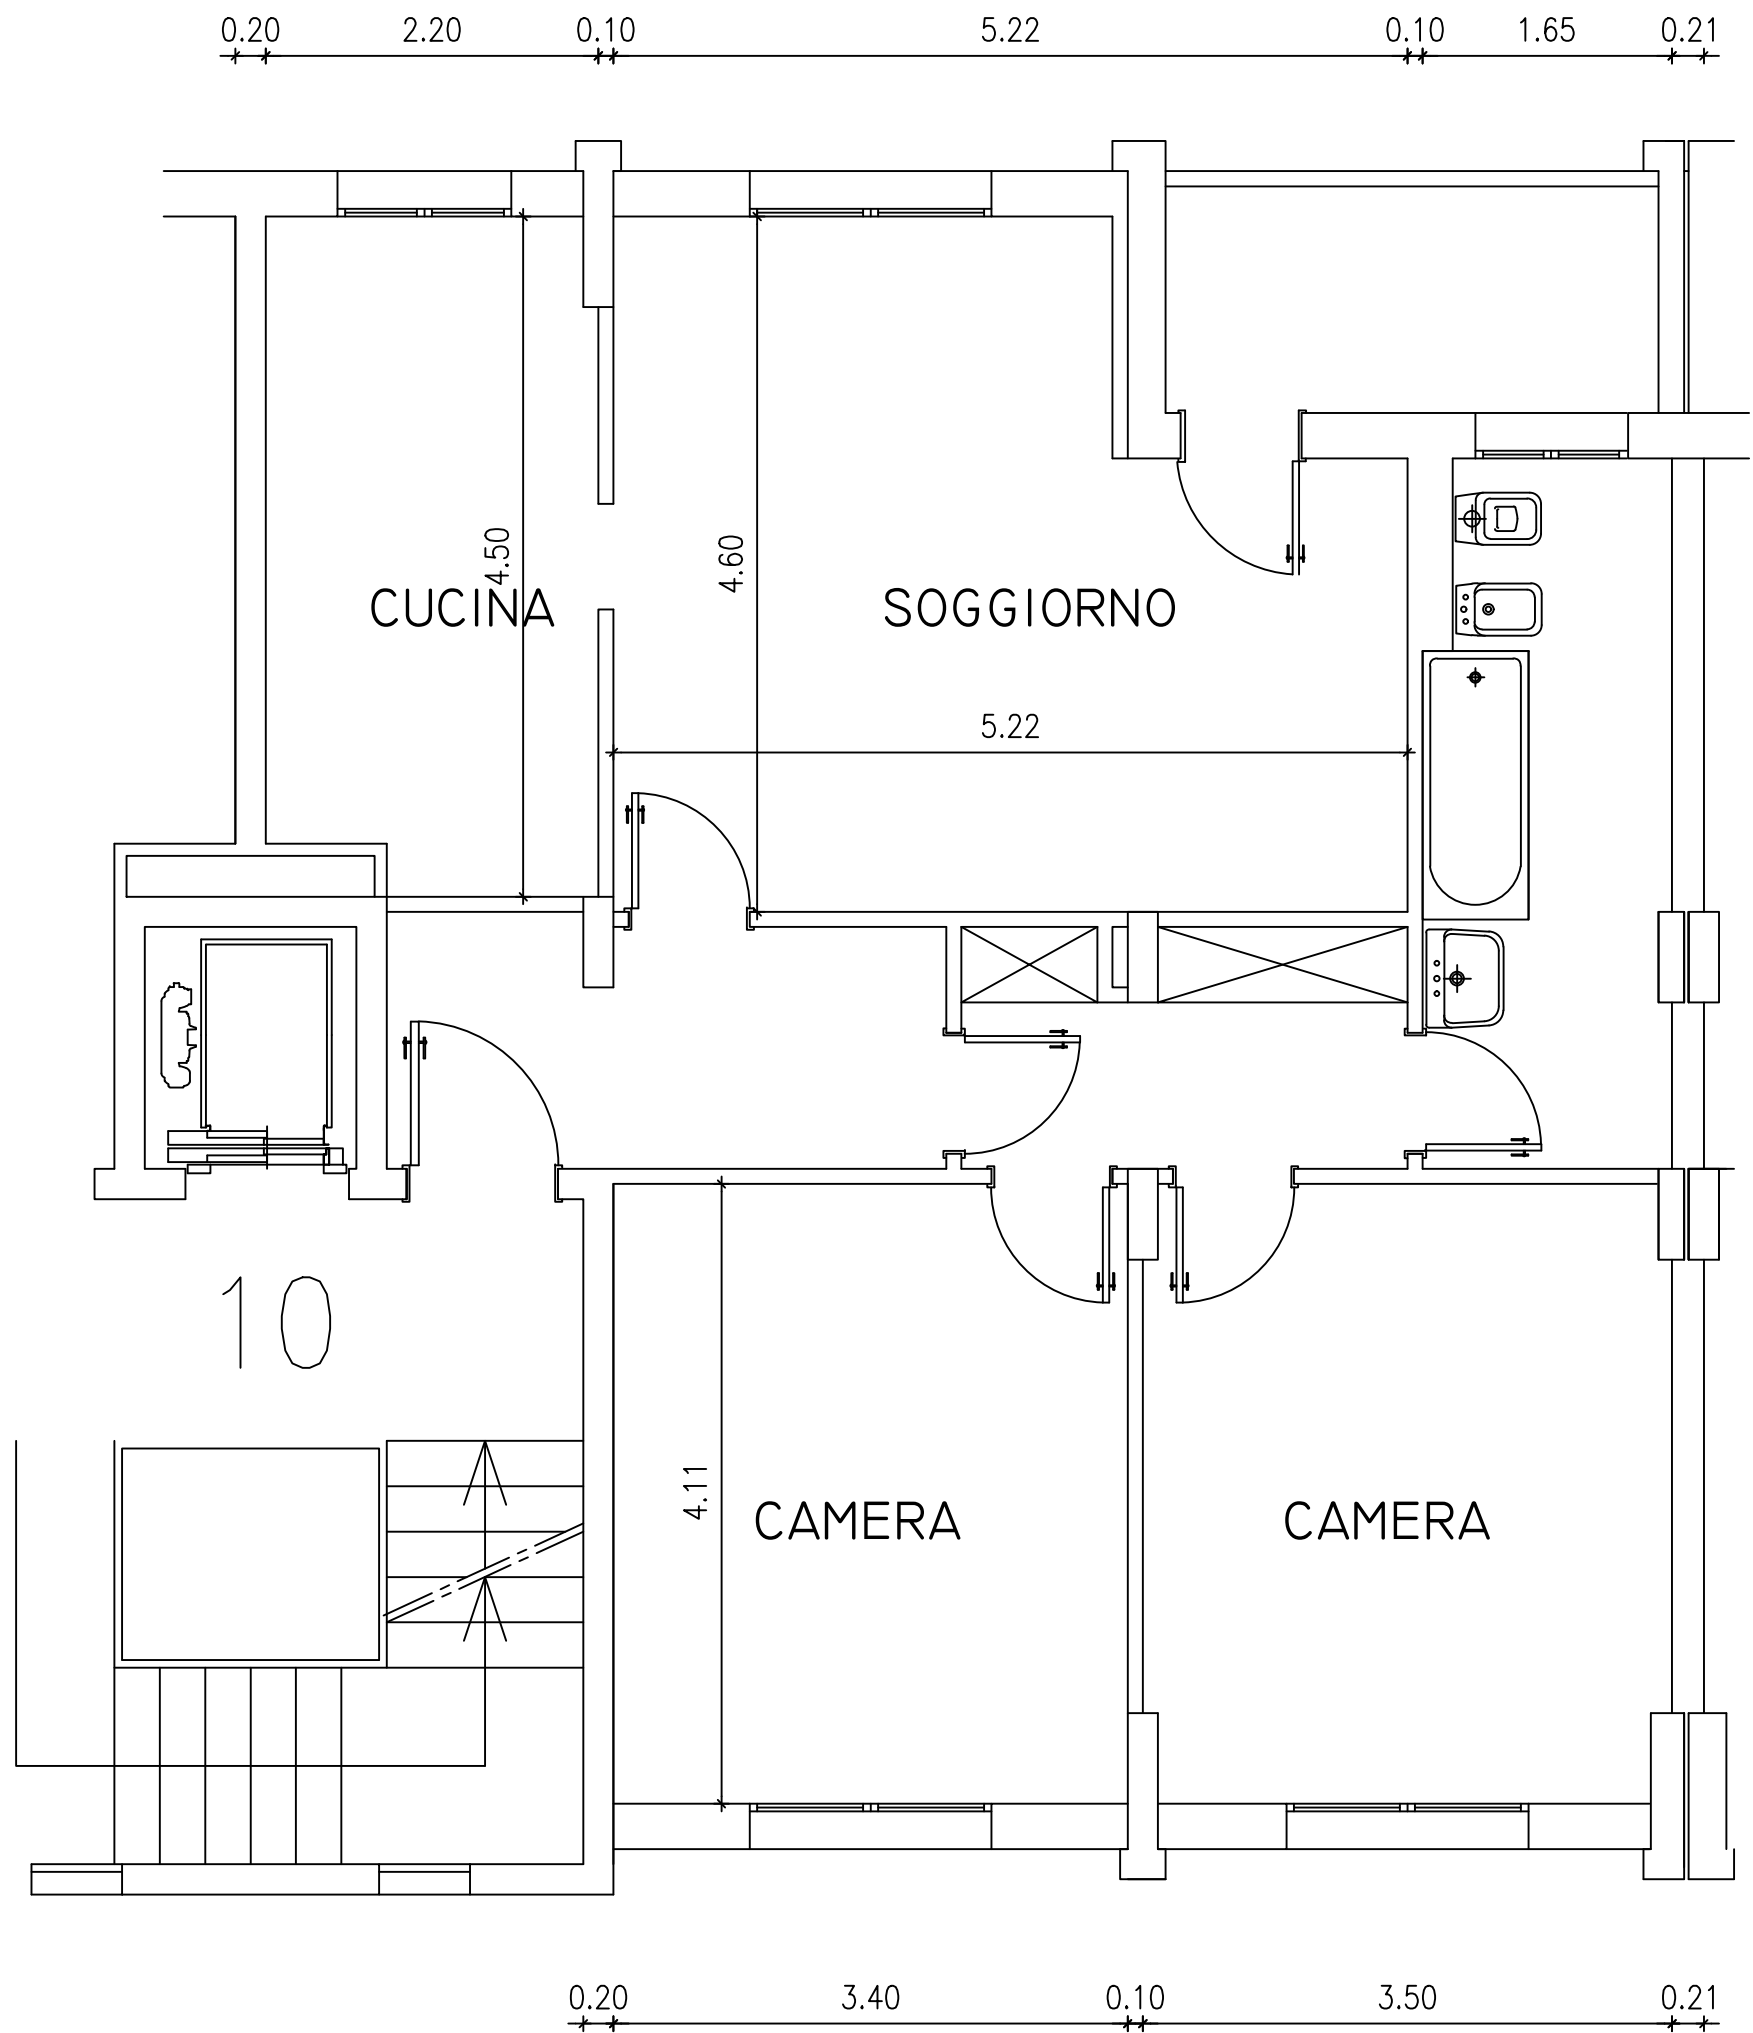

N.B. Planimetria indicativa le quote e il posizionamento impianti possono subire modifiche nel corso dei lavori