

S2-31

VIA VERNE 6

PIANO QUARTO

CAMERA
MQ. 14.27

SUP. ILL. = MQ 1.71
SUP. VENT. = MQ. 1.71
SI=SV>1/16 Su

CAMERA
MQ. 13.30

SUP. ILL. = MQ 1.71
SUP. VENT. = MQ. 1.71
SI=SV>1/16 Su

BAGNO
MQ. 8.09


SUP. ILL. = MQ 1.07
SUP. VENT. = MQ. 1.07
SI=SV>1/16 Su

CUCINA
MQ. 9.56,

SUP. ILL. = MQ 1.67
SUP. VENT. = MQ. 1.67
SI=SV>1/16 Su

SOGGIORNO
MQ. 21.09

H.B. 1.15
1.00 1.46

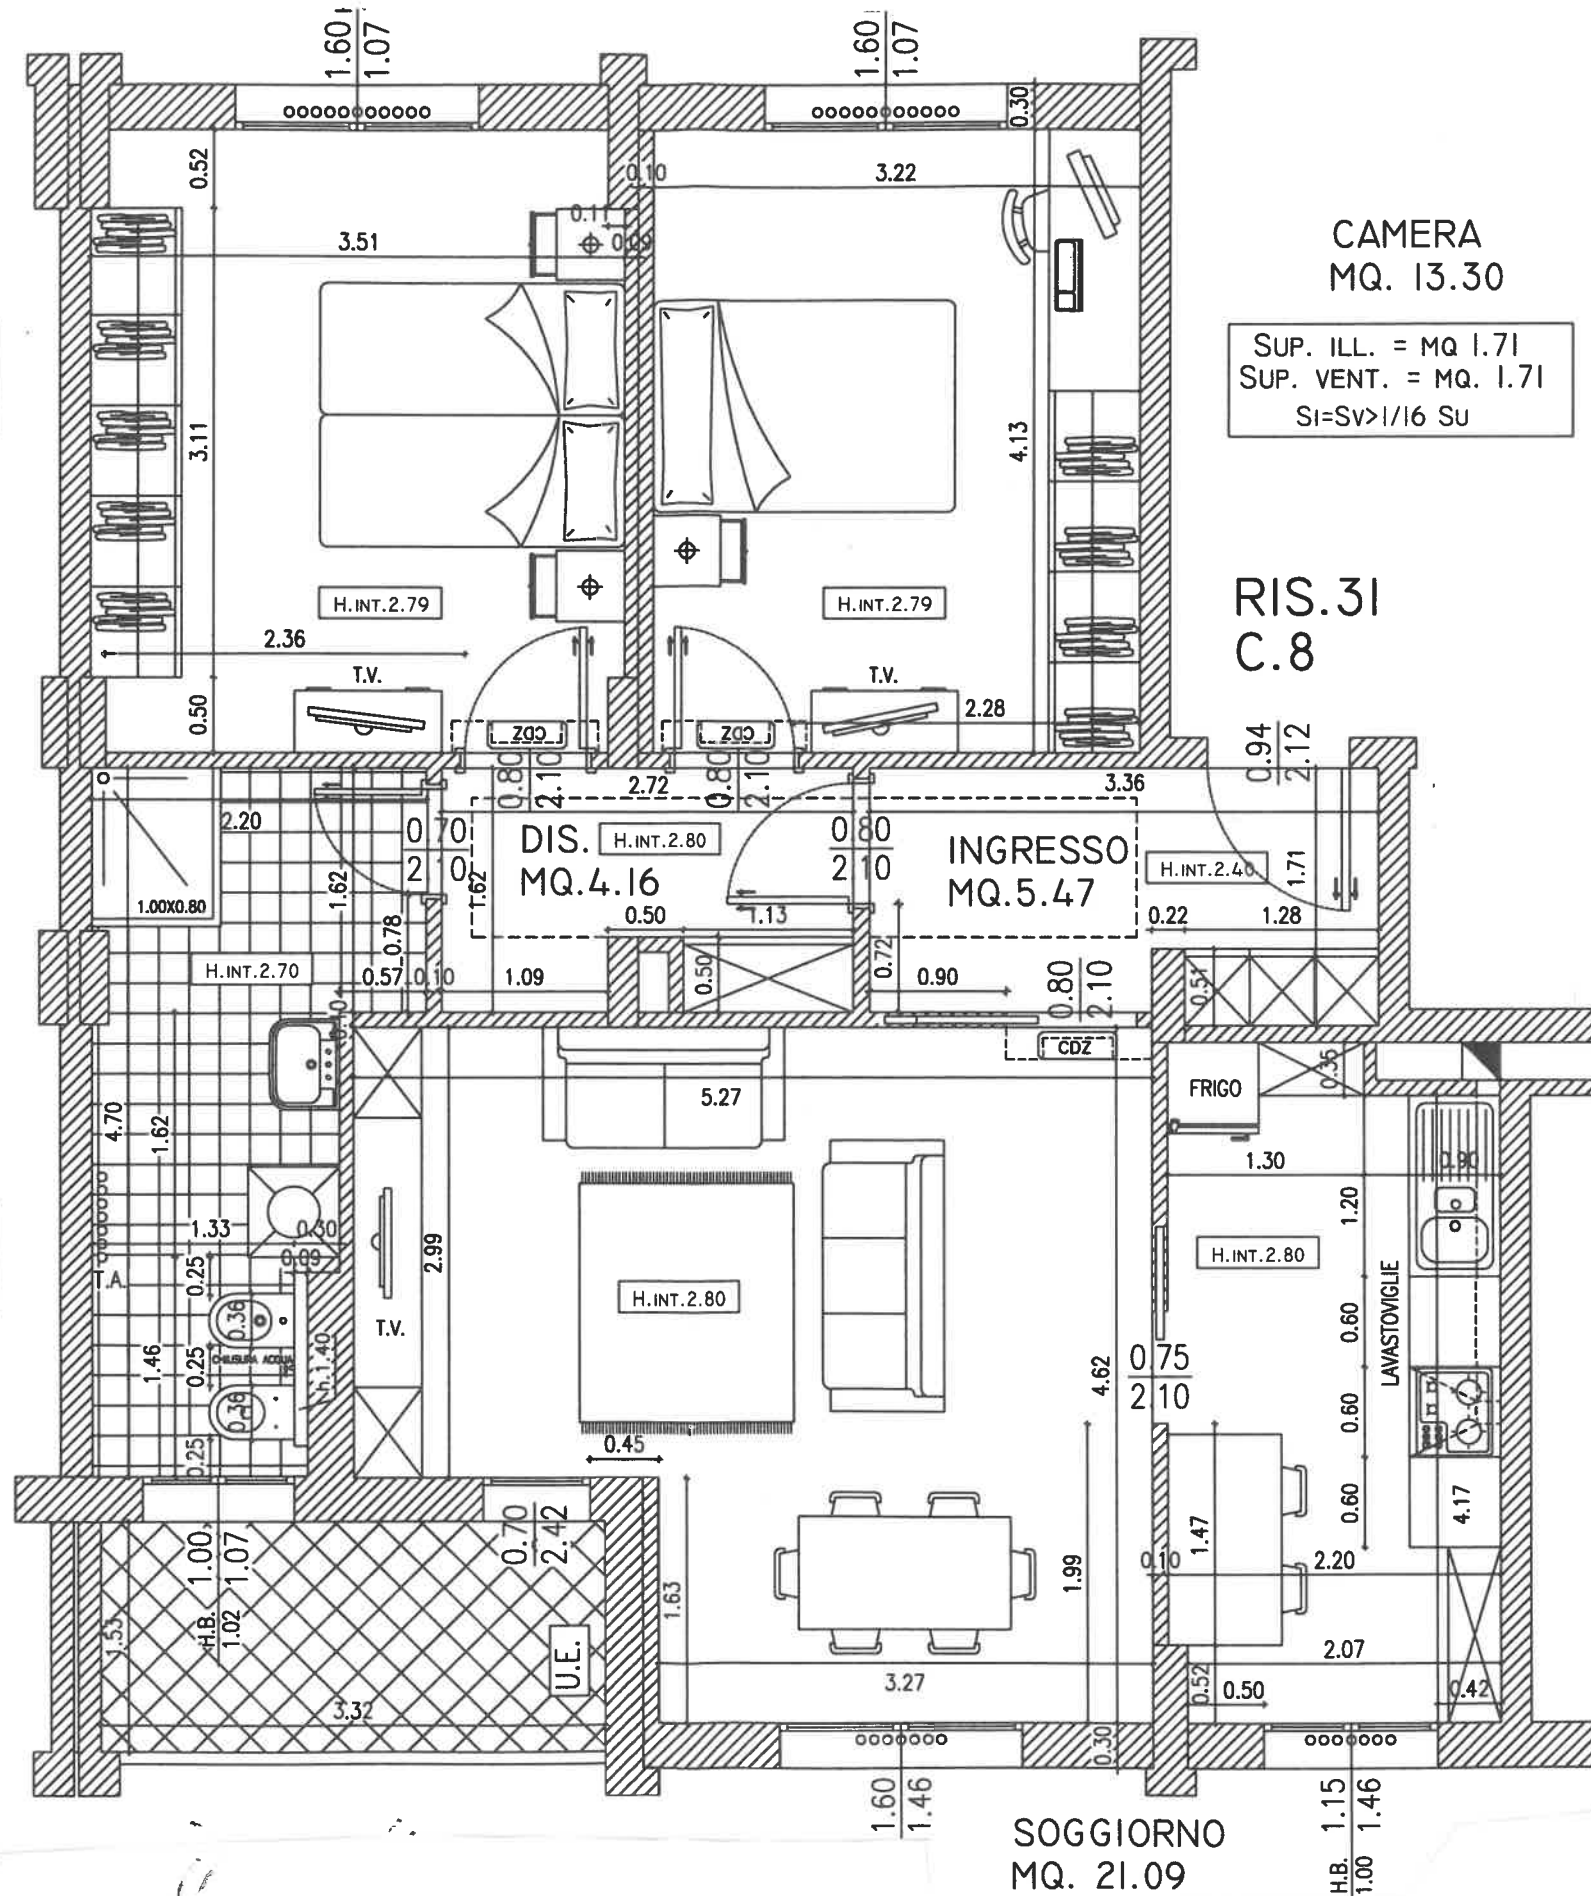

N.B.

PLANIMETRIA INDICATIVA LE QUOTE E IL POSIZIONAMENTO DEGLI IMPIANTI POSSONO SUBIRE MODIFICHE DURANTE IL CORSO DEI LAVORI