


S2-28

Via Verne 6

Piano Secondo

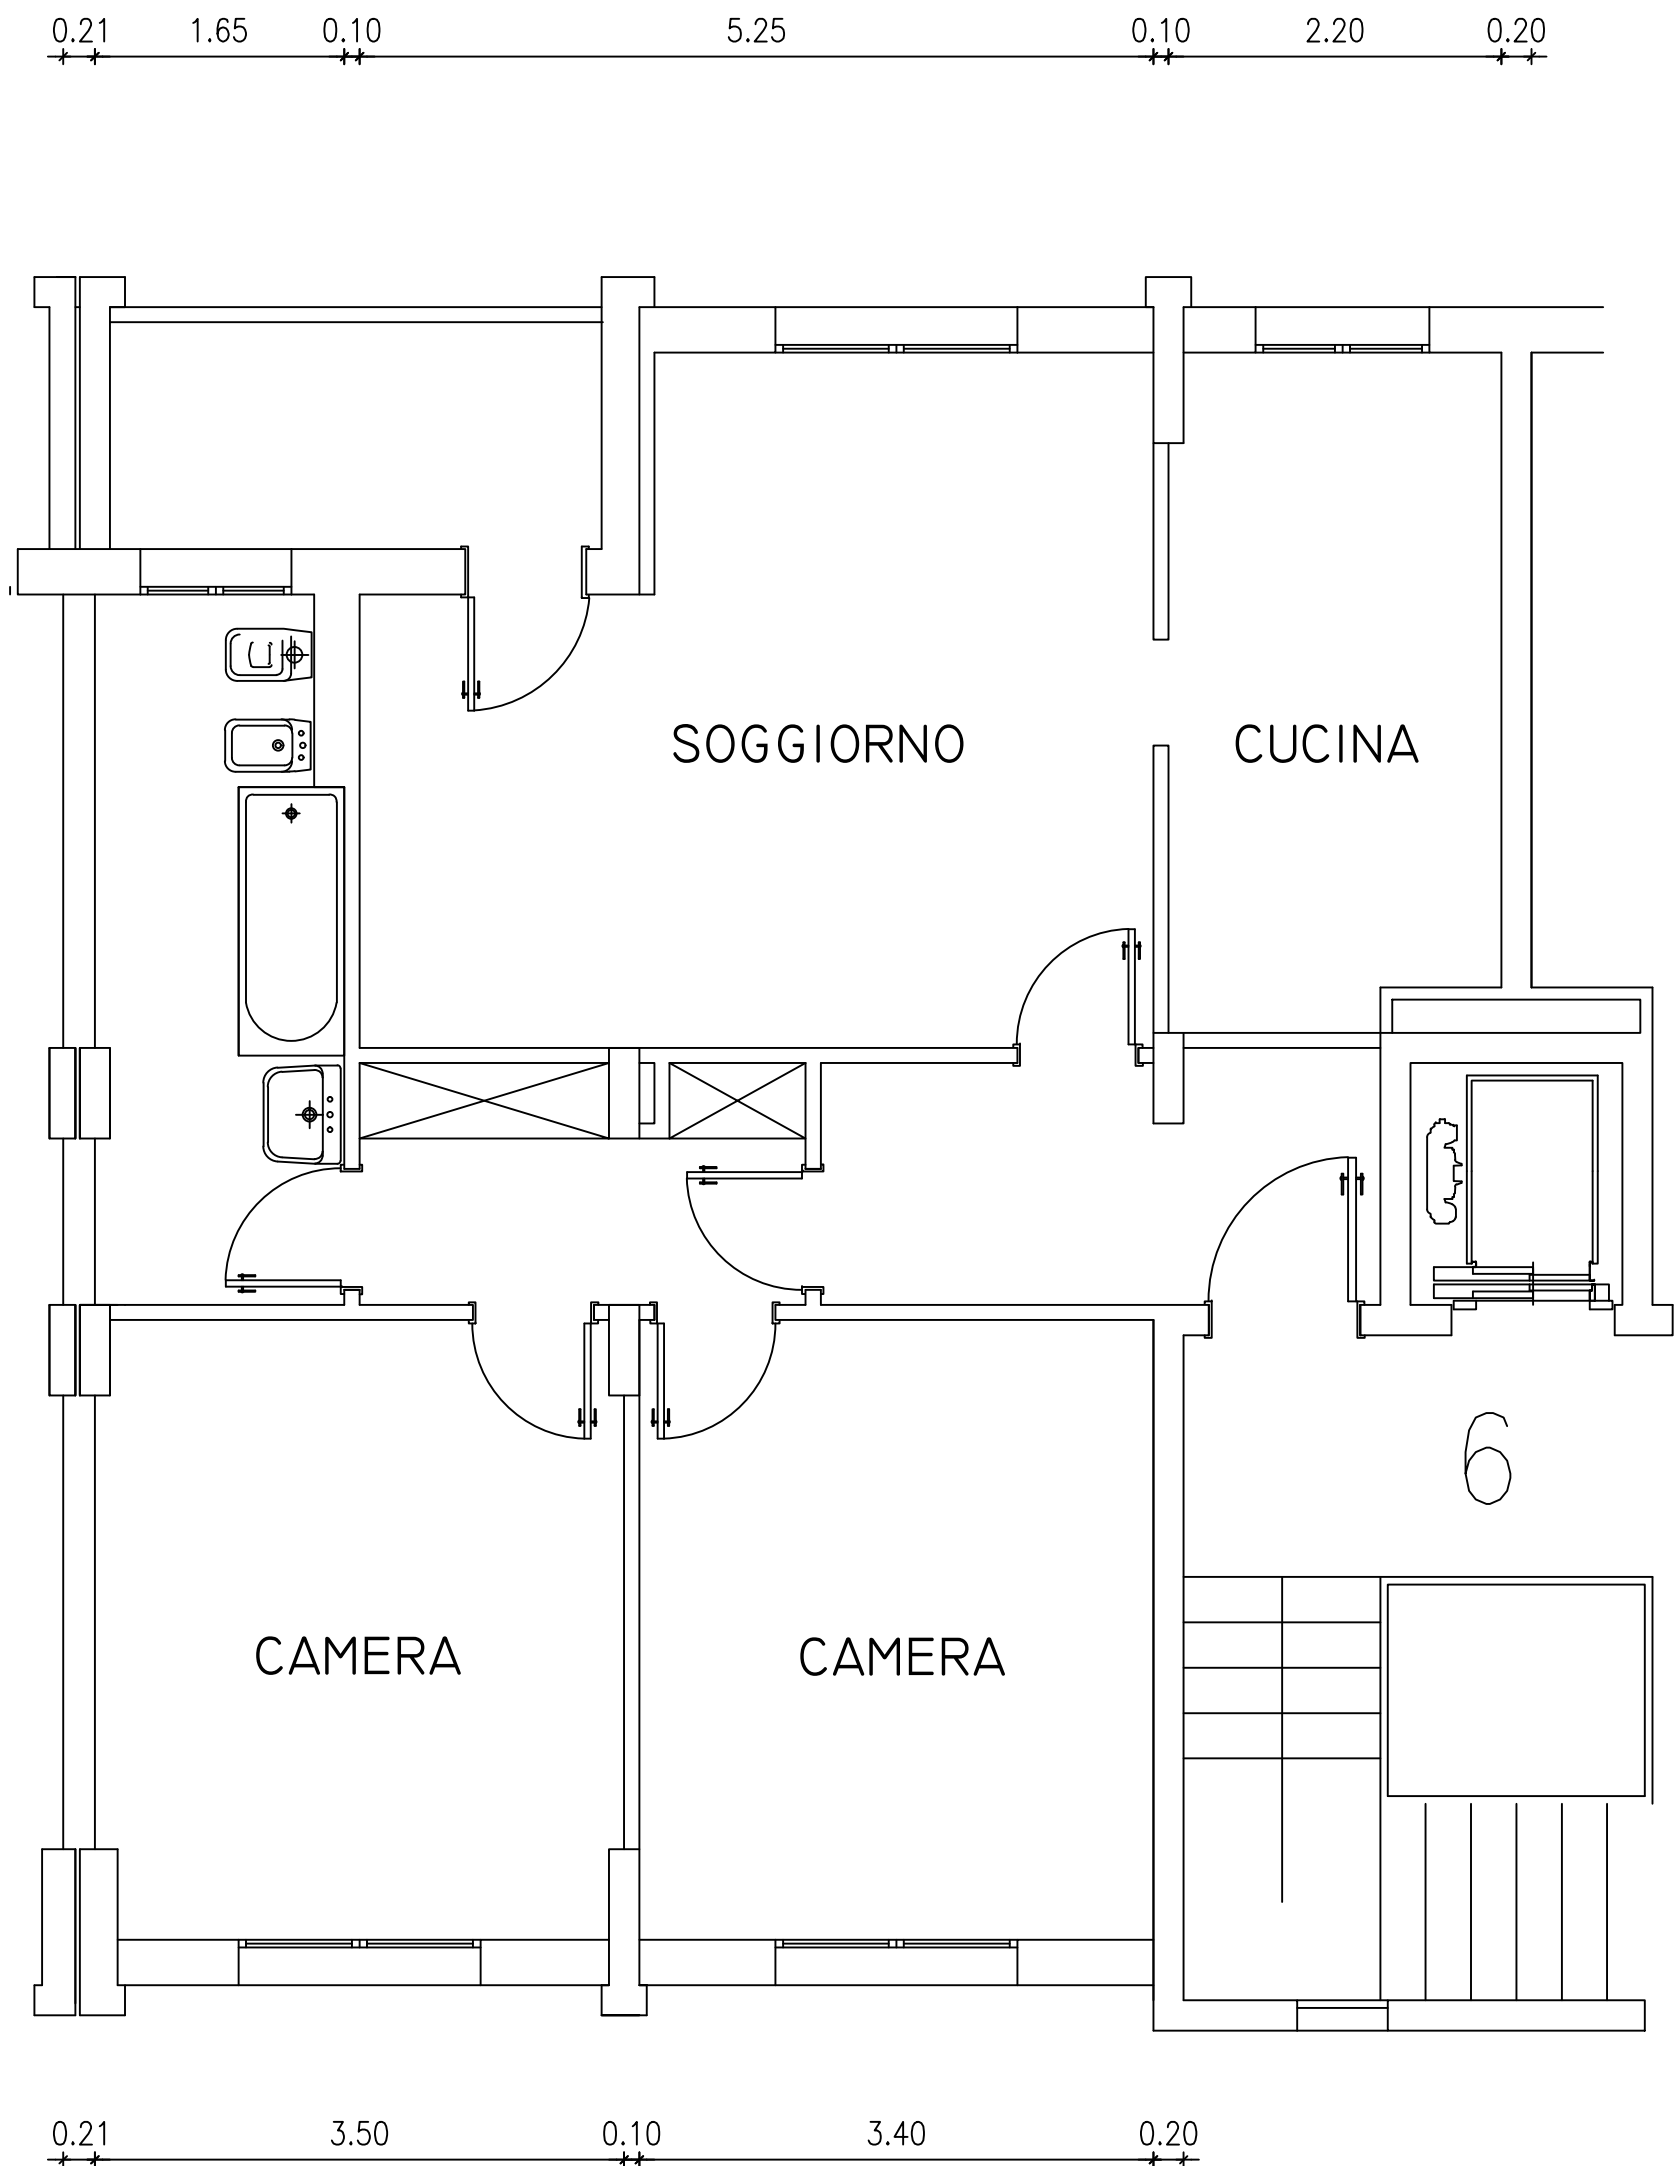

N.B. Planimetria indicativa le quote e il posizionamento impianti possono subire modifiche nel corso dei lavori