


S2-35

Via Verne 6

Piano Sesto

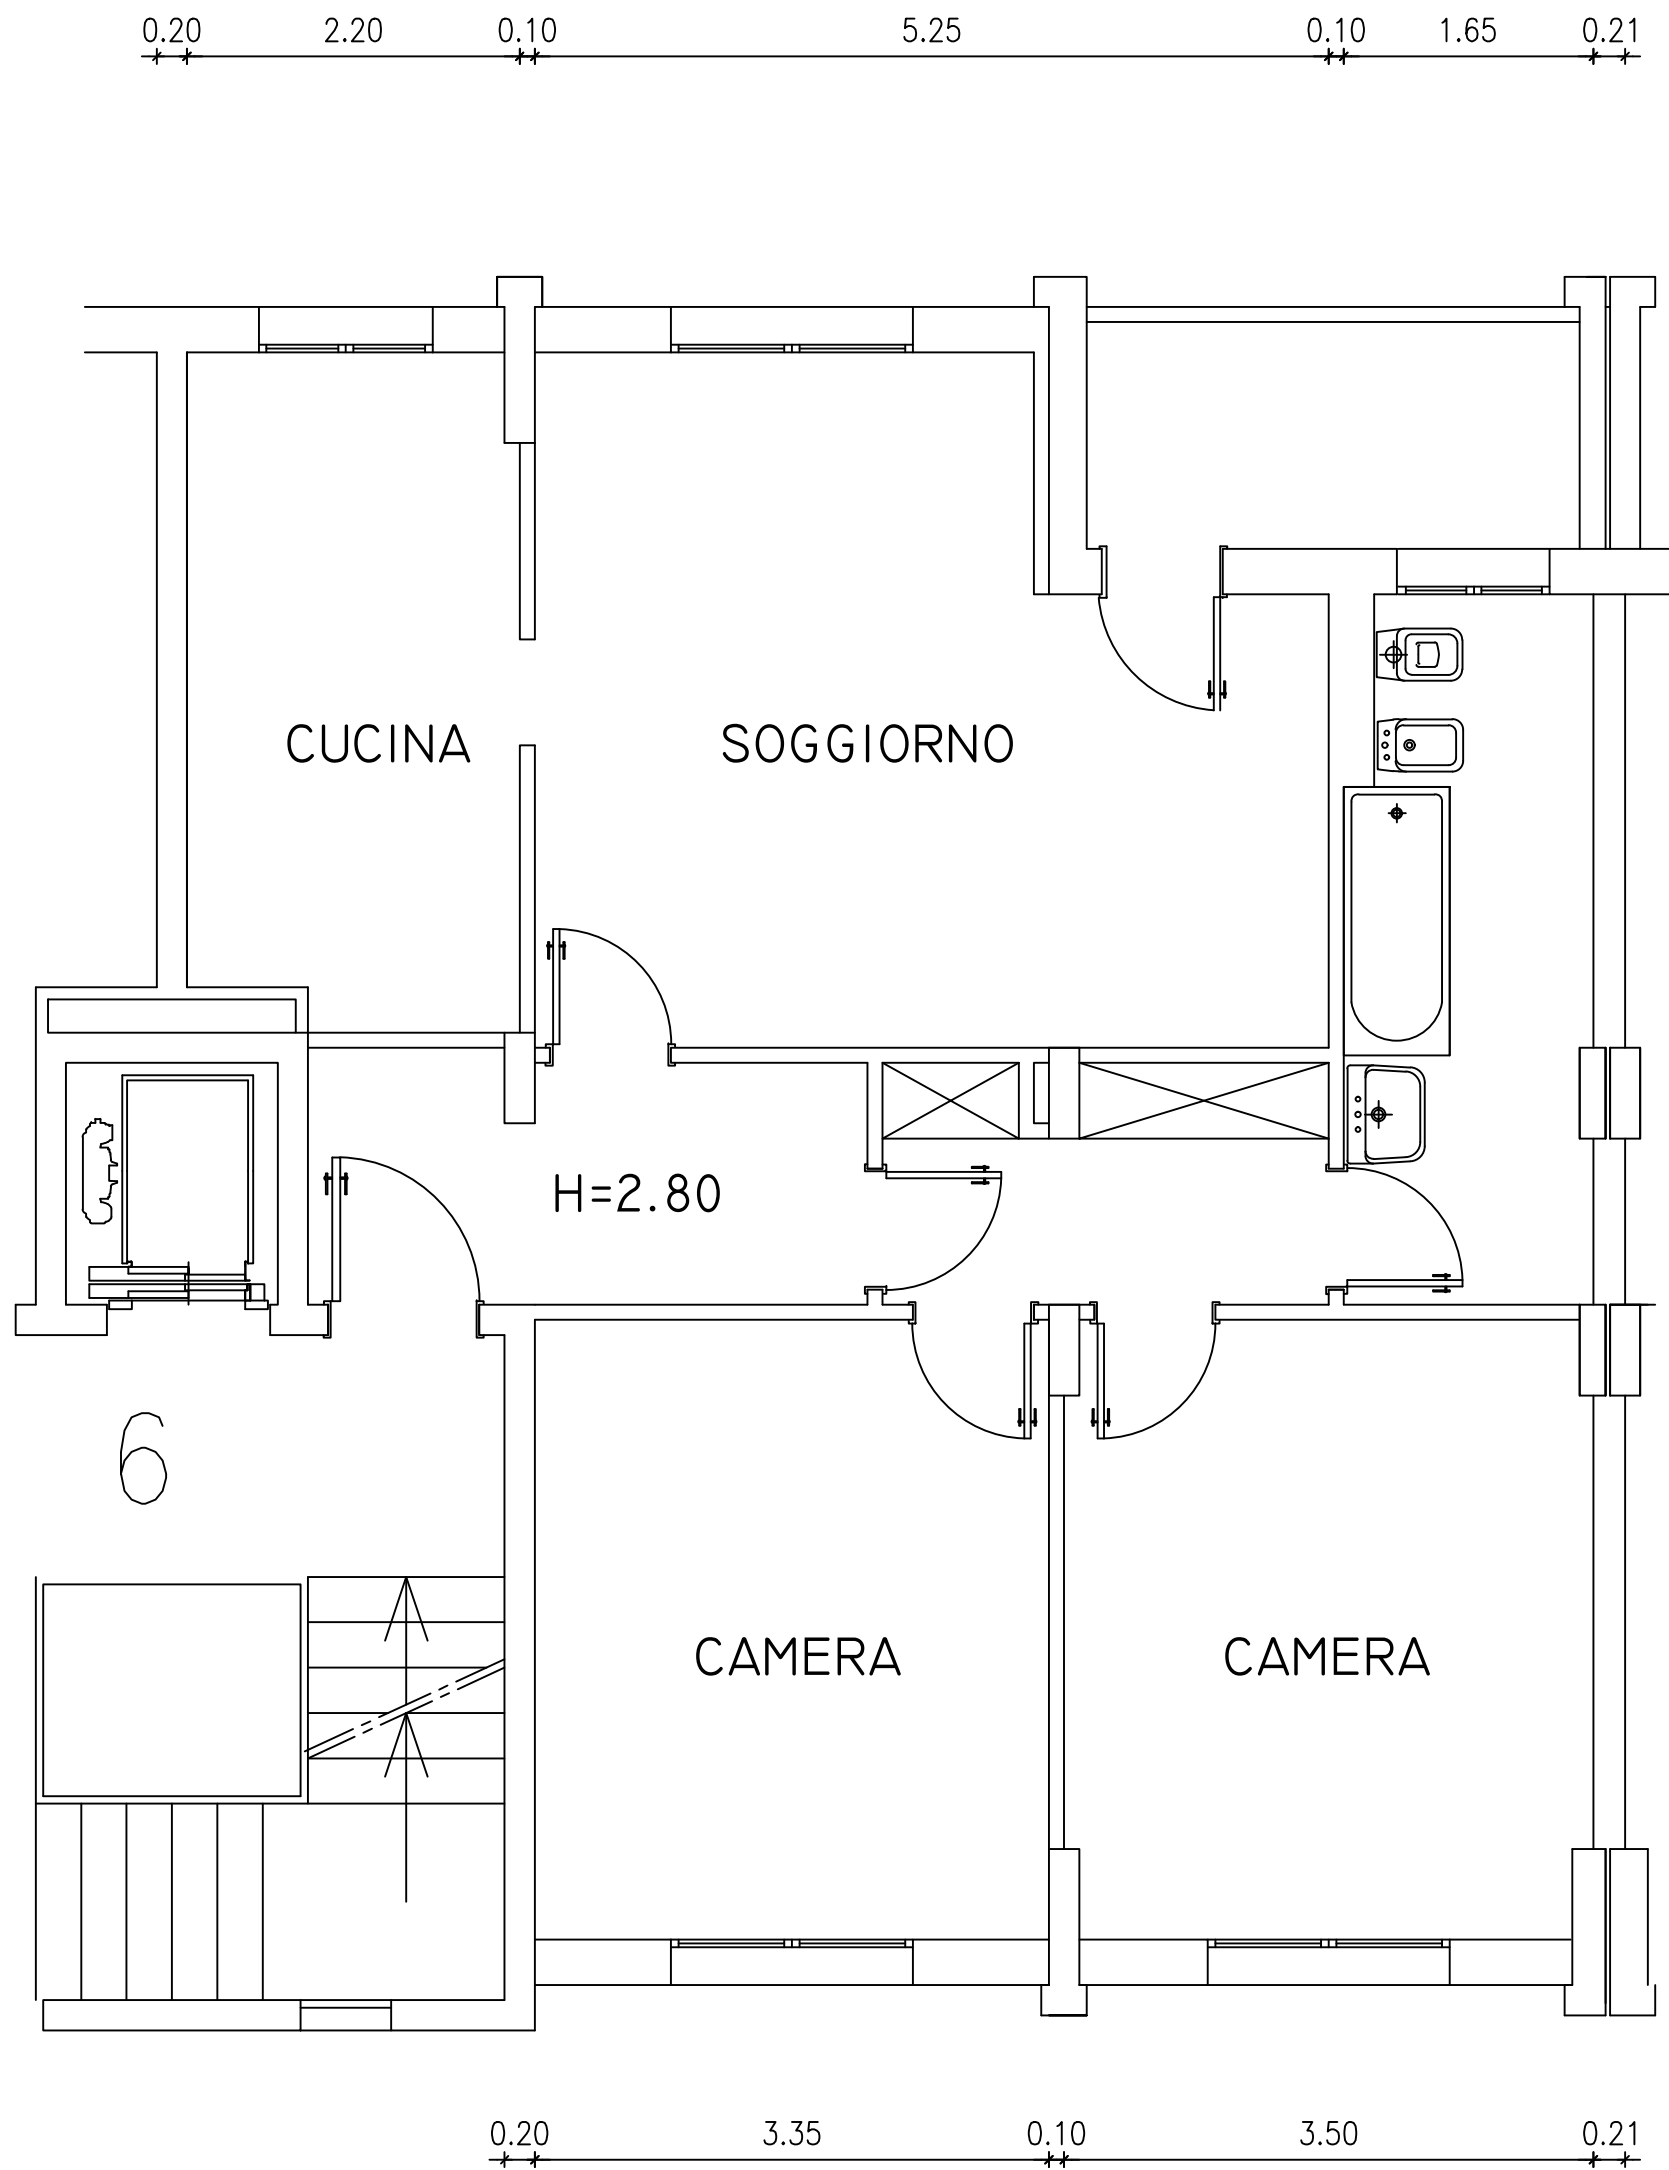

N.B. Planimetria indicativa le quote e il posizionamento impianti possono subire modifiche nel corso dei lavori