


S2-47

Via VERNE 8

Piano Sesto

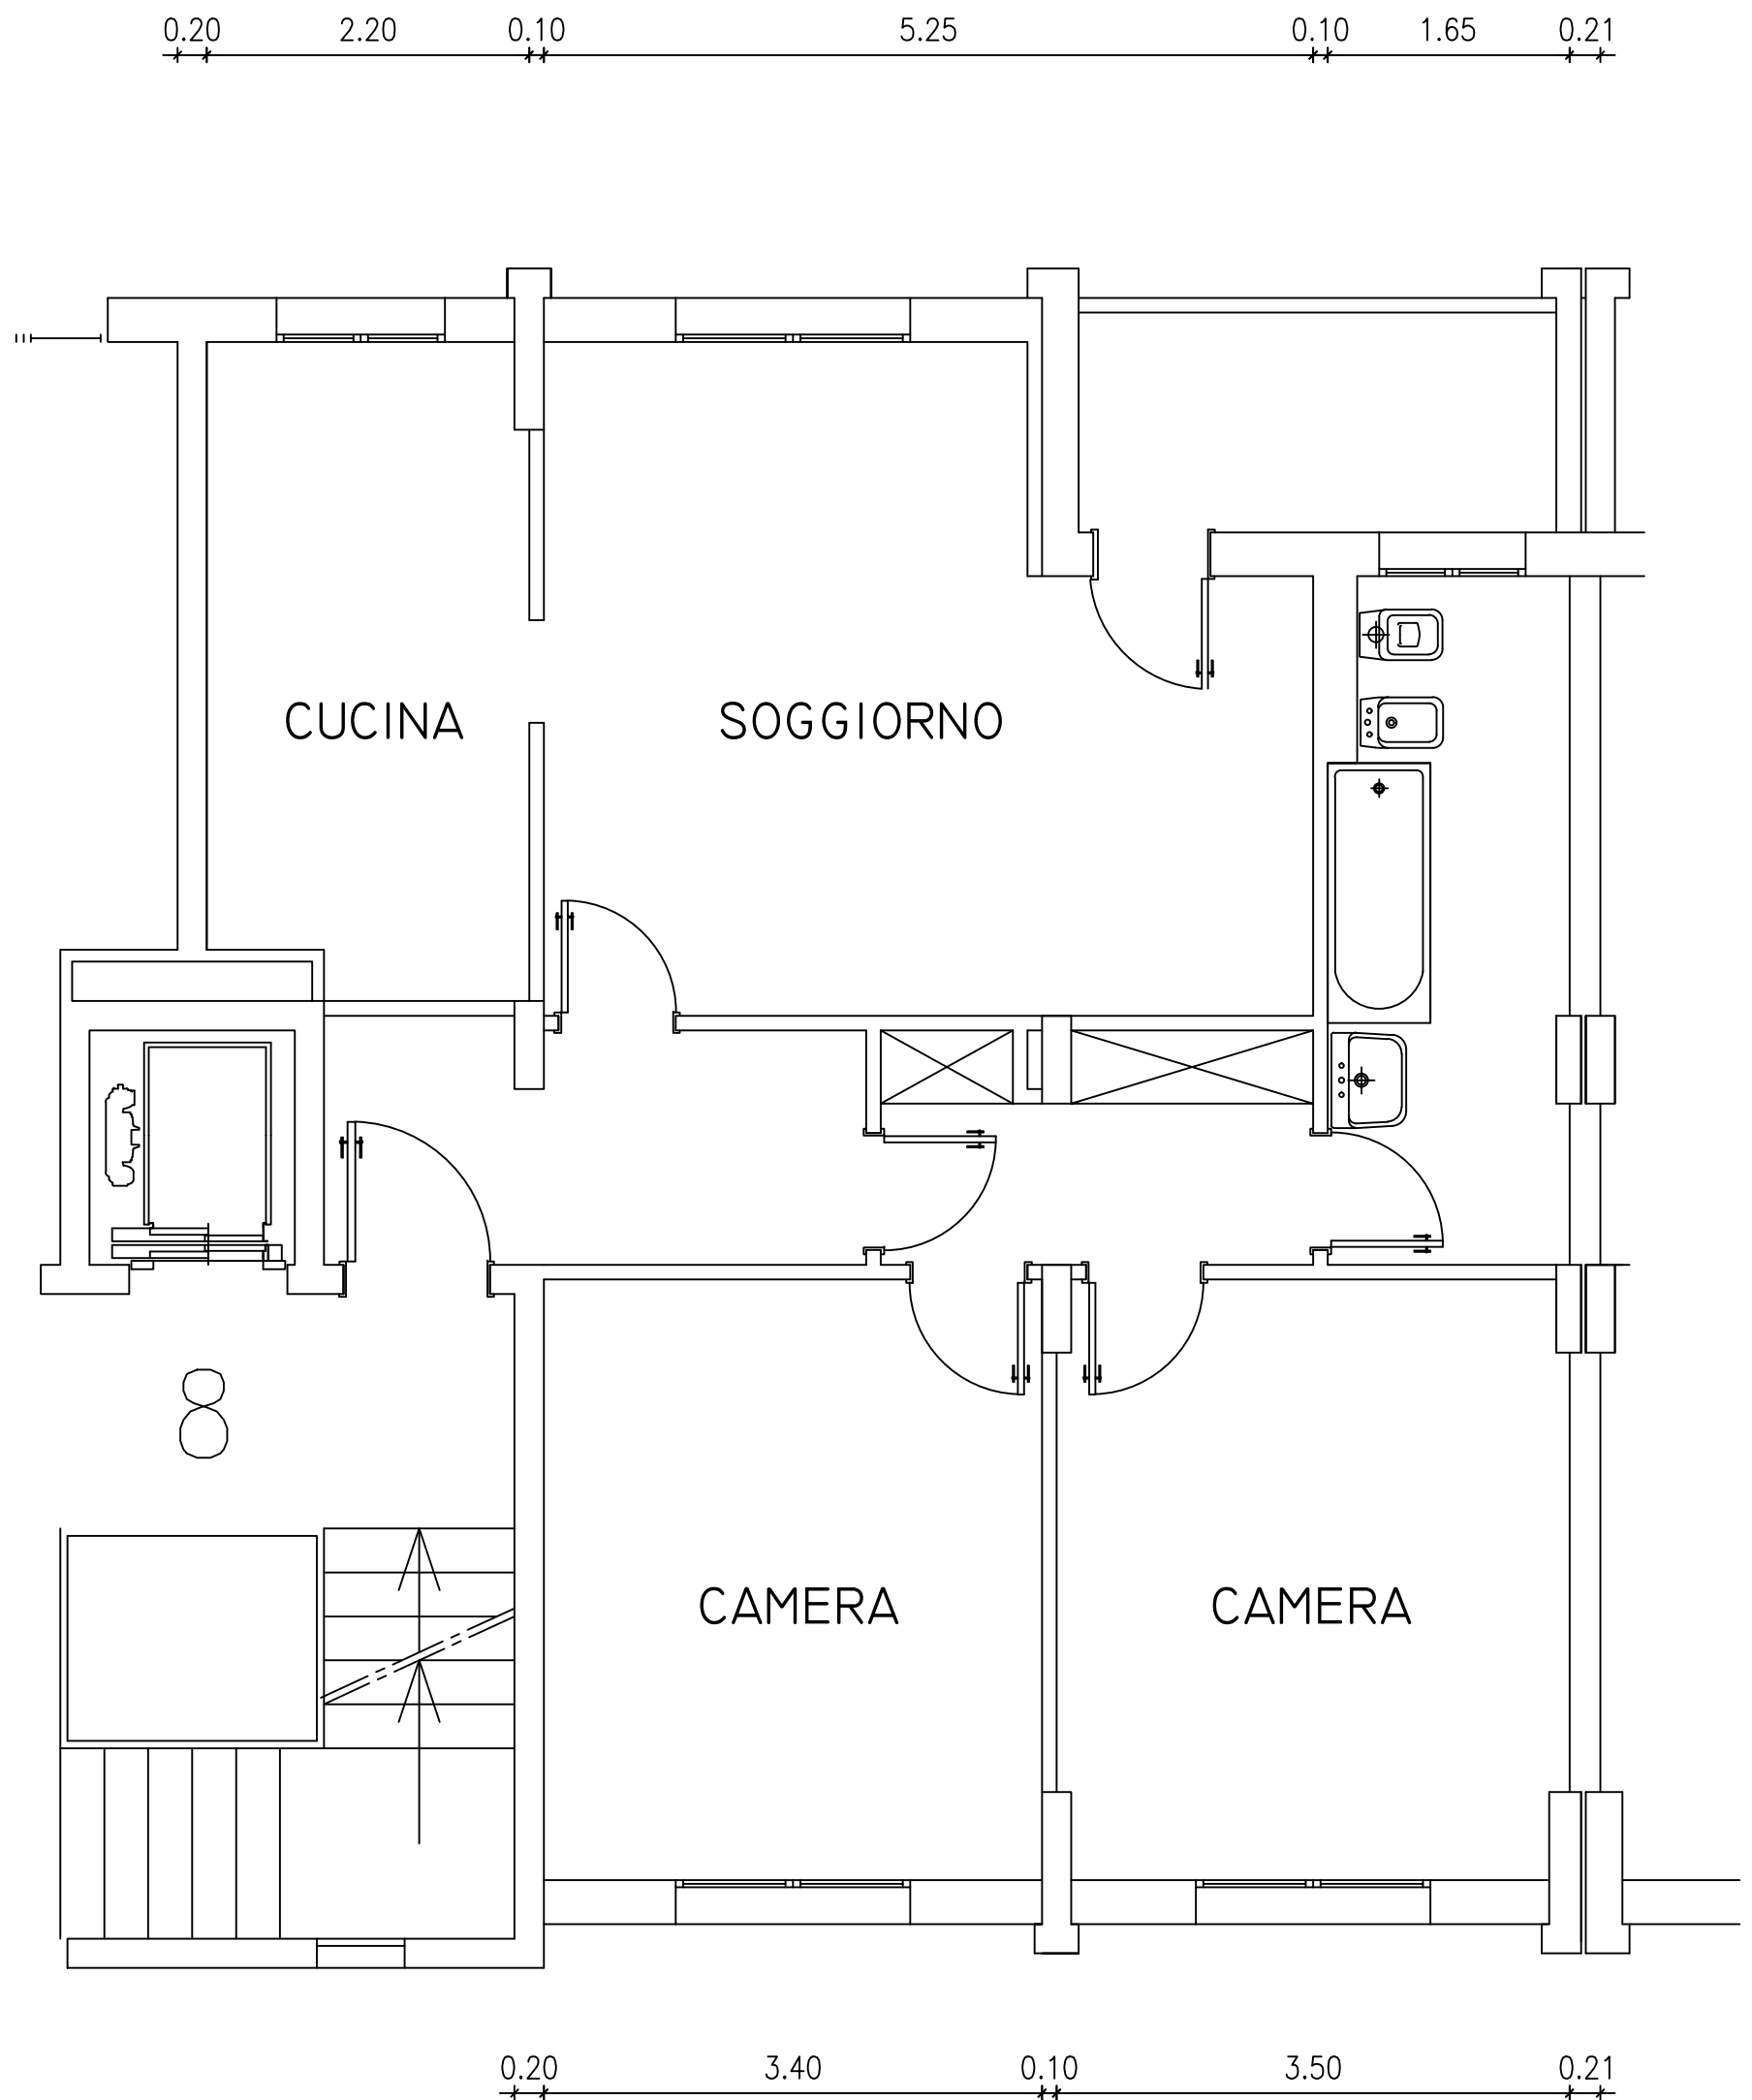

N.B. Planimetria indicativa le quote e il posizionamento impianti possono subire modifiche nel corso dei lavori