


A3-51

V. DE GAMA 23

PIANO 4°

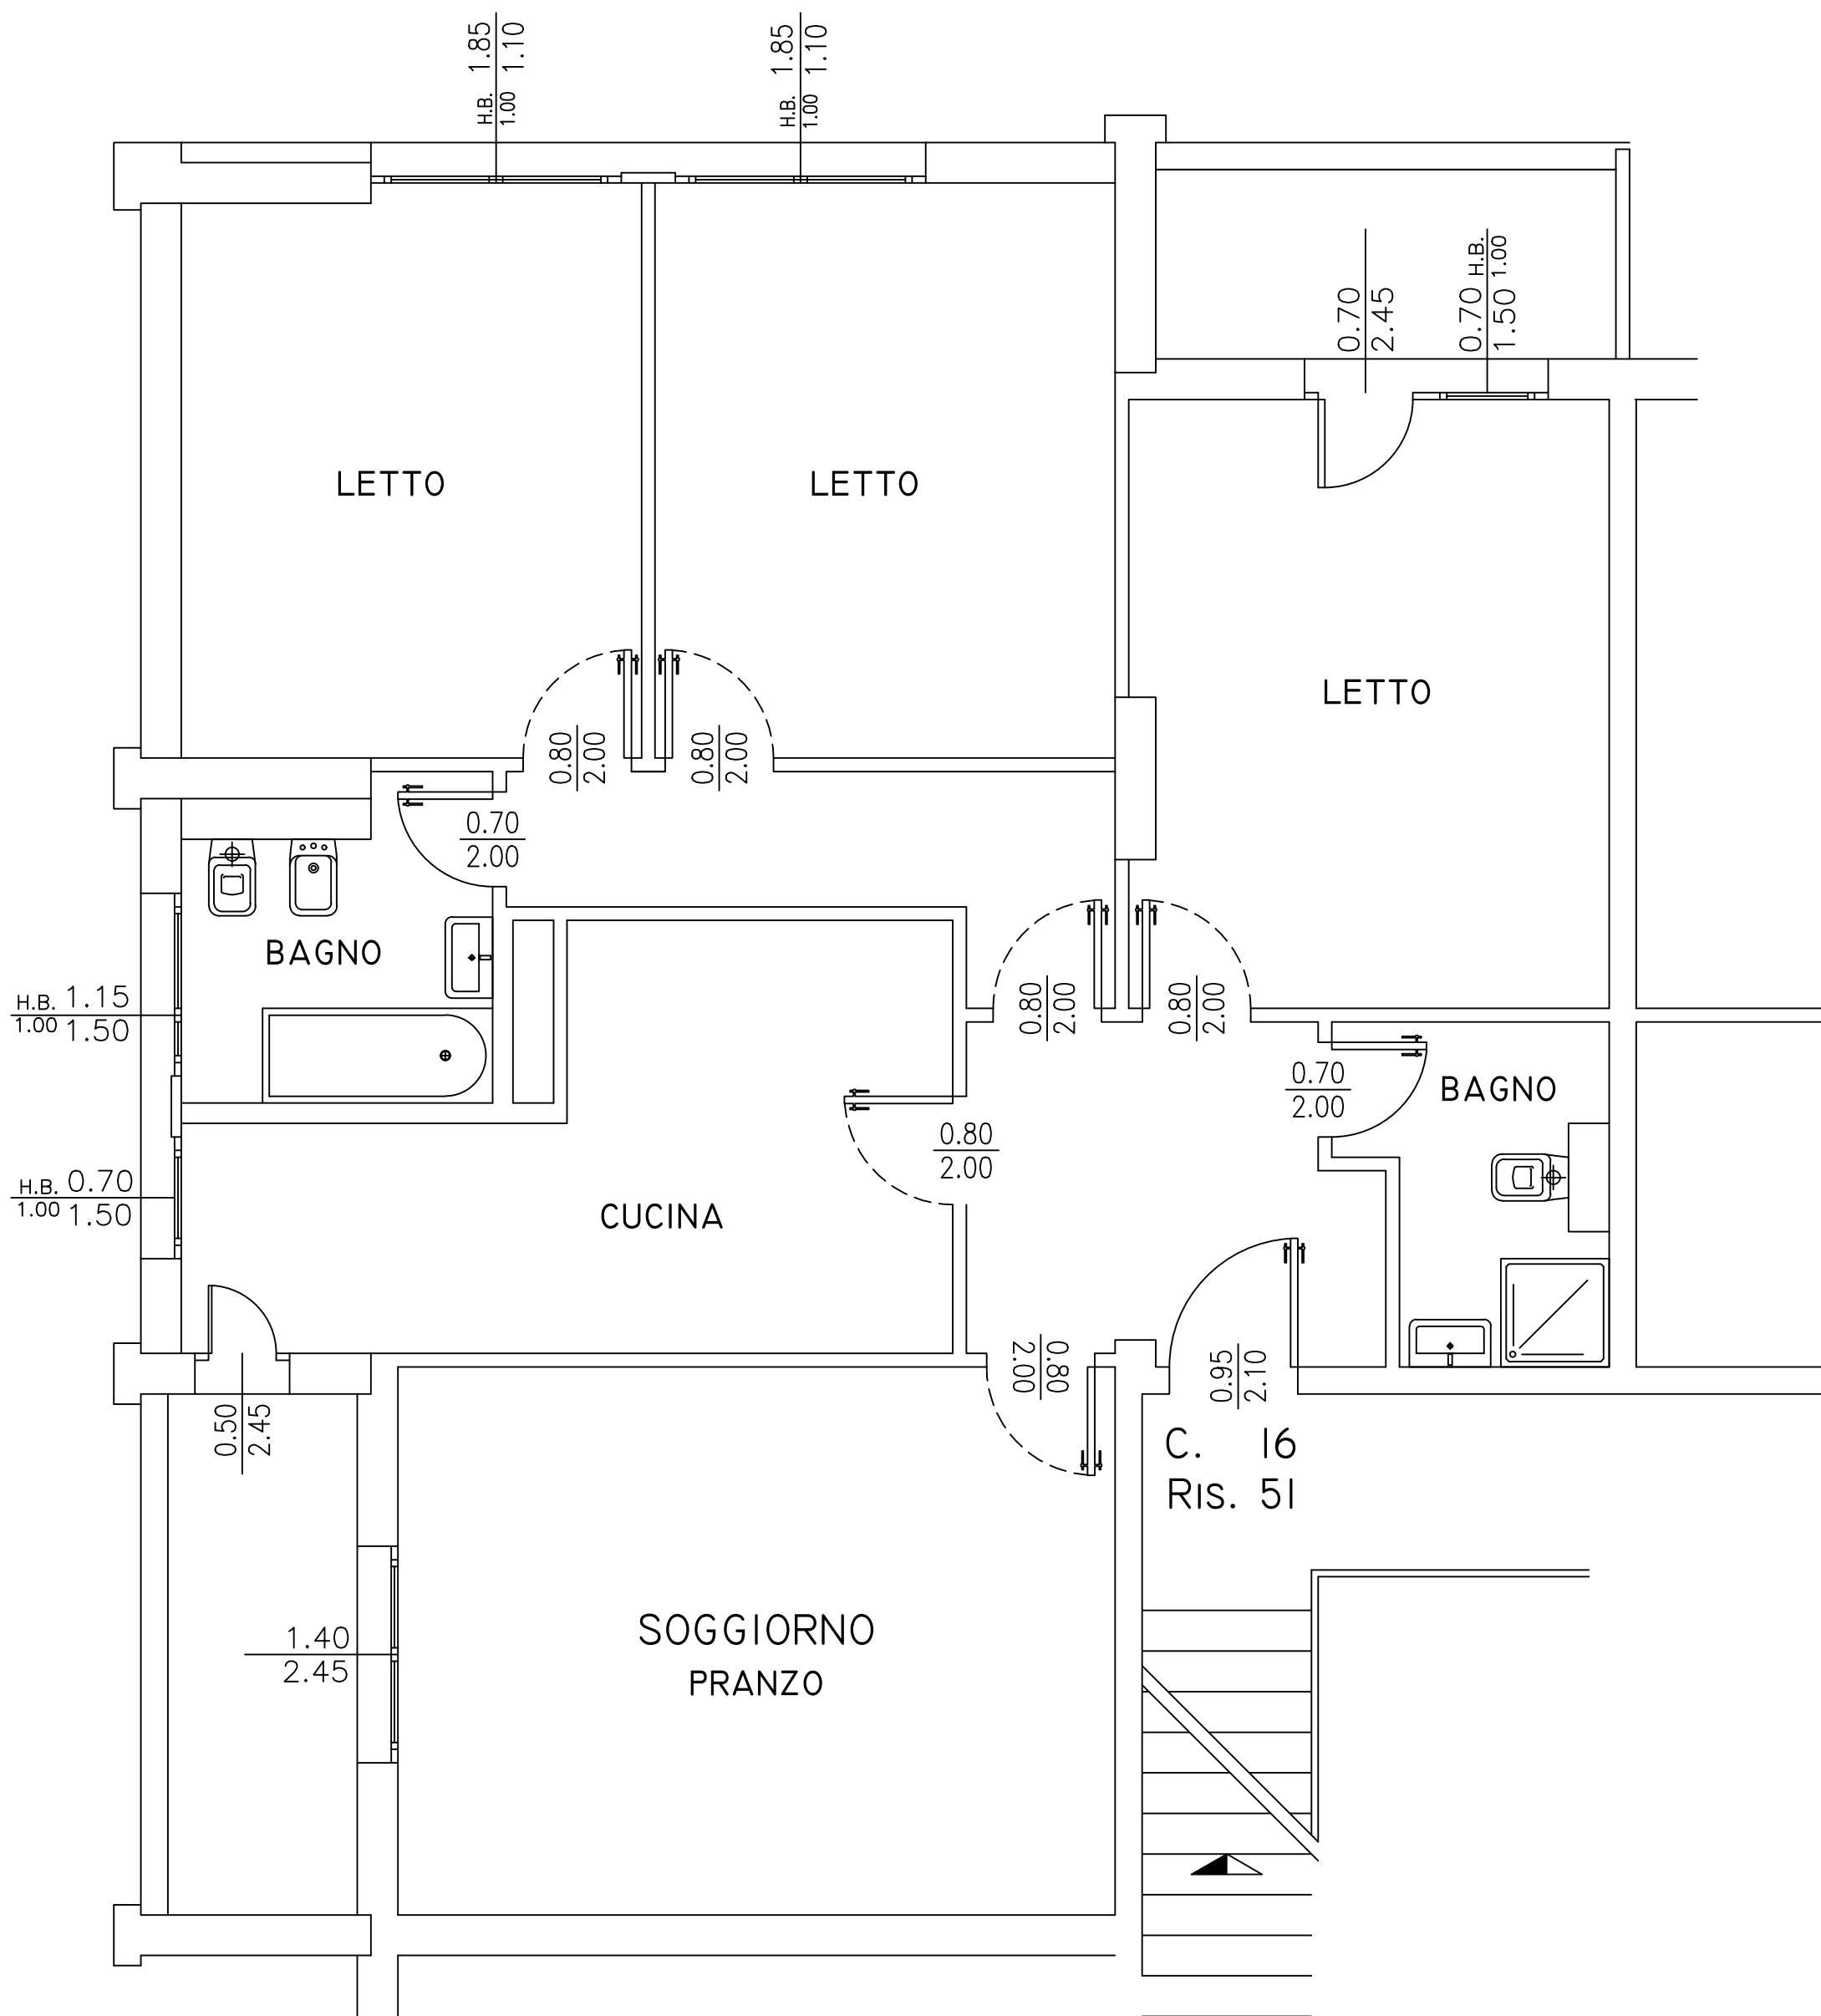

C. 16
Ris. 51

N.B. PLANIMETRIA INDICATIVA LE QUOTE E IL POSIZIONAMENTO IMPIANTI POTRANNO SUBIRE MODIFICHE DURANTE I LAVORI