


# S2-11 VERNE 2 PIANO 6°

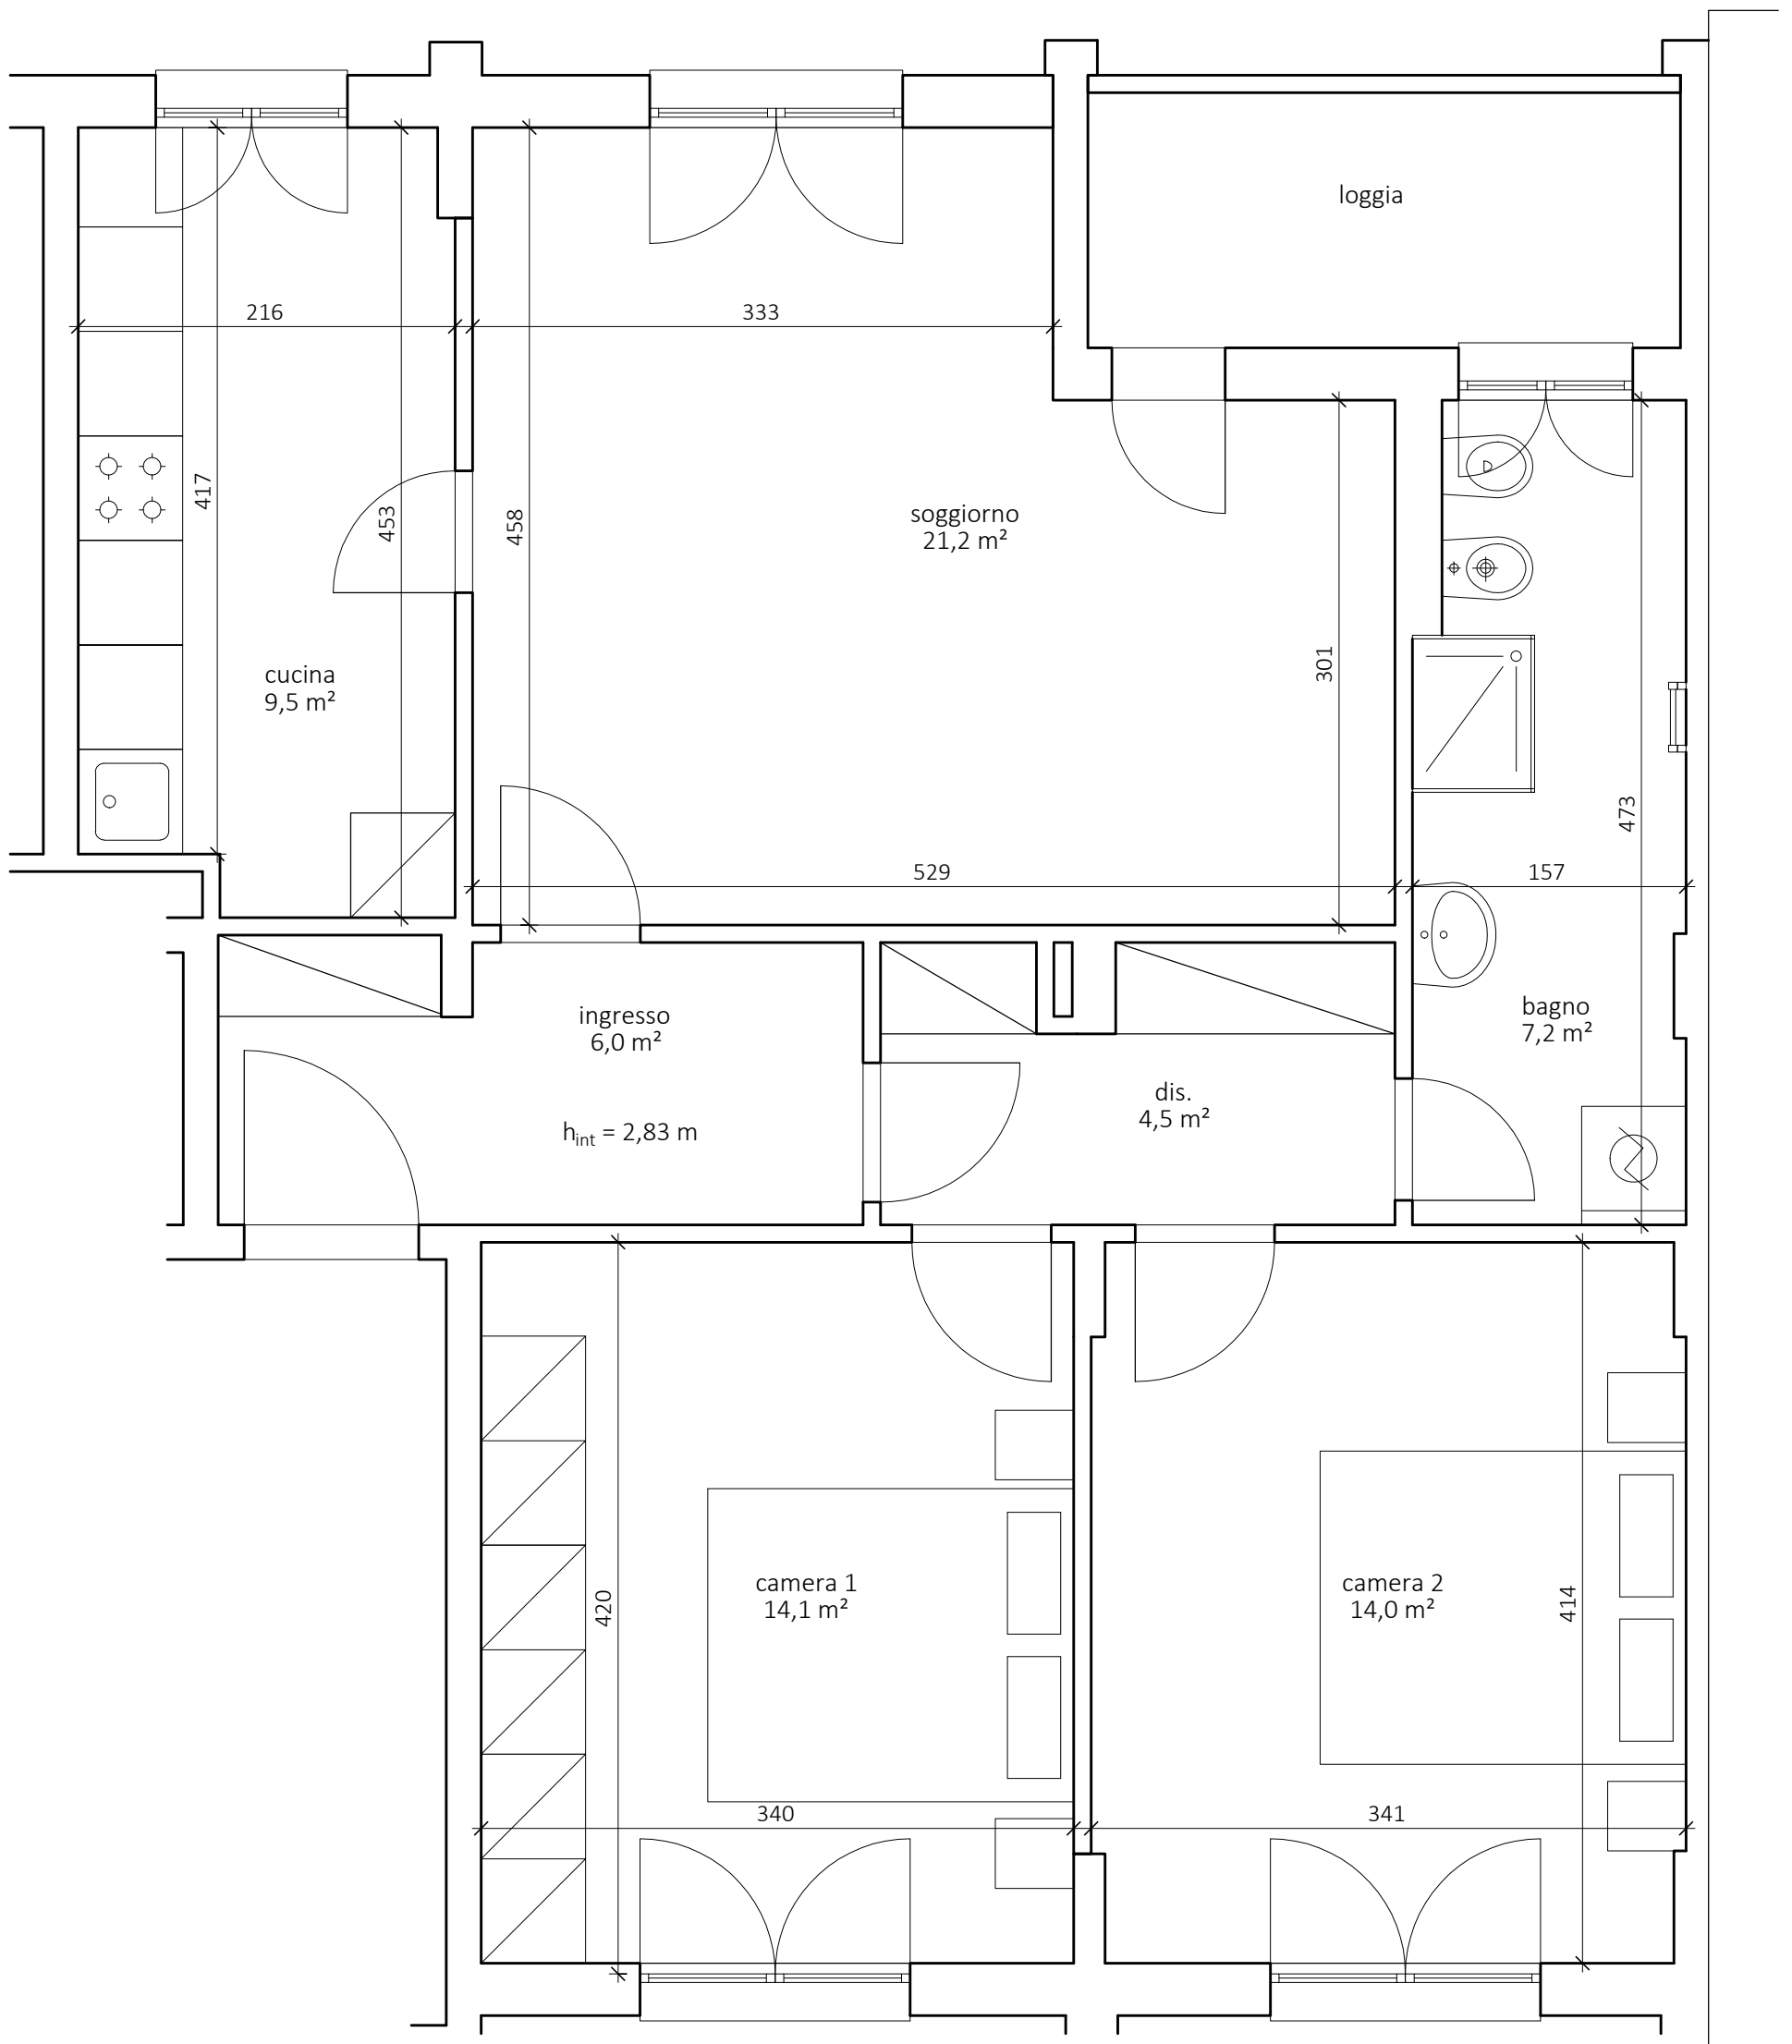

N.B. PLANIMETRIA INDICATIVA LE MISURE POSSONO SUBIRE MODIFICHE NEL CORSO DEI LAVORI