


C-4

VIA ZAMBECCARI 12

PIANO PRIMO

BAGNO
MQ. 5.48

SUP. ILL. = MQ. 0.70
SUP. VENT. = MQ. 0.70
SI=SV > 1/16 SU

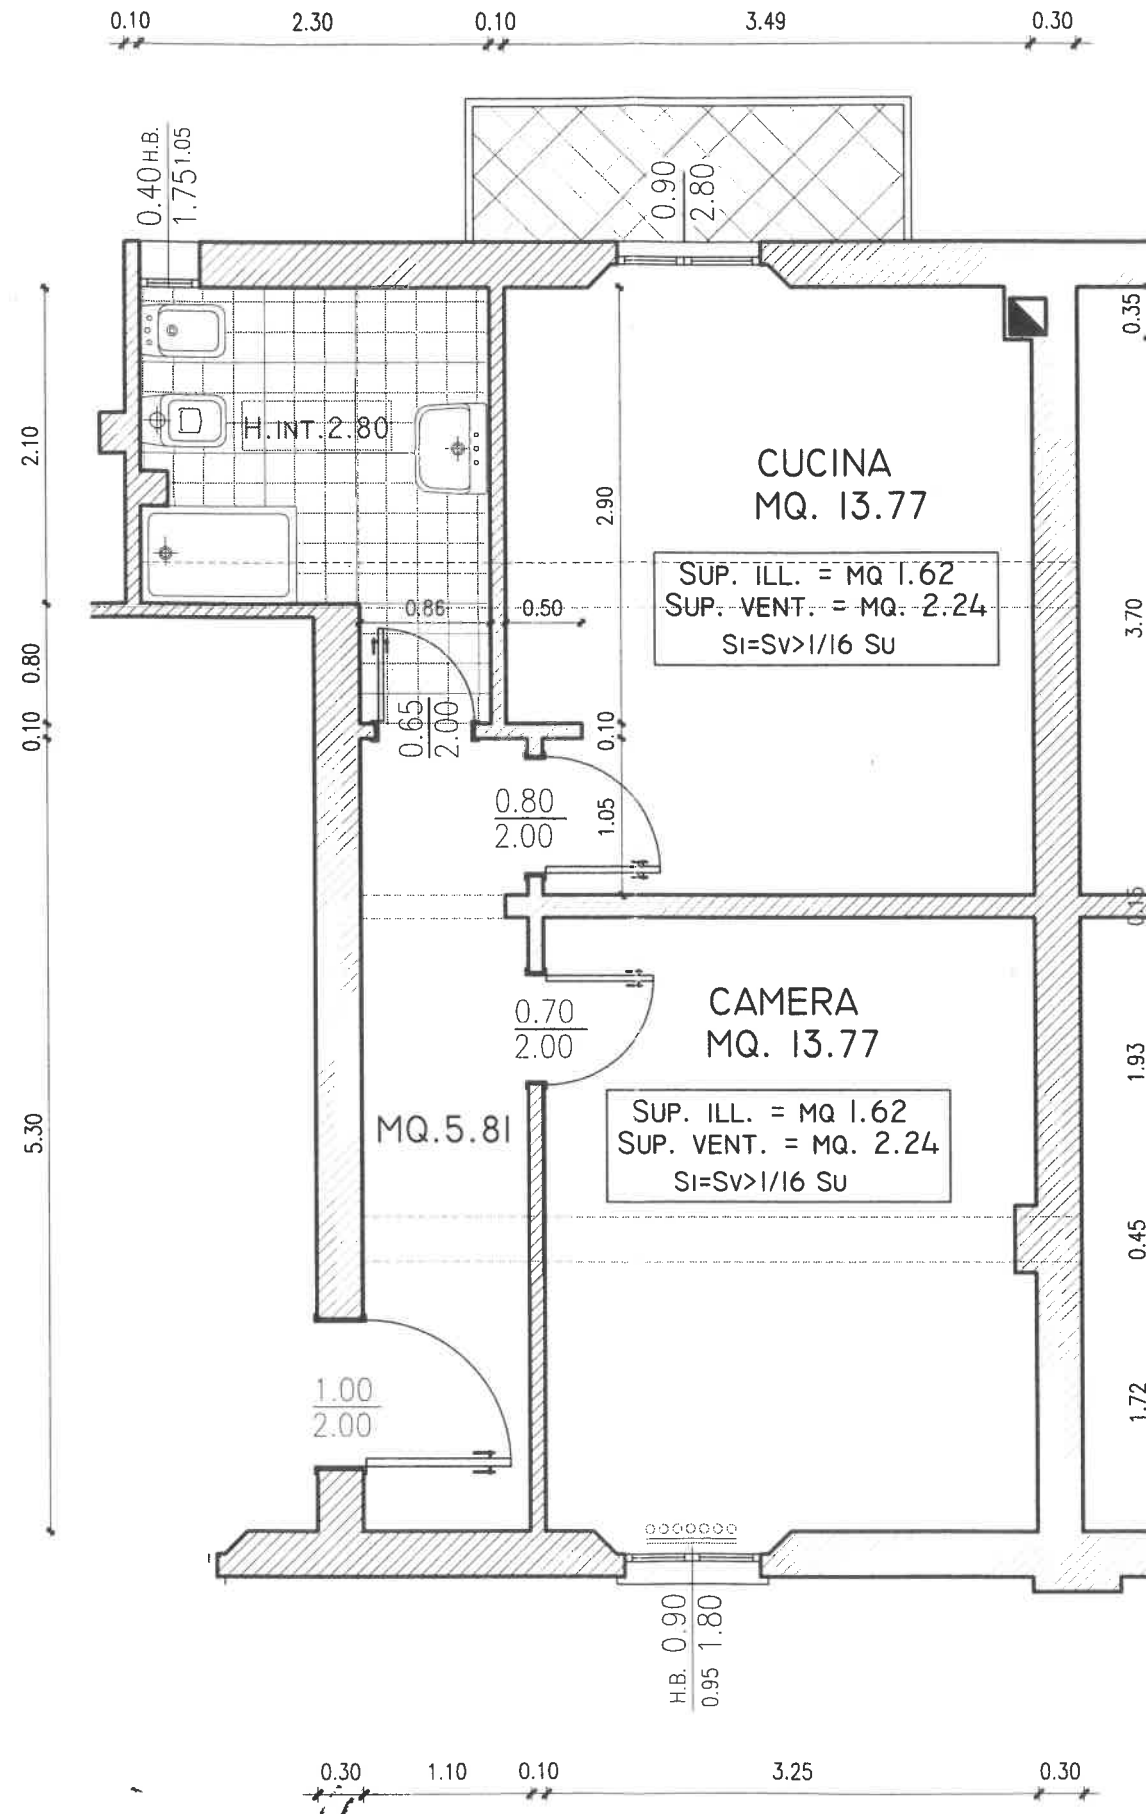

N.B.

PLANIMETRIA INDICATIVA LE QUOTE E IL POSIZIONAMENTO DEGLI IMPIANTI POSSONO SUBIRE MODIFICHE DURANTE IL CORSO DEI LAVORI