


S-3

ZAMPIERI 10

PIANO 1°

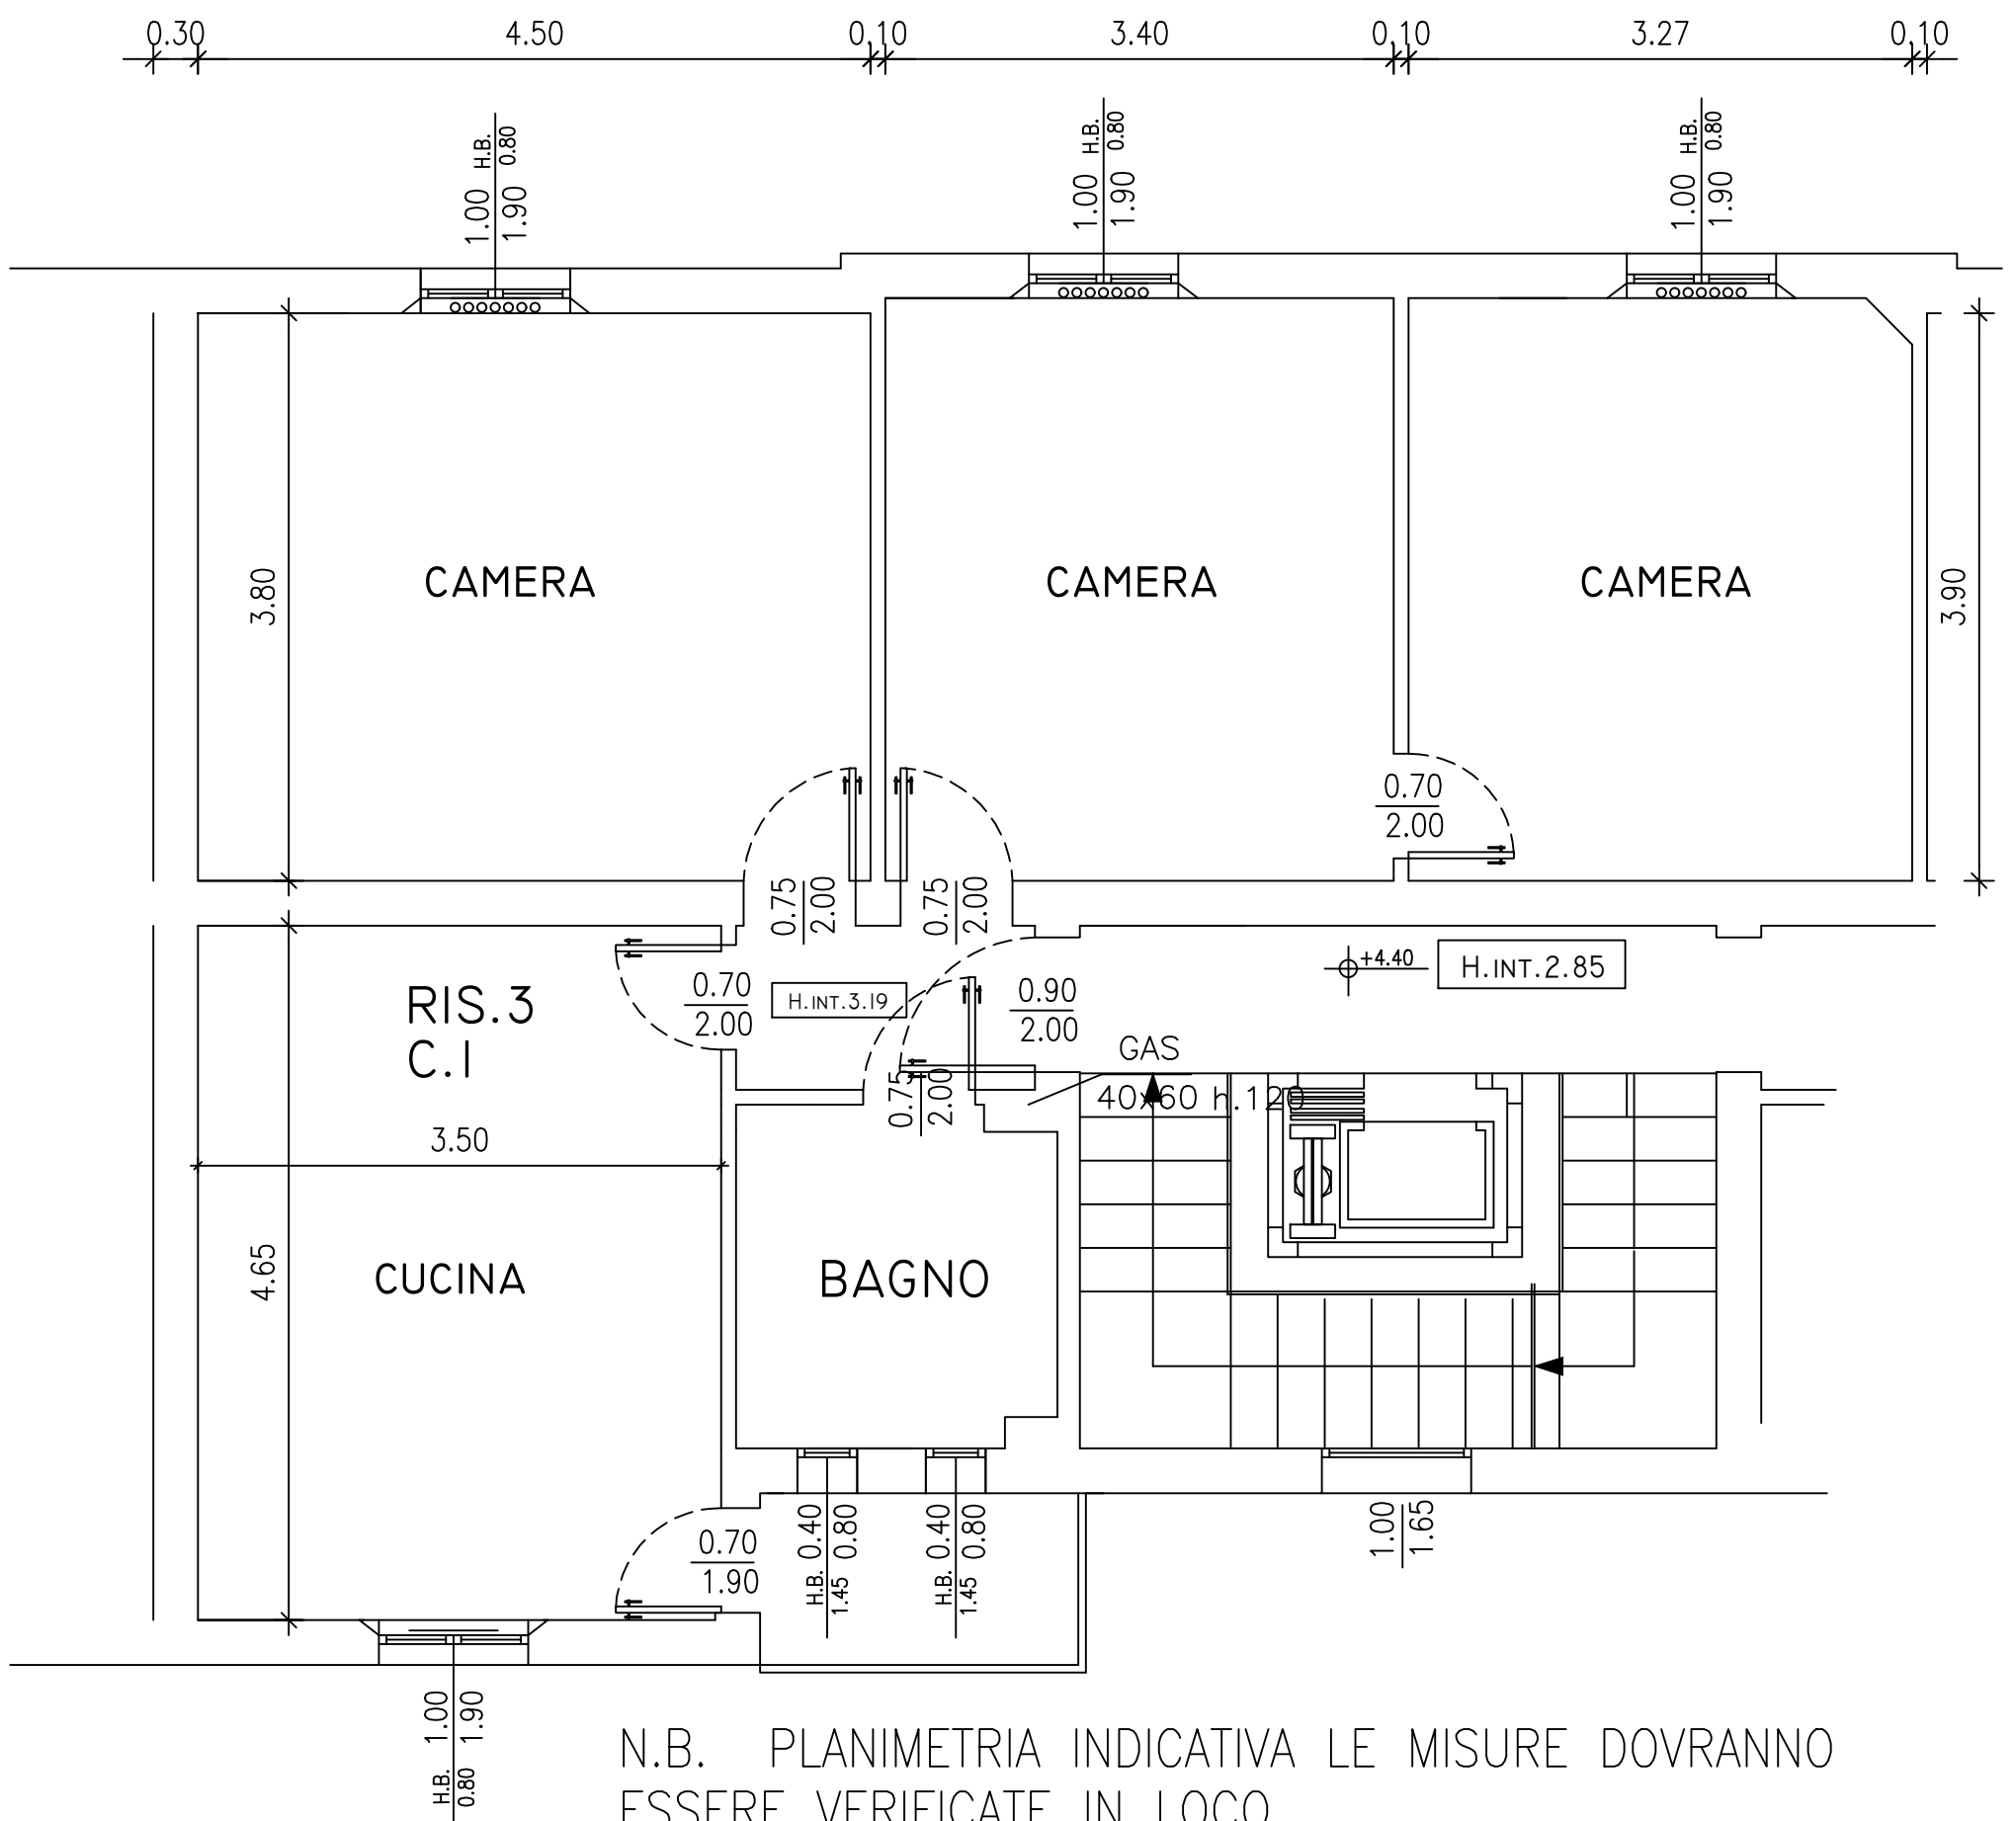

N.B. PLANIMETRIA INDICATIVA LE MISURE DOVRANNO ESSERE VERIFICATE IN LOCO