


S-18

ZAMPIERI 12

PIANO 2°

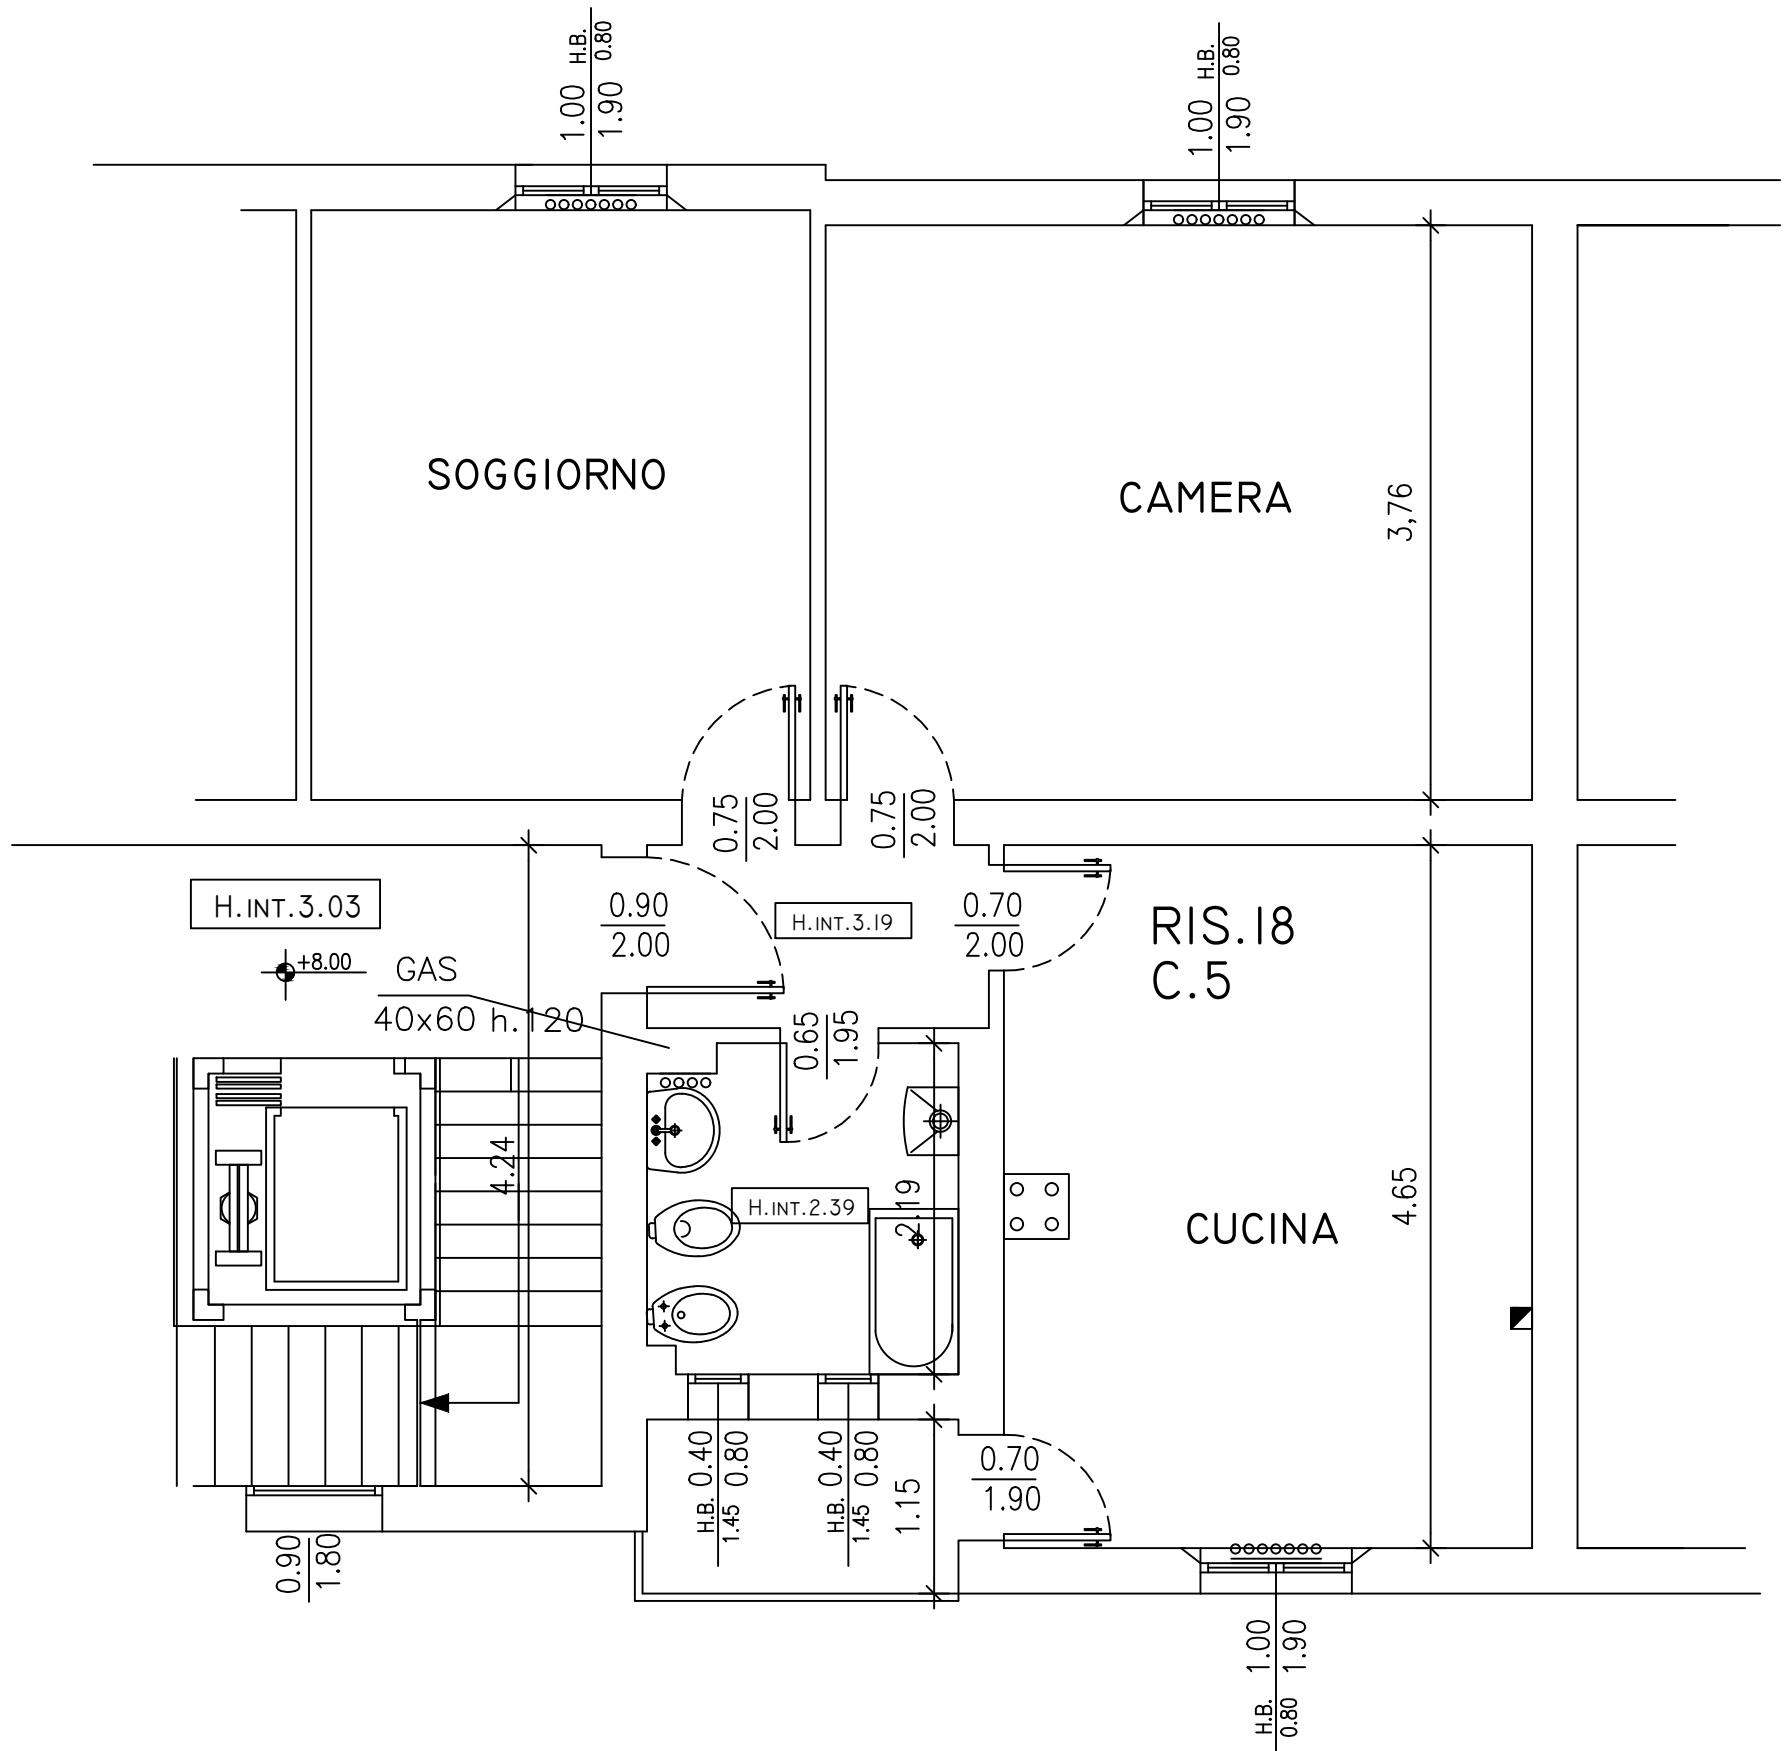

N.B. PLANIMETRIA INDICATIVA LE MISURE DOVRANNO ESSERE VERIFICATE IN LOCO