


S-19 VIA ZAMPIERI 12 PIANO 3°

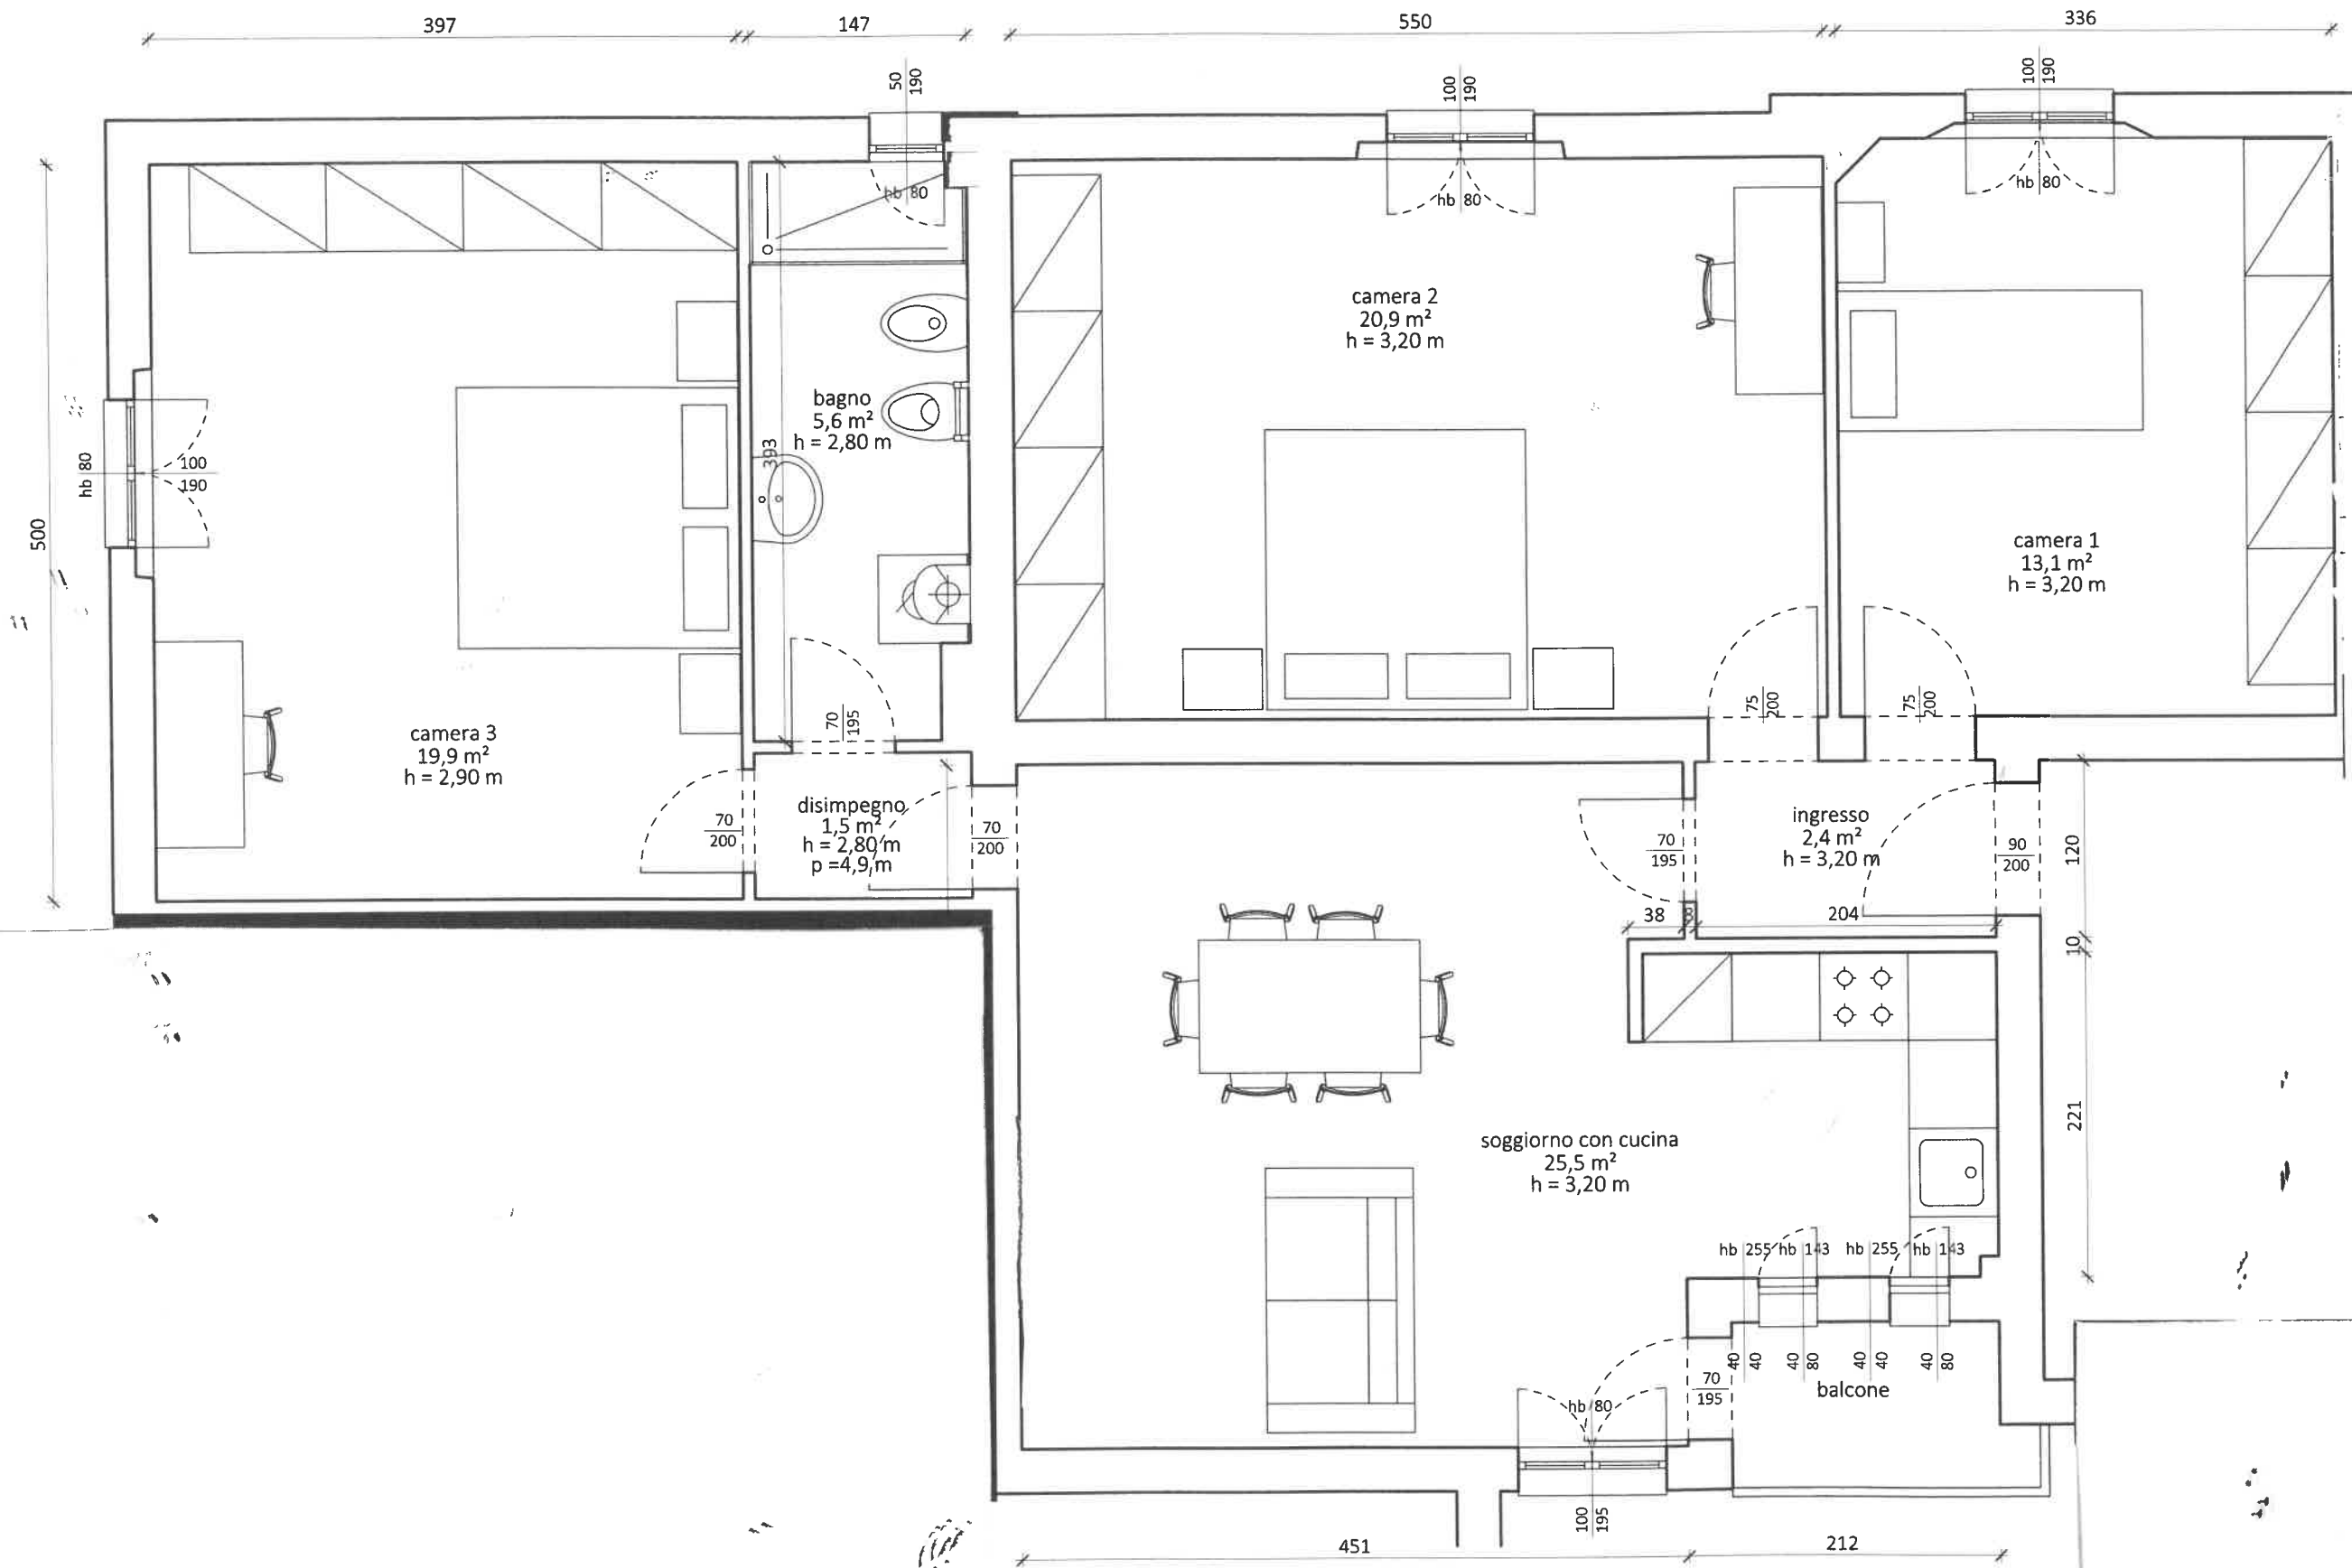

N.B PLANIMETRIA INDICATIVA LE MISURE DOVRANNO ESSERE VERIFICATE SUL POSTO